



**ŁUKASZ
SIEMIENIEC**
Twój Ulubiony Projektant

PROJEKT STANDARD

ZAŁOŻENIA PROJEKTU

Jeśli poszukujesz projektu, który zaprezentowany zostanie za pomocą wizualizacji 3D to wybierz Projekt Standard. Jest on rozszerzoną formą Projektu Aranżacyjnego, który wzbogacony jest o zaprezentowanie DWÓCH wybranych pomieszczeń za pomocą WIZUALIZACJI 3D. Ten projekt dodatkowo zakłada możliwość zmiany układu funkcjonalnego poprzez przestawianie ścian i budowanie nowych (nie dotyczy ścian nośnych).

Projekt powstaje na podstawie materiałów wykończeniowych ze ŚREDNIEJ PÓŁKI w oparciu o zdjęcia z inspiracjami, wizyty w sklepach z wyposażeniem wnętrz oraz wybrane materiały wykończeniowe.

Na początku otrzymasz od mnie TRZY koncepcje układu funkcjonalnego, z których wybierzesz jedną. Stanowić ona będzie podstawę do dalszej pracy. Następnie po wyborze materiałów projekt zaprezentuję Ci za pomocą wizualizacji 3D (dwa wybrane pomieszczenia) oraz visualboardów (wszystkie pozostałe) – MAX 2 PROPOZYCJE w obu wypadkach. Na wymiar zaprojektowane zostaną meble kuchenne, łazienkowe i szafy ubraniowe/garderoby oraz pozostałe detale stanowiące o charakterze wnętrza. Pozostałe wyposażenie to gotowe produkty dostępne w sklepach i w internecie.

ETAPY PROJEKTU

- analiza potrzeb - rozmowa na żywo lub online,
- rzeczywisty pomiar lub otrzymanie pliku z wymiarami,
- wymiana inspiracji i pomysłów - linki wysłane przez email,
- koncepcja układu funkcjonalnego - 3 wersje,
- wybór jednej wersji koncepcji do dalszej rozbudowy,
- wizyta w sklepach w celu wyboru materiałów: podłogi, drzwi, płytki, kanapa, łóżko itp.
- wybór pozostałych materiałów - linki wysłane przez email,
- wykonanie wizualizacji 3D oraz visualboardów (max 2 wersje każdego pomieszczenia)
- akceptacja wizualizacji 3D i visualboardów,
- wykonanie przekrojów 2D projektowanych mebli,
- przygotowanie finalnej dokumentacji projektowej,
- przekazanie dokumentacji,

CZAS REALIZACJI

10-16 tygodni.

WIZYTY W SKLEPACH

Maksymalnie 10h.

BUDŻET REALIZACJI INWESTYCJI

Budżet do zrealizowania Projektu Standard to minimum 3 500,00 zł/m².

Czyli np. zakładając mieszkanie 60 m² to minimalny budżet realizacji to 210 tys./zł

DOKUMENTACJA PROJEKTOWA

- rzut stanu pierwotnego,
- rzut wybranej koncepcji układu funkcjonalnego,
- rzut z projektem oświetlenia,
- rzut z projektem gniazd elektrycznych i sieciowych,
- rzut z opisem wykończenia powierzchni,
- rzut i przekroje z projektem łazienki,
- rzut z projektem mebli,
- przekrój z projektem kuchni,
- przekrój z projektem jednego mebla do zabudowy,
- visualboardy,
- zestawienie materiałów wykończeniowych w formie e-mail z linkami do stron producentów.

CENA

Zależy od wielkości projektowanej nieruchomości:

- nieruchomość o powierzchni 40-60 m² - 330,00 zł/m²,
- nieruchomość o powierzchni 60-90 m² - 300,00 zł/m²,
- nieruchomość powyżej 90 m² są wyceniane indywidualnie,

PŁATNOŚĆ

W trzech ratach:

- pierwsza 40% po podpisaniu umowy,
- druga 40% po zaakceptowaniu wizualizacji i visualboardów,
- trzecia 20% po otrzymaniu finalnej dokumentacji.

PRZYKŁADOWA
DOKUMENTACJA PROJEKTOWA
MIESZKANIA PRZY UL. LEMA 22/44
W KRAKOWIE

*INWESTOR: PAŃSTWO ANNA I MATEUSZ SKAŁA
WYKONAŁ MGR INŻ. ŁUKASZ SIEMIENIEC
KRAKÓW, 21.02.2025*

1. SPIS TREŚCI:

1. SPIS TREŚCI
2. PRAWA AUTORSKIE I ROZWIĄZANIA ZAMIENNE
3. WIZUALIZACJE
 - A. SALON I KUCHNIA
 - B. SYPIALNIA
4. VISUALBOARD
 - A. ŁAZIENKA
 - B. GABINET M
 - C. GABINET K
4. LISTA ARKUSZY
5. ARKUSZE PROJEKTOWE Z OPISAMI (NUMERY: 1-12)
6. ZESTAWIENIE MATERIAŁÓW WRAZ Z BUDŻETEM

2. PRAWA AUTORSKIE I ROZWIĄZANIA ZAMIENNE

Wszelkie prawa autorskie dotyczące projektu są własnością TWÓJ ULUBIONY PROJEKTANT ŁUKASZ SIEMIENIEC. Z chwilą zapłaty pełnego wynagrodzenia za projekt Projektant udziela licencji wyłącznej na wykonanie projektu w zakresie zastosowania jego do jednorazowego wykonania prac wykończeniowych objętych projektem.

Niniejsza dokumentacja stanowi część opracowania wielobranżowego, które należy rozpatrywać jako całość. Nie należy prowadzić robót w oparciu o dokumentację, jednej branży bez sprawdzenia ich odniesienia do pozostałych branż. Przed przystąpieniem do prac budowlano-wykończeniowych wszystkie wymiary należy sprawdzić na miejscu inwestycji. W przypadku stwierdzenia znaczącej niezgodności z projektem należy zwrócić się do Projektanta.

Wszelkie propozycje rozwiązań zamiennych należy omówić z Projektantem i uzyskać akceptację Inwestora dla ich prowadzenia. W przeciwnym wypadku osoba samodzielnie podejmująca decyzję o dokonaniu jakichkolwiek zmian wszelką odpowiedzialność bierze na siebie.

Całość wyposażenia stanowi propozycję projektanta. Inwestor może dokonać zmian proponowanych elementów wyposażenia bez konsultacji z projektantem jednak w takiej sytuacji Projektant nie odpowiada za efekt końcowy zrealizowanego projektu.

Wszelkie prace remontowo budowlane zarówno te opisane jak i nie opisane w projekcie powinny zostać wykonane zgodnie ze sztuką budowlaną dając efekt wizualny widoczny na wizualizacjach.

3A. WIZUALIACJE - SALON I KUCHNIA





3B. WIZUALIACJE - SYPIALNIA





4A. VISUALBOARD - ŁAZIENKA



4B. VISUALBOARD - GABINET M




4C. VISUALBOARD - GABINEK K



4. LISTA ARKUSZY:

1. STAN PIERWOTNY,
2. KONCEPCJA,
3. NOWY UKŁAD FUNKCJONALNY,
4. OŚWIETLENIE I SUFITY PODWIESZANE,
5. GNIAZDA ELEKTRYCZNE I SIECIOWE,
6. WYKOŃCZENIE POWIERZCHNI,
7. ŁAZIENKA – RZUT I PRZEKROJE A, B,
8. ŁAZIENKA - PRZEKROJE C, D,
9. MEBLE – RZUT
10. MEBLE – SZAFY W PRZEDPOKOJU
11. MEBLE - KUCHNIA I SALON – PRZEKROJE E, F
12. MEBLE - SYPIALNIA – PRZEKROJE G, H, J, K
13. MEBLE - GABINETY – PRZEKROJE M, N

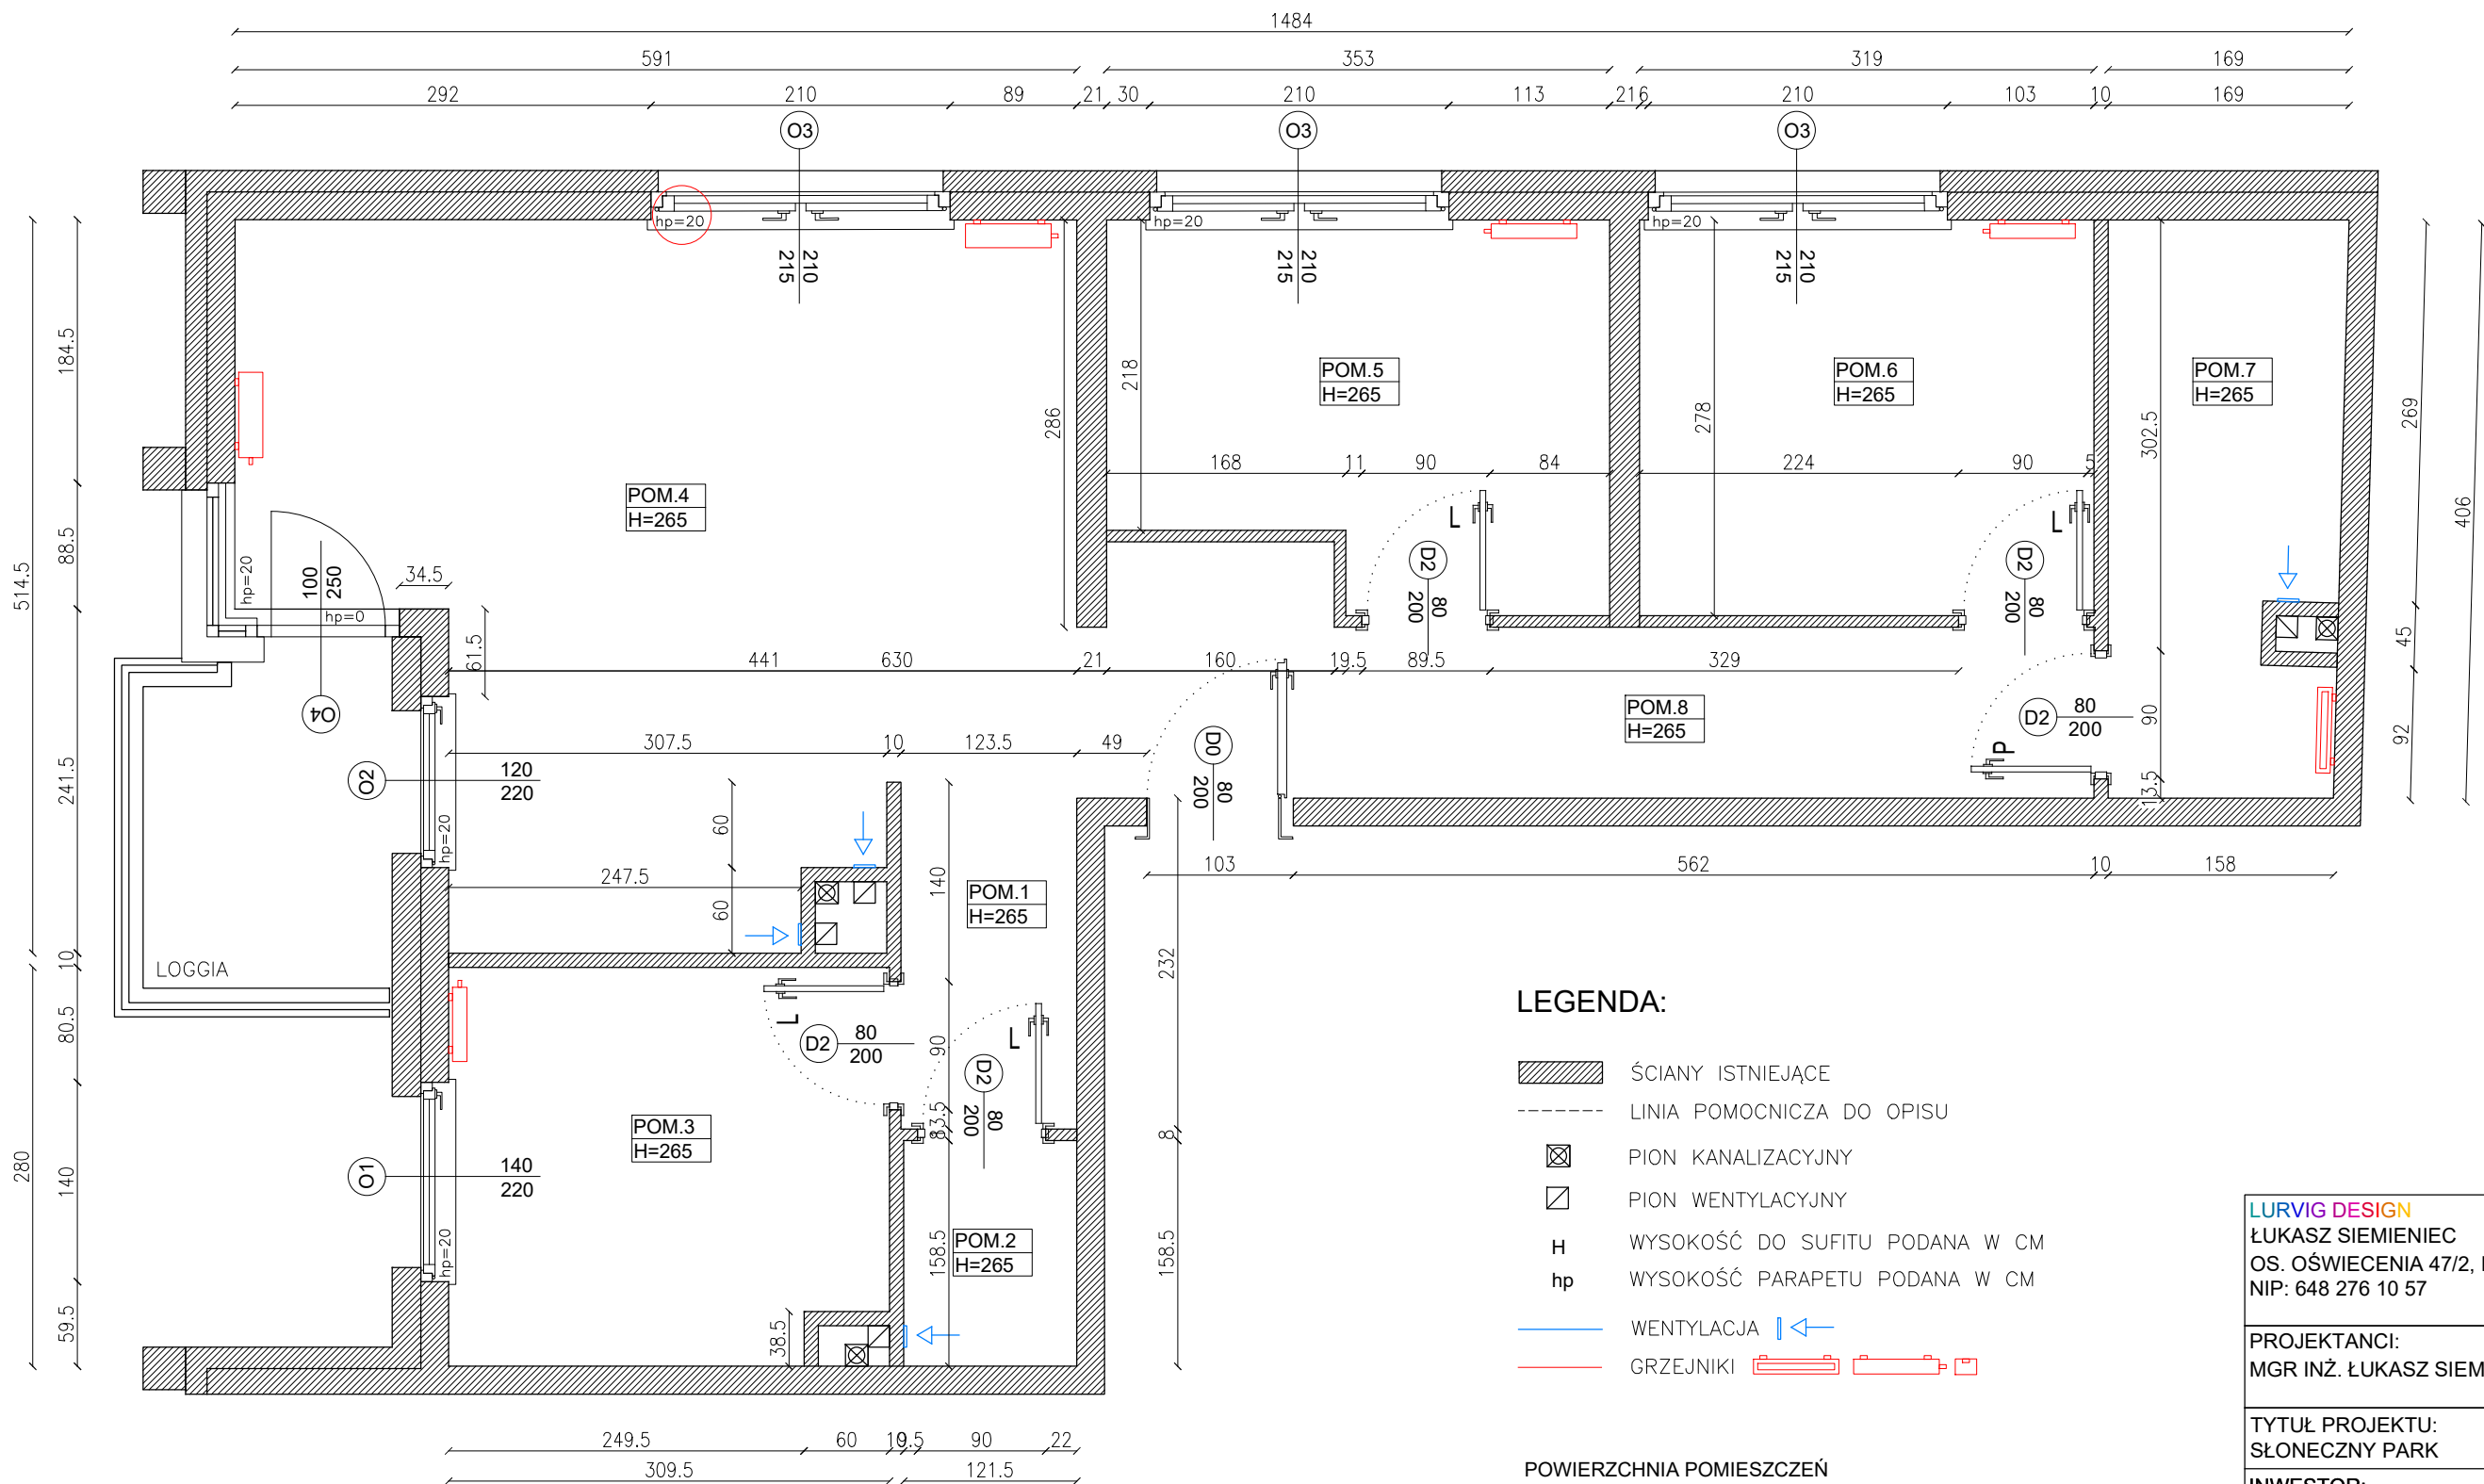

LEGENDA:

- ŚCIANY ISTNIEJĄCE
- LINIA POMOCNICZA DO OPISU
- PION KANALIZACYJNY
- PION WENTYLACYJNY
- H WYSOKOŚĆ DO SUFITU PODANA W CM
- hp WYSOKOŚĆ PARAPETU PODANA W CM
- WENTYLACJA
- GRZEJNIKI

POWIERZCHNIA POMIESZCZEŃ

NR. POM.	NAZWA POM.	POWIERZCHNIA
1	HOL	7,51 M ²
2	WC	1,88 M ²
3	POKÓJ	8,44 M ²
4	POKÓJ Z ANEKSEM	23,49 M ²
5	POKÓJ	8,80 M ²
6	POKÓJ	8,86 M ²
7	ŁAZIENKA	6,39 M ²
8	PRZEDPOKÓJ	6,39 M ²
ŚCIANKI DZIAŁOWE NADAJĄCE SIĘ DO DEMONTAŻU		1,64 M ²
ŁĄCZNA POWIERZCHNIA		73,40 M ²

LURVIG DESIGN
ŁUKASZ SIEMIENIEC
OS. OŚWIECENIA 47/2, KRAKÓW 31-636
NIP: 648 276 10 57

PROJEKTANCI:
MGR INŻ. ŁUKASZ SIEMIENIEC

TYTUŁ PROJEKTU:
SŁONECZNY PARK

INWESTOR:
PAŃSTWO ANNA I MATEUSZ SKAŁA

LOKALIZACJA:
UL. LEMA 22/44


TYTUŁ ARKUSZA:
STAN PIERWOTNY

DATA: 20.02.2025	SKALA: 1:50	FORMAT: A3	ARKUSZ NR: 1
---------------------	----------------	---------------	-----------------

UWAGA:
WSZELKIE PRAWA AUTORSKIE DOTYCZĄCE TEGO RYSUNKU SĄ WŁASNOŚCIĄ LURVIG DESIGN - ŁUKASZ SIEMIENIEC

PRZED PRZYSTĄPIENIEM DO PRAC BUDOWLANYCH WSZYSTKIE WYMIARY NALEŻY SPRAWDZIĆ NA MIEJSCU INWESTYCJI. W PRZYPADKU STWIERDZENIA ZNACZĄCEJ NIEZGODNOŚCI Z PROJEKTEM NALEŻY ZWRÓCIĆ SIĘ DO PROJEKTANTA.

NINIEJSZA DOKUMENTACJA STANOWI CZĘŚĆ OPRACOWANIA WIELOBRANŻOWEGO, KTÓRE NALEŻY ROZPATRYWAĆ JAKO CAŁOŚĆ. NIE NALEŻY PROWADZIĆ ROBÓT W OPARCIU O DOKUMENTACJĘ, JEDNEJ BRANŻY BEZ SPRAWDZENIA ICH ODNIESIENIA DO POZOSTAŁYCH BRANŻ. WSZELKIE PROPOZYCJE ROZWIĄZAŃ ZAMIENNYCH NALEŻY OMÓWIĆ Z PROJEKTANTEM I UZYSKAĆ AKCEPTACJĘ INWESTORA DLA ICH PROWADZENIA.

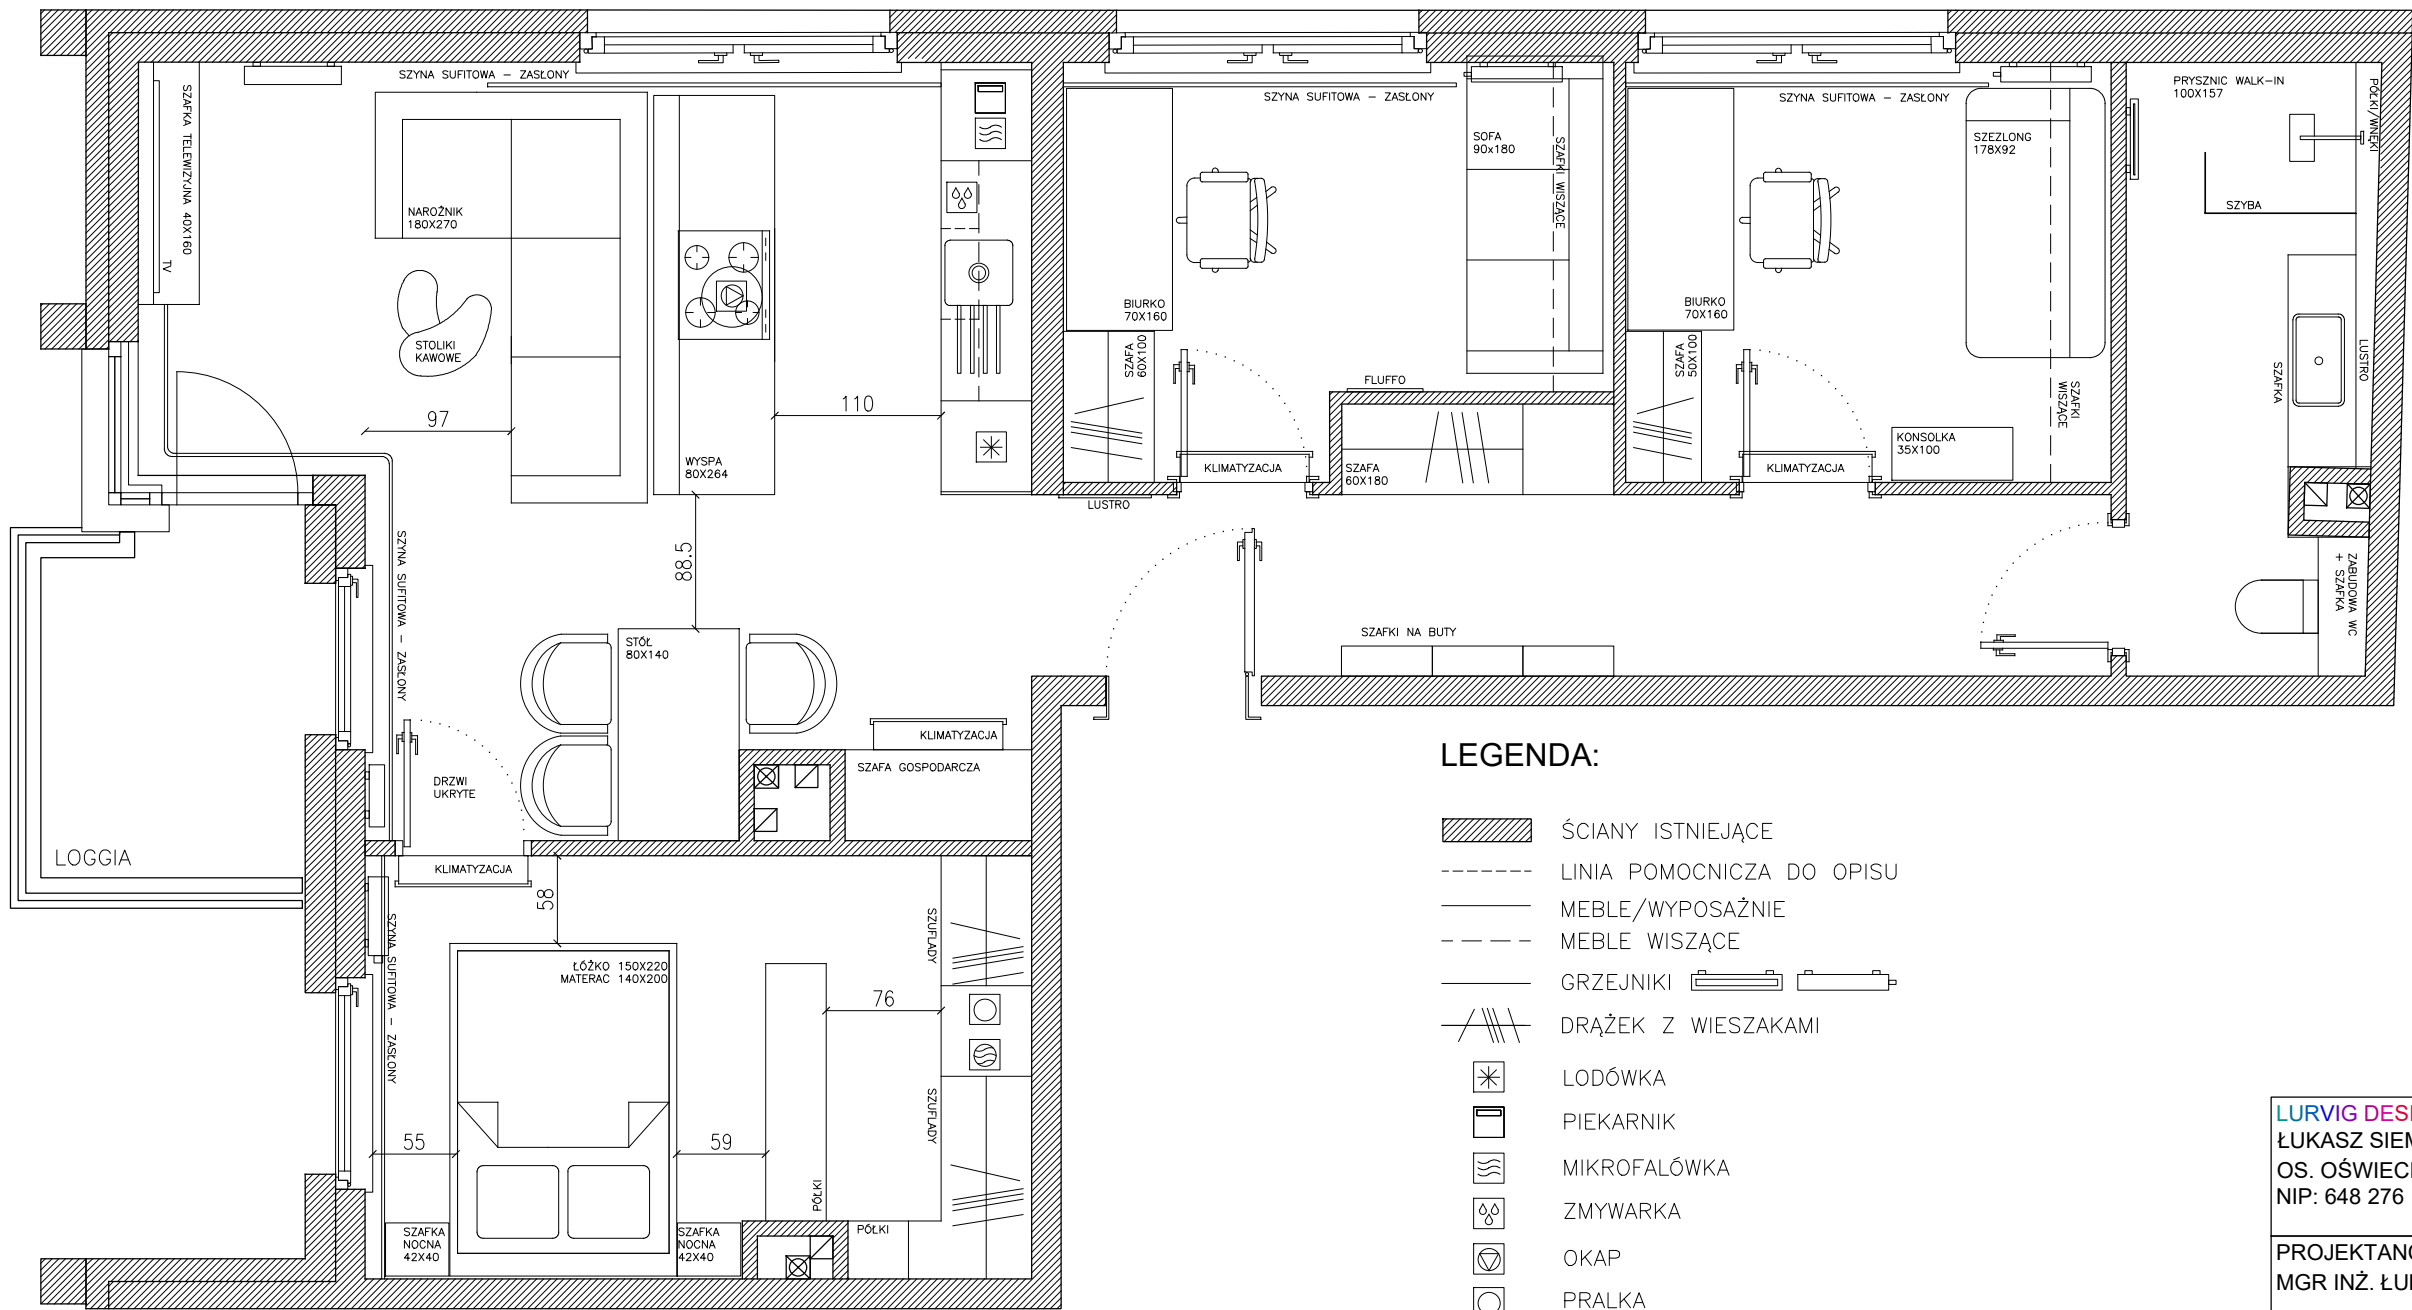

LEGENDA:

- ŚCIANY ISTNIEJĄCE
- Linia pomocnicza do opisu
- MEBLE/WYPOSAŻENIE
- MEBLE WISZĄCE
- GRZEJNIKI
- DRĄŻEK Z WIESZAKAMI
- ŁODÓWKA
- PIEKARNIK
- MIKROFALÓWKA
- ZMYWARKA
- OKAP
- PRALKA
- SUSZARKA

POWIERZCHNIA POMIESZCZEŃ

NR. POM.	NAZWA POM.	POWIERZCHNIA
1	HOL	0 M²
2	WC	0 M²
3	SYPIALNIA + GARD.	12,07 M²
4	POKÓJ Z ANEKSEM	26,37 M²
5	GABINET LEWY	8,98 M²
6	GABINET PRAWY	8,91 M²
7	ŁAZIENKA	6,39 M²
8	PRZEDPOKÓJ	9,64 M²
ŚCIANKI DZIAŁOWE NADAJĄCE SIĘ DO DEMONTAŻU		1,64 M²
ŁĄCZNA POWIERZCHNIA		74,00 M²

LURVIG DESIGN
ŁUKASZ SIEMIENIEC
OS. OŚWIECENIA 47/2, KRAKÓW 31-636
NIP: 648 276 10 57

PROJEKTANCI:
MGR INŻ. ŁUKASZ SIEMIENIEC

TYTUŁ PROJEKTU:
SŁONECZNY PARK

INWESTOR:
PAŃSTWO ANNA I MATEUSZ SKAŁA

LOKALIZACJA:
UL. LEMA 22/44


TYTUŁ ARKUSZA:
KONCEPCJA

DATA: 20.02.2025	SKALA: 1:50	FORMAT: A3	ARKUSZ NR: 2
---------------------	----------------	---------------	-----------------

UWAGA:
WSZELKIE PRAWA AUTORSKIE DOTYCZĄCE TEGO RYSUNKU SĄ WŁASNOŚCIĄ LURVIG DESIGN - ŁUKASZ SIEMIENIEC

PRZED PRZYSTĄPIENIEM DO PRAC BUDOWLANYCH WSZYSTKIE WYMIARY NALEŻY SPRAWDZIĆ NA MIEJSCU INWESTYCJI. W PRZYPADKU STWIERDZENIA ZNAČĄCEJ NIEZGODNOŚCI Z PROJEKTEM NALEŻY ZWRÓCIĆ SIĘ DO PROJEKTANTA.

NINIEJSZA DOKUMENTACJA STANOWI CZĘŚĆ OPRACOWANIA WIELOBRANŻOWEGO, KTÓRE NALEŻY ROZPATRYWAĆ JAKO CAŁOŚĆ. NIE NALEŻY PROWADZIĆ ROBÓT W OPARCIU O DOKUMENTACJĘ, JEDNEJ BRANŻY BEZ SPRAWDZENIA ICH ODNIESIENIA DO POZOSTAŁYCH BRANŻ. WSZELKIE PROPOZYCJE ROZWIĄZAŃ ZAMIENNYCH NALEŻY OMÓWIĆ Z PROJEKTANTEM I UZYSKAĆ AKCEPTACJĘ INWESTORA DLA ICH PROWADZENIA.

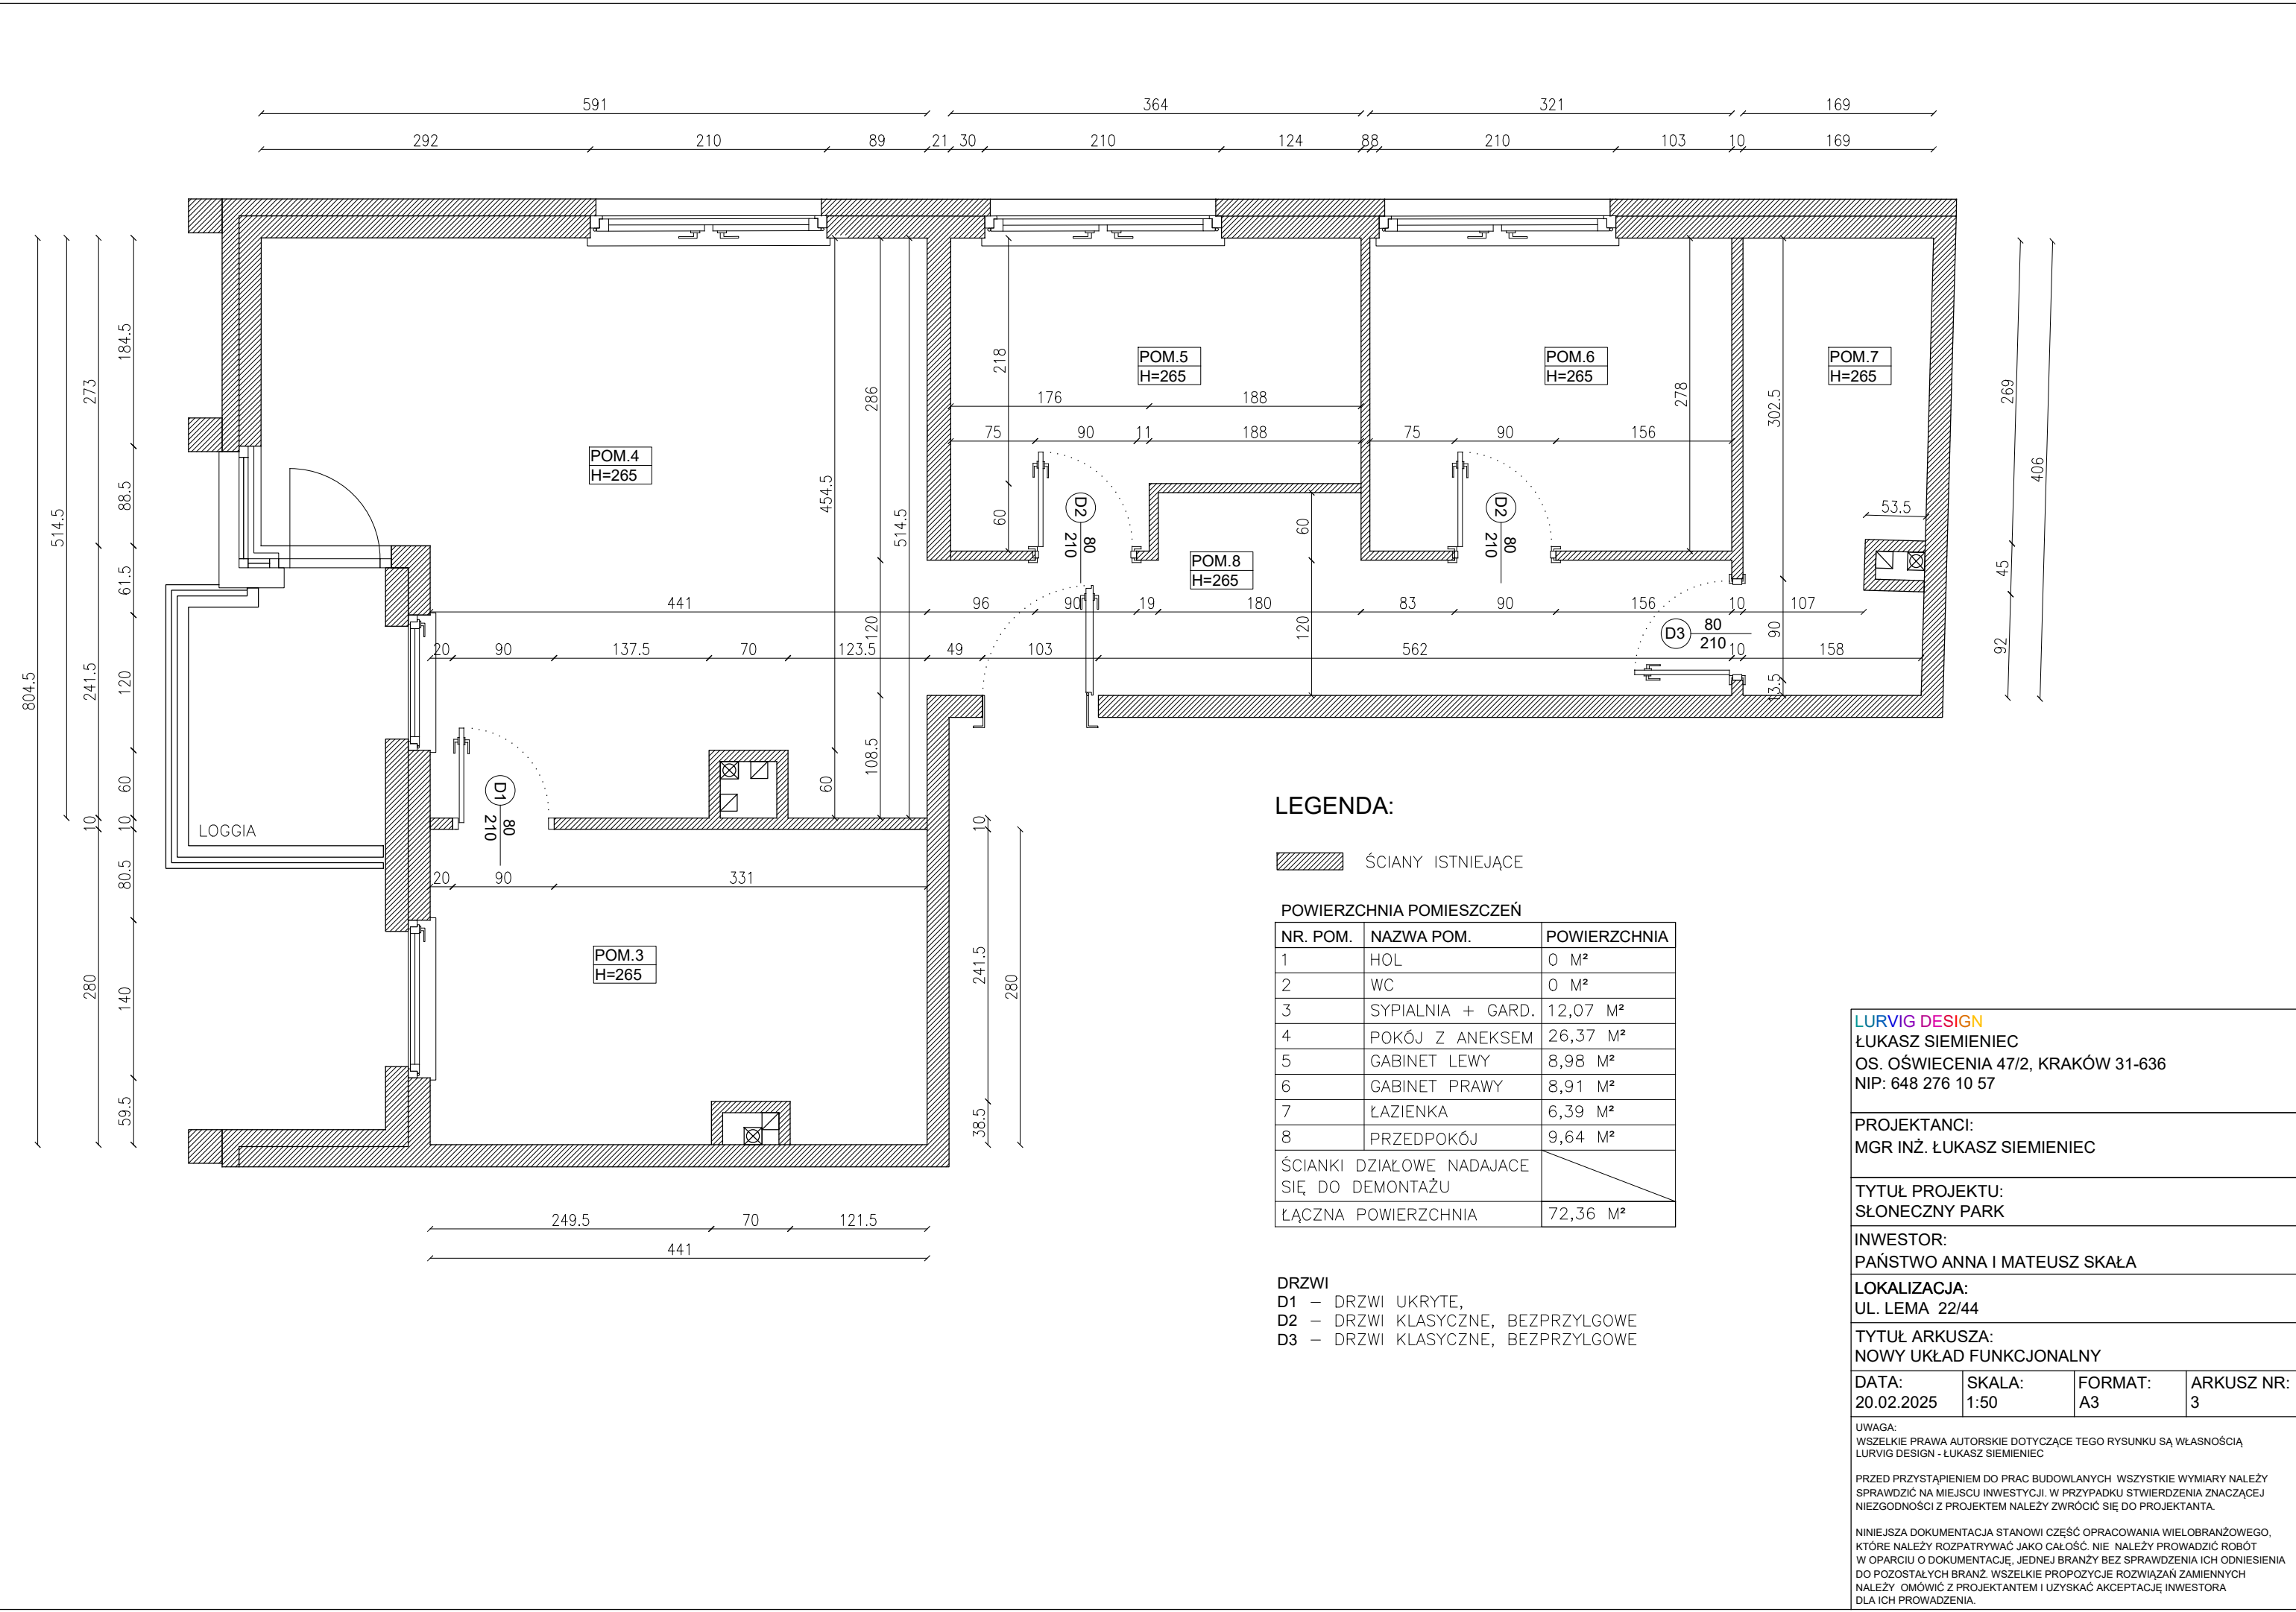

LEGENDA:

ŚCIANY ISTNIEJĄCE

POWIERZCHNIA POMIESZCZEŃ

NR. POM.	NAZWA POM.	POWIERZCHNIA
1	HOL	0 M ²
2	WC	0 M ²
3	SYPIALNIA + GARD.	12,07 M ²
4	POKÓJ Z ANEKSEM	26,37 M ²
5	GABINET LEWY	8,98 M ²
6	GABINET PRAWY	8,91 M ²
7	ŁAZIENKA	6,39 M ²
8	PRZEDPOKÓJ	9,64 M ²
ŚCIANKI DZIAŁOWE NADAJĄCE SIĘ DO DEMONTAŻU		
ŁĄCZNA POWIERZCHNIA		72,36 M ²

DRZWI

- D1 – DRZWI UKRYTE,
D2 – DRZWI KLASYCZNE, BEZPRZYLGOWE
D3 – DRZWI KLASYCZNE, BEZPRZYLGOWE

LURVIG DESIGN
ŁUKASZ SIEMIENIEC
OS. OŚWIECENIA 47/2, KRAKÓW 31-636
NIP: 648 276 10 57

PROJEKTANCI:
MGR INŻ. ŁUKASZ SIEMIENIEC

TYTUŁ PROJEKTU:
SŁONECZNY PARK

INWESTOR:
PAŃSTWO ANNA I MATEUSZ SKAŁA

LOKALIZACJA:
UL. LEMA 22/44


TYTUŁ ARKUSZA:
NOWY UKŁAD FUNKCJONALNY

DATA: 20.02.2025	SKALA: 1:50	FORMAT: A3	ARKUSZ NR: 3
---------------------	----------------	---------------	-----------------

UWAGA:
WSZELKIE PRAWA AUTORSKIE DOTYCZĄCE TEGO RYSUNKU SĄ WŁASNOŚCIĄ LURVIG DESIGN - ŁUKASZ SIEMIENIEC

PRZED PRZYSTĄPIENIEM DO PRAC BUDOWLANYCH WSZYSTKIE WYMIARY NALEŻY SPRAWDZIĆ NA MIEJSCU INWESTYCJI. W PRZYPADKU STWIERDZENIA ZNACZĄCEJ NIEZGODNOŚCI Z PROJEKTEM NALEŻY ZWRÓCIĆ SIĘ DO PROJEKTANTA.

NINIEJSZA DOKUMENTACJA STANOWI CZĘŚĆ OPRACOWANIA WIELOBRANŻOWEGO, KTÓRE NALEŻY ROZPATRYWAĆ JAKO CAŁOŚĆ. NIE NALEŻY PROWADZIĆ ROBÓT W OPARCIU O DOKUMENTACJĘ, JEDNEJ BRANŻY BEZ SPRAWDZENIA ICH ODNIESIENIA DO POZOSTAŁYCH BRANŻ. WSZELKIE PROPOZYCJE ROZWIĄZAŃ ZAMIENNYCH NALEŻY OMÓWIĆ Z PROJEKTANTEM I UZYSKAĆ AKCEPTACJĘ INWESTORA DLA ICH PROWADZENIA.

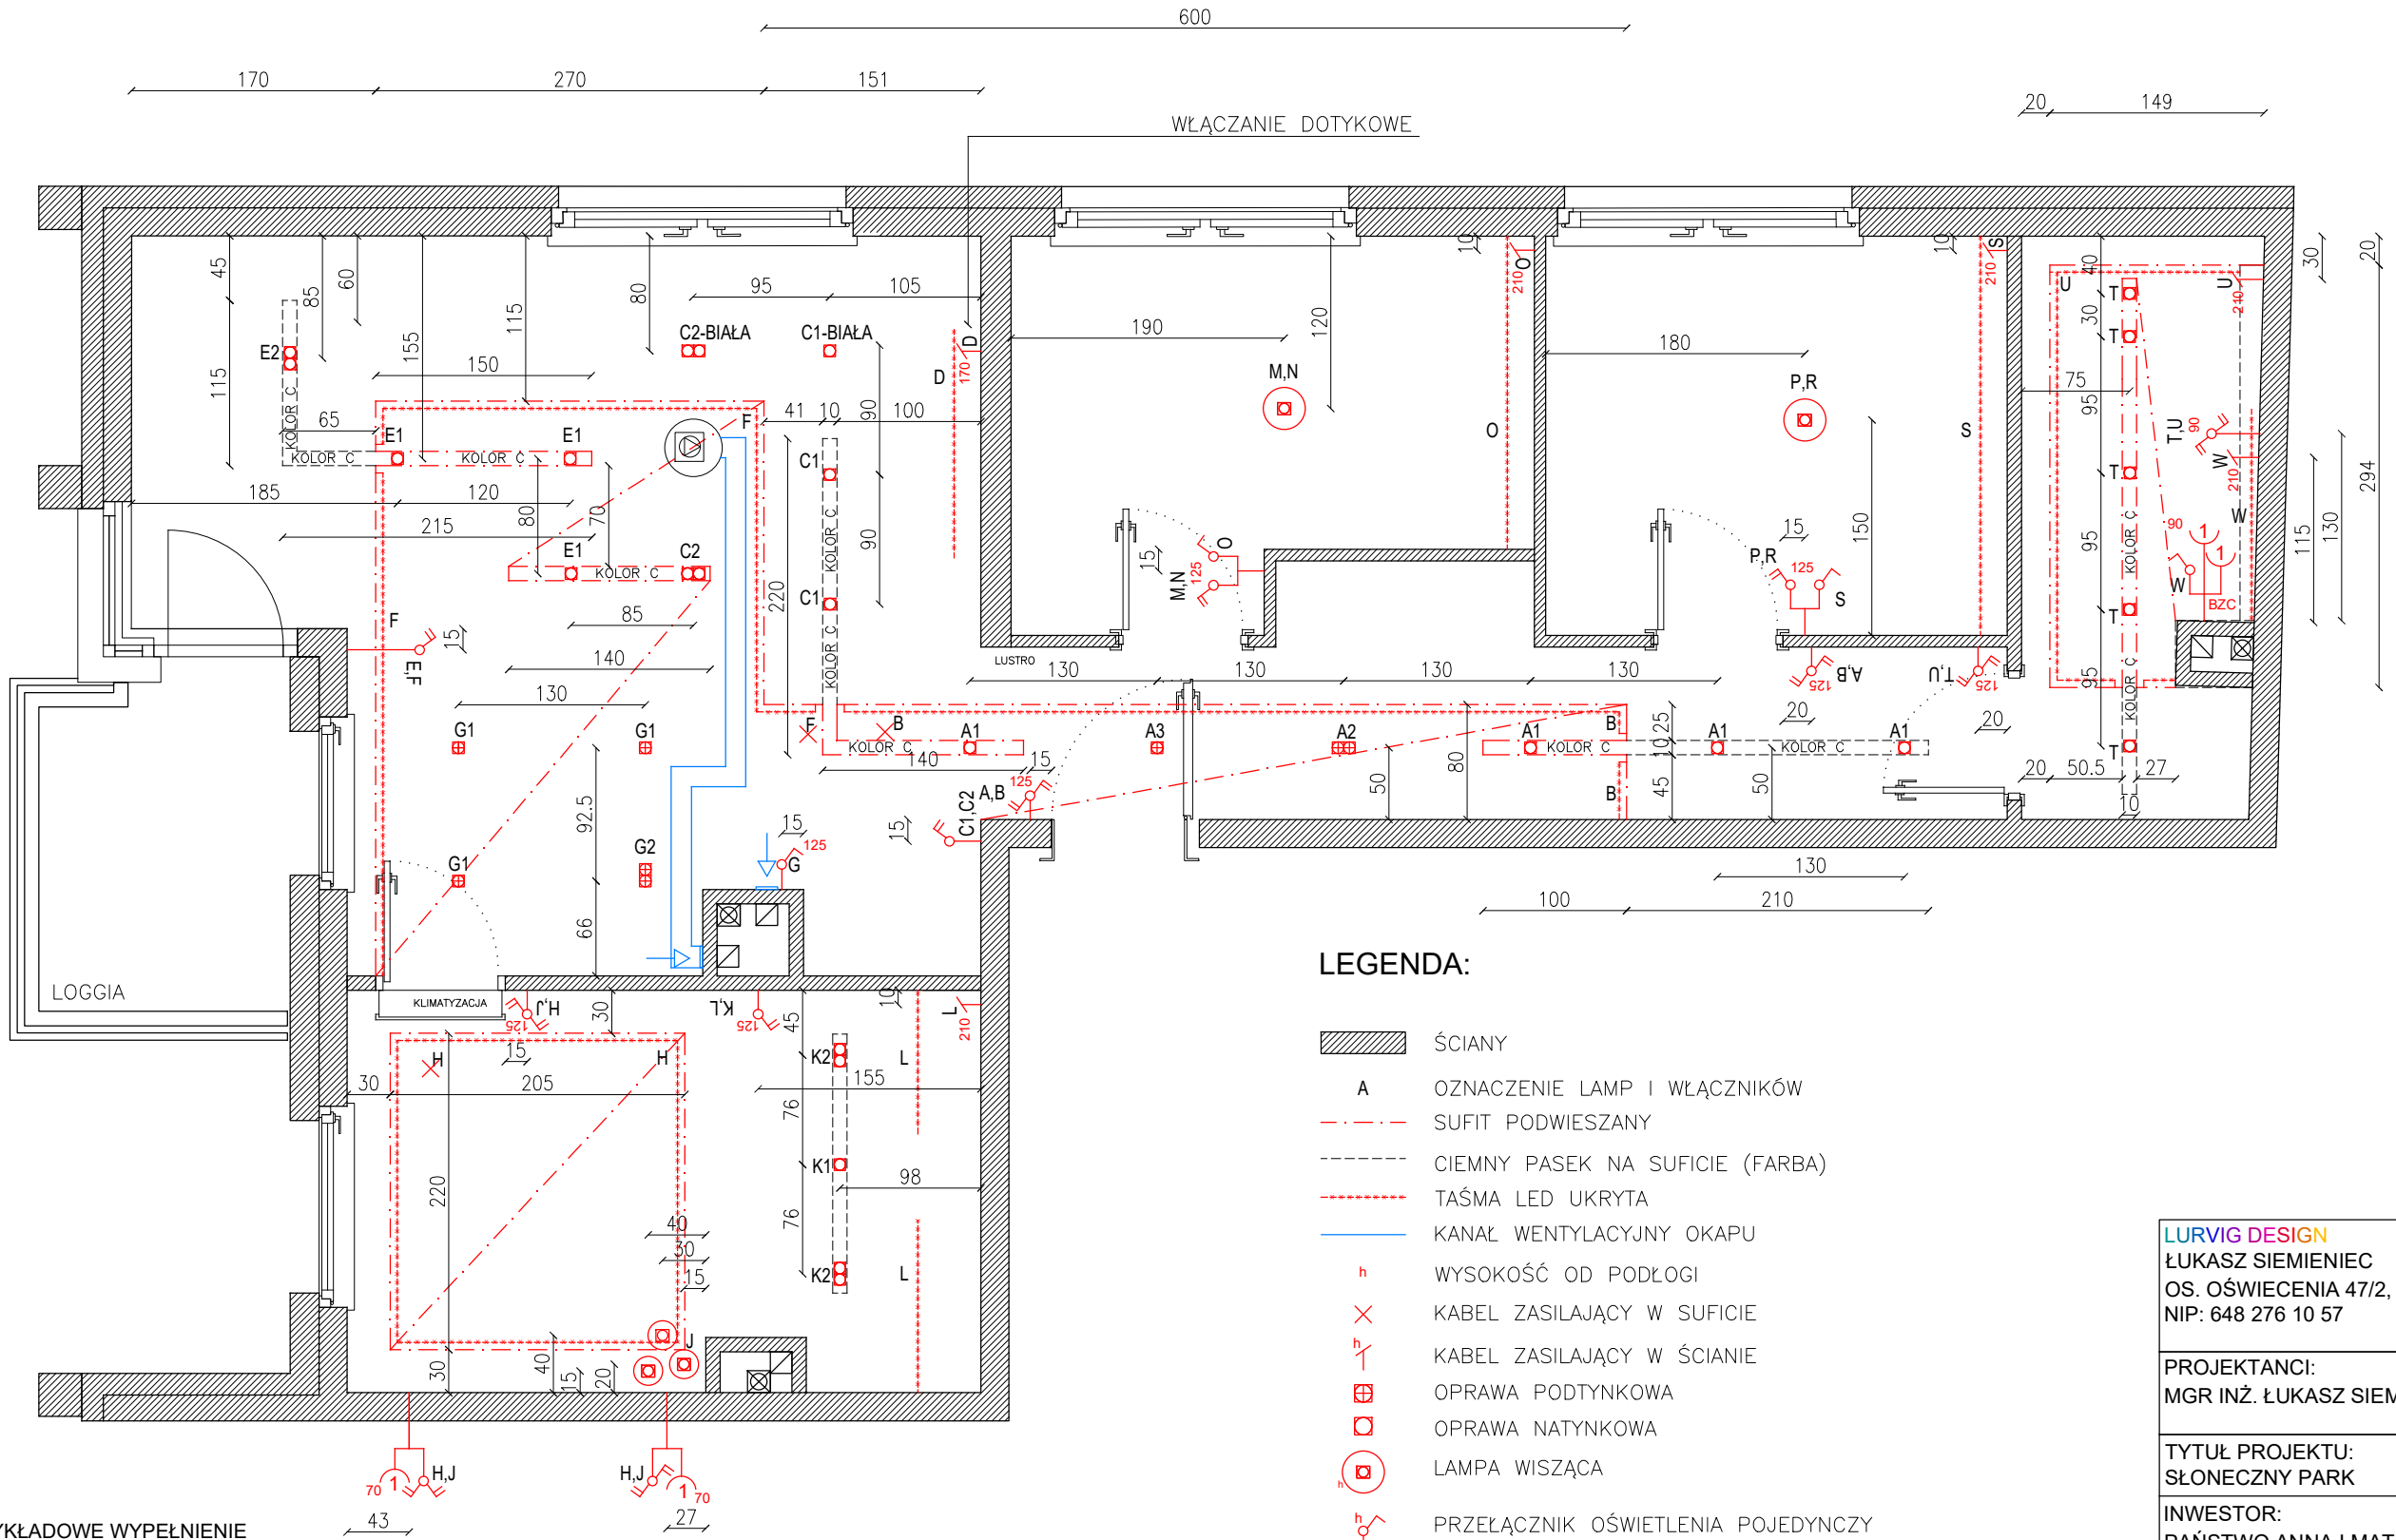

LEGENDA:

- ŚCIANY
- A OZNACZENIE LAMP I WŁĄCZNIKÓW
- SUFIT PODWIESZANY
- CIEMNY PASEK NA SUFICIE (FARBA)
- TAŚMA LED UKRYTA
- KANAŁ WENTYLACYJNY OKAPU
- WYSOKOŚĆ OD PODŁOGI
- KABEL ZASILAJĄCY W SUFICIE
- KABEL ZASILAJĄCY W ŚCIANIE
- OPRAWA PODTYNKOWA
- OPRAWA NATYNKOWA
- LAMPA WISZĄCA
- PRZELĄCZNIK OŚWIELENIA POJEDYNCZY
- PRZELĄCZNIK OŚWIELENIA POJEDYNCZY SCHODOWY
- PRZELĄCZNIK OŚWIELENIA POJEDYNCZY KRZYŻOWY
- PRZELĄCZNIK OŚWIELENIA PODWÓJNY
- PRZELĄCZNIK OŚWIELENIA PODWÓJNY SCHODOWY
- PRZELĄCZNIK OŚWIELENIA PODWÓJNY KRZYŻOWY
- OKAP

PRZYKŁADOWE WYPEŁNIENIE

OZNACZENIE	RODZAJ
A1, C1, E, K1	POJEDYNCZA TUBA NATYNKOWA
C2, E2, K2	PODWÓJNA TUBA NATYNKOWA
A2, G1	POJEDYNCZY PUNKT PODTYNKOWY
A3, G2	PODWÓJNY PUNKT PODTYNKOWY
B, F, H	TAŚMA LED W SUFICIE PODWIESZANYM
J	LAMPA WISZĄCA KULA
D, L, O, S	TAŚMA LED POD MEBLAMI
M, N, P, R	LAMPA NATYNKOWA KWADRAT LUB KOŁO
T	POJEDYNCZA TUBA NATYNKOWA IP54
U, W	TAŚMA LED IP54

LURVIG DESIGN
ŁUKASZ SIEMIENIEC
OS. OŚWIECENIA 47/2, KRAKÓW 31-636
NIP: 648 276 10 57

PROJEKTANCI:
MGR INŻ. ŁUKASZ SIEMIENIEC

TYTUŁ PROJEKTU:
SŁONECZNY PARK

INWESTOR:
PAŃSTWO ANNA I MATEUSZ SKAŁA

LOKALIZACJA:
UL. LEMA 22/44


TYTUŁ ARKUSZA:
OŚWIELENIE I SUFITY PODWIESZANE

DATA: 20.02.2025	SKALA: 1:50	FORMAT: A3	ARKUSZ NR: 4
---------------------	----------------	---------------	-----------------

UWAGA:
WSZELKIE PRAWA AUTORSKIE DOTYCZĄCE TEGO RYSUNKU SĄ WŁASNOŚCIĄ LURVIG DESIGN - ŁUKASZ SIEMIENIEC

PRZED PRZYSTĄPIENIEM DO PRAC BUDOWLANYCH WSZYSTKIE WYMIARY NALEŻY SPRAWDZIĆ NA MIEJSCU INWESTYCJI. W PRZYPADKU STWIERDZENIA ZNAZĄCEJ NIEZGODNOŚCI Z PROJEKTEM NALEŻY ZWRÓCIĆ SIĘ DO PROJEKTANTA.

NINIEJSZA DOKUMENTACJA STANOWI CZĘŚĆ OPRACOWANIA WIELOBRANŻOWEGO, KTÓRE NALEŻY ROZPATRYWAĆ JAKO CAŁOŚĆ. NIE NALEŻY PROWADZIĆ ROBÓT W OPARCIU O DOKUMENTACJĘ, JEDNEJ BRANŻY BEZ SPRAWDZENIA ICH ODNIESIENIA DO POZOSTAŁYCH BRANŻ. WSZELKIE PROPOZYCJE ROZWIĄZAŃ ZAMIENNYCH NALEŻY OMÓWIĆ Z PROJEKNTANTEM I UZYSKAĆ AKCEPTACJĘ INWESTORA DLA ICH PROWADZENIA.

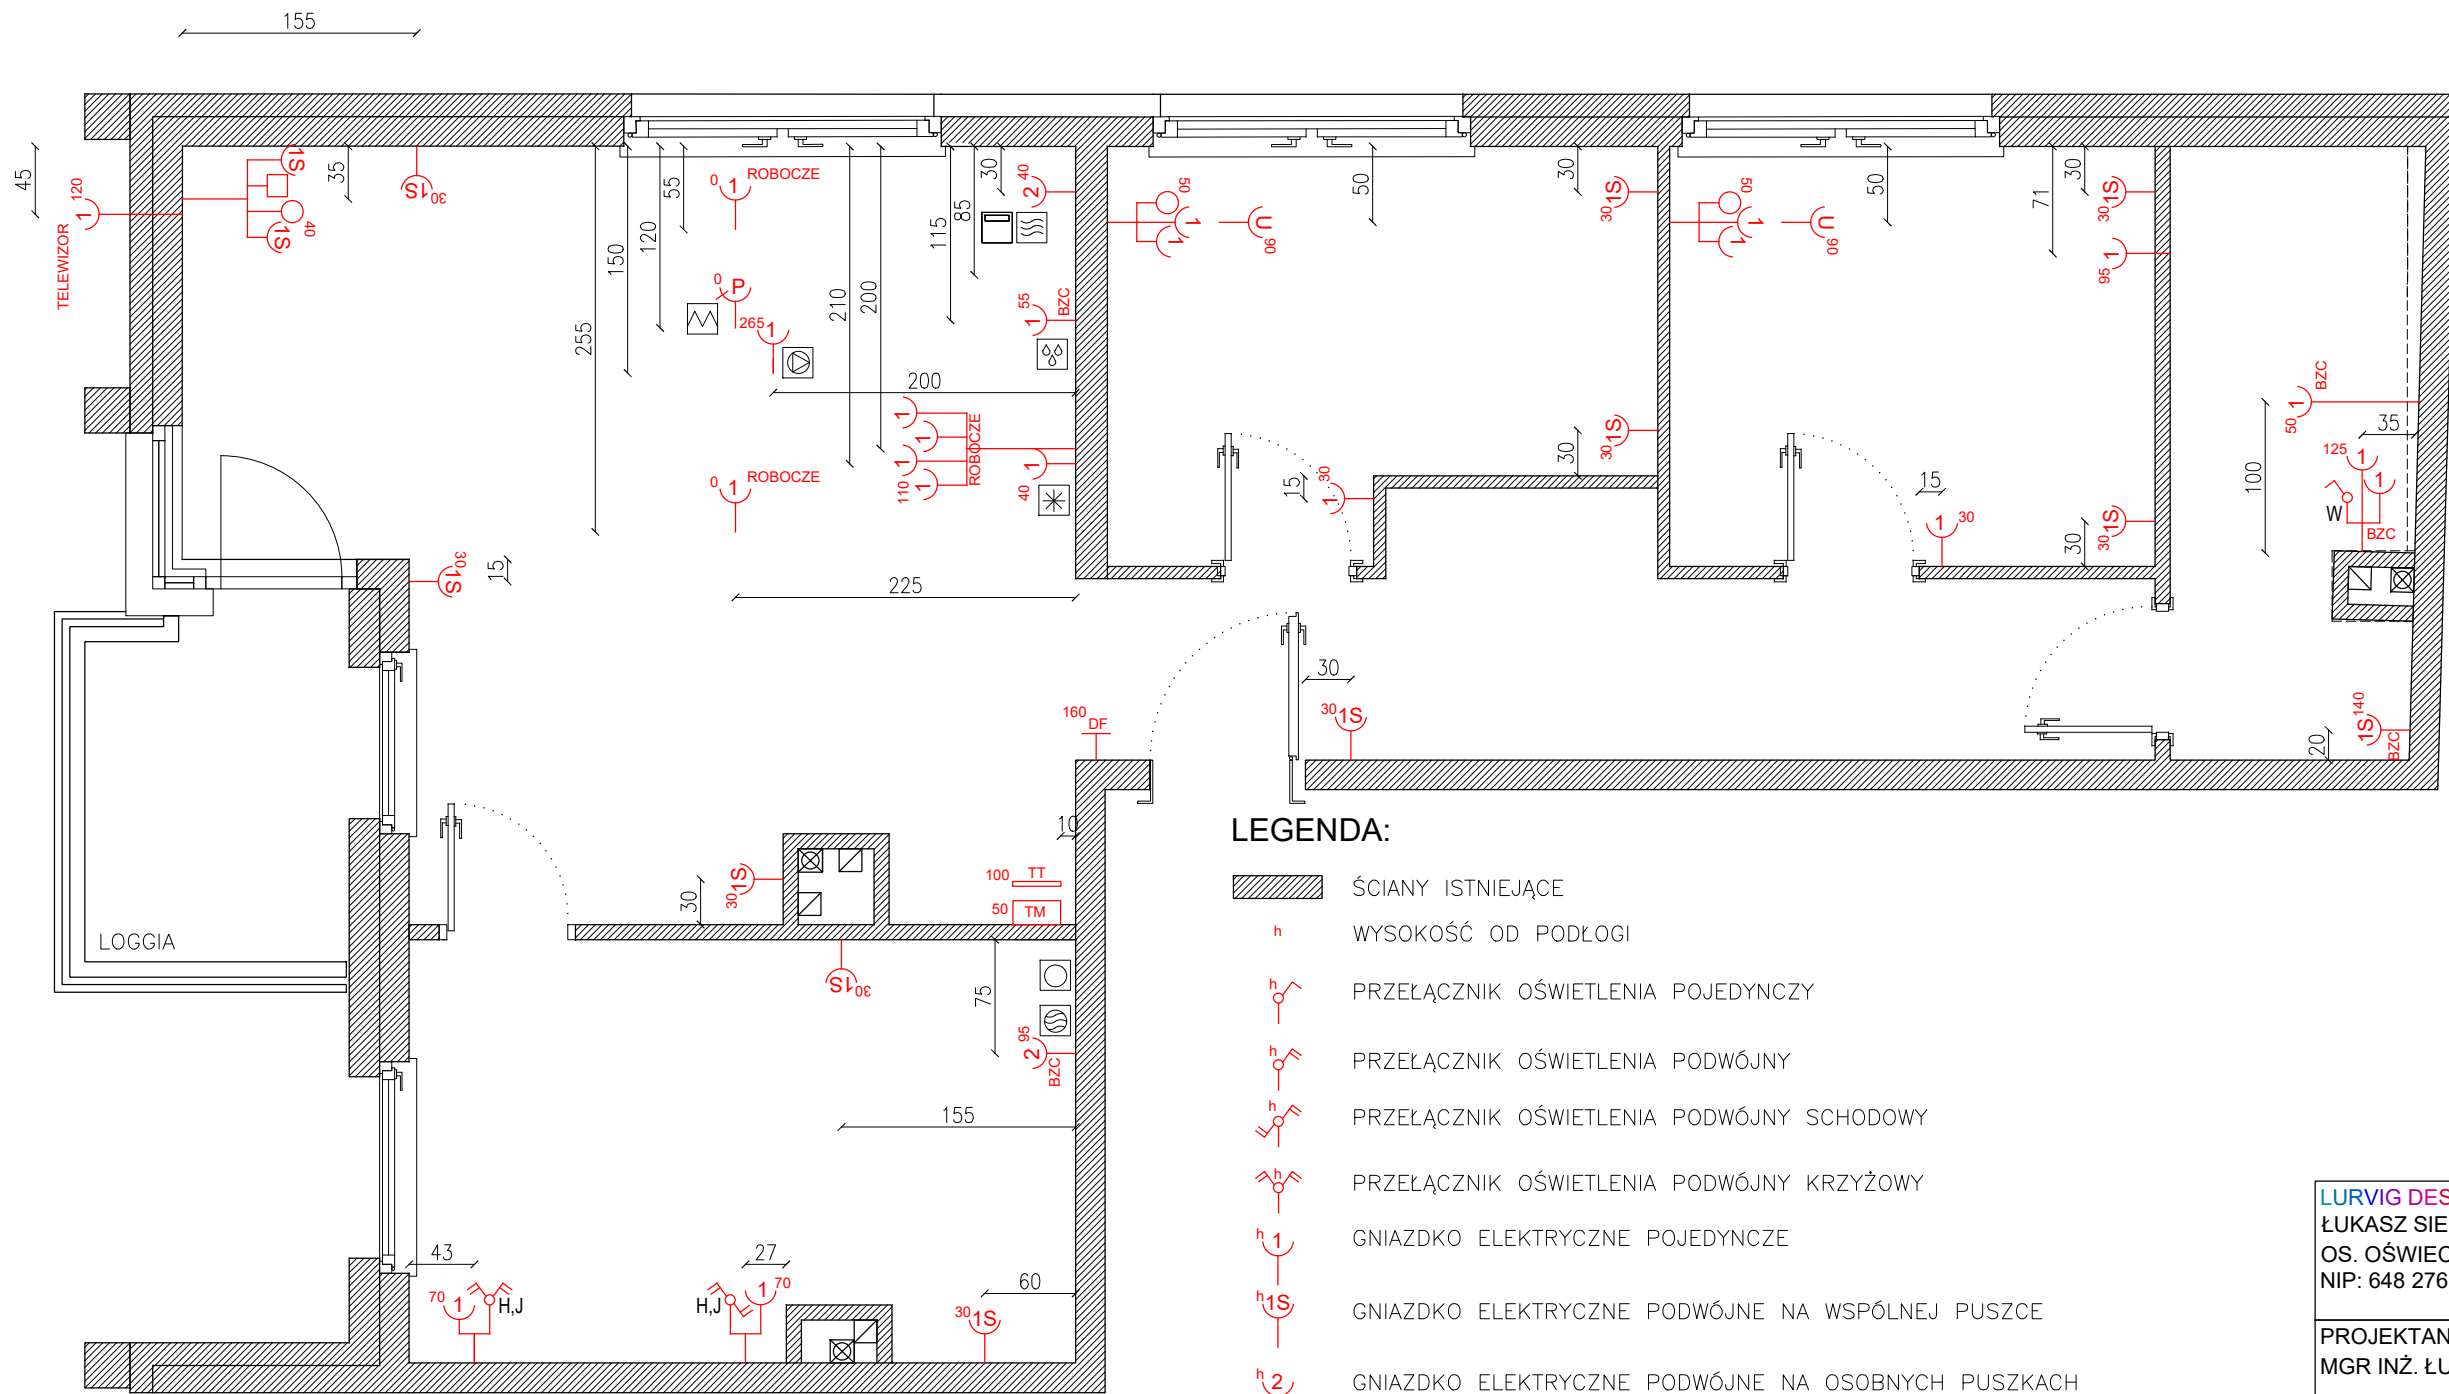

LEGENDA:

- ŚCIANY ISTNIEJĄCE
- WYSOKOŚĆ OD PODŁOGI
- PRZELĄCZNIK OŚWIELENIA POJEDYNCZY
- PRZELĄCZNIK OŚWIELENIA PODWÓJNY
- PRZELĄCZNIK OŚWIELENIA PODWÓJNY SCHODOWY
- PRZELĄCZNIK OŚWIELENIA PODWÓJNY KRZYŻOWY
- GNIAZDKO ELEKTRYCZNE POJEDYNCZE
- GNIAZDKO ELEKTRYCZNE PODWÓJNE NA WSPÓLNEJ PUSZCE
- GNIAZDKO ELEKTRYCZNE PODWÓJNE NA OSOBNYCH PUSZKACH
- GNIAZDKO ELEKTRYCZNE DO PŁYTY KUCHENNEJ – WYPUST KABLOWY TRÓJFAZOWY ZAKOŃCZONY PUSZKĄ PRZYŁĄCZENIOWĄ
- GNIAZDKO ELEKTRYCZNE 2xUSB
- GNIAZDKO 2xRJ/INTERNET
- GNIAZDKO F/TELEWIZJA
- DOMOFON
- SKRZYNKA TELETECHNICZNA
- SKRZYNKA ELEKTRYCZNA
- BZC
- LODÓWKA
- PIEKARNIK
- MIKROFALÓWKA
- ZMYWARKA
- PŁYTA GRZEWCA
- OKAP
- PRALKA
- SUSZARKA

LURVIG DESIGN
ŁUKASZ SIEMIENIEC
OS. OŚWIECENIA 47/2, KRAKÓW 31-636
NIP: 648 276 10 57

PROJEKTANCI:
MGR INŻ. ŁUKASZ SIEMIENIEC

TYTUŁ PROJEKTU:
SŁONECZNY PARK

INWESTOR:
PAŃSTWO ANNA I MATEUSZ SKAŁA

LOKALIZACJA:
UL. LEMA 22/44

TYTUŁ ARKUSZA:
GNIAZDA ELEKTRYCZNE I SIECIOWE

DATA: 20.02.2025	SKALA: 1:50	FORMAT: A3	ARKUSZ NR: 5
---------------------	----------------	---------------	-----------------

UWAGA:
WSZELKIE PRAWA AUTORSKIE DOTYCZĄCE TEGO RYSUNKU SĄ WŁASNOŚCIĄ LURVIG DESIGN - ŁUKASZ SIEMIENIEC

PRZED PRZYSTĄPIENIEM DO PRAC BUDOWLANYCH WSZYSTKIE WYMIARY NALEŻY SPRAWDZIĆ NA MIEJSCU INWESTYCJI. W PRZYPADKU STWIERDZENIA ZNAČĄCEJ NIEZGODNOŚCI Z PROJEKTEM NALEŻY ZWRÓCIĆ SIĘ DO PROJEKTANTA.

NINIEJSZA DOKUMENTACJA STANOWI CZĘŚĆ OPRACOWANIA WIELOBRANŻOWEGO, KTÓRE NALEŻY ROZPATRYWAĆ JAKO CAŁOŚĆ. NIE NALEŻY PROWADZIĆ ROBÓT W OPARCIU O DOKUMENTACJĘ, JEDNEJ BRANŻY BEZ SPRAWDZENIA ICH ODNIESIENIA DO POZOSTAŁYCH BRANŻ. WSZELKIE PROPOZYCJE ROZWIĄZAŃ ZAMIENNYCH NALEŻY OMÓWIĆ Z PROJEKTANTEM I UZYSKAĆ AKCEPTACJĘ INWESTORA DLA ICH PROWADZENIA.

LEGENDA:

- ŚCIANY ISTNIEJĄCE
- ŚCIANY PROJEKTOWANE KARTON-GIPS
- UKŁAD MATERIAŁÓW NA PODŁOŻE
- A PANELE WINYLOWE ZE ZINTEGROWANYM PODKŁADEM LAMETT PARQUETVINYŁ, YUKON TAN. POW. 54,00 M²/KW
- B WYKŁADZINA DYWANOWA – POW. 12,1 M²/KW
- LISTWY PRZYPODŁOGOWE H=8 CM VOX ESPUMO ESP201 KOLORZE BIAŁYM
- PROFIL ALUMINIOWY T – KOLOR ALUMINIUM

WSZYSTKIE NIEOZNACZONE ŚCIANY MALOWANE W KOLORZE B – BIAŁYM RAL9003.

WSZYSTKIE SUFITY (W TYM PODWIESZANE) MALOWANE W KOLORZE BIAŁYM RAL9003.

LOGGIA

PANELE WINYLOWE

WYKŁADZINA DYWANOWA

35 35

KOLOR B

KOLOR A

KOLOR A

KOLOR A

ŚCIANA WYKOŃCZONA TYNKIEM STRUKTURALNYM BETONOWYM W KOLORZE NCS S 6500-N

KOLOR A

ŚCIANA MALOWANA "W STRZAŁKĘ" PATRZ DETAL A

KIERUNEK UŁOŻENIA DESEK

A

NA ŚCIANIE DEKORACJA Z FLUFFO PATRZ DETAL B

KIERUNEK UŁOŻENIA DESEK

A

KOLOR A

ŚCIANA WYKOŃCZONA TAPETĄ ESTA HOME WITH A SPLASH OF GOLD 139135

KIERUNEK UŁOŻENIA DESEK

A

PANELE WINYLOWE

PLYTKI

UKŁAD PŁYTEK PATRZ ARKUSZ ŁAZIENKA RZUT I PRZEKROJE

10

51

NIWELACJA RÓŻNIC POZIOMÓW ŁAZIENKA-RZĘDPOKÓJ POPRZĘZ ZESZLIFOWANIE WYLEWKI W ŁAZIENIE

17

LURVIG DES
ŁUKASZ SIE
OS. OŚWIEC
NIP: 648 276
PROJEKTAN
MGR INŻ. ŁU

SUFIT
W KOLORZE A

K1 – GRAFITOWY,
K2 – BETONOWY,
K3 – ŻELIWNY,
K4 – DENIM.

The diagram shows a rectangular plate with a total height of 165 and a width of 30. A dashed line divides the plate into two regions: 'KOLOR A' on the left and 'KOLOR B' on the right. The dashed line starts at the bottom right corner and extends upwards and to the left.

NINIEJSZA DOKUMENTACJA STANOWI CZĘŚĆ OPRACOWANIA WIELOBRANŻOWEGO, KTÓRE NALEŻY ROZPATRYWAĆ JAKO CAŁOŚĆ. NIE NALEŻY PRZEWODZIĆ ROBÓT W OPARCIU O DOKUMENTACJĘ, JEDNEJ BRANŻY BEZ SPRAWDZENIA ICH ODNIENIENIA DO POZOSTAŁYCH BRANŻ. WSZELKIE PROPOZYCJE ROZWIĄZAŃ ZAMIENNYCH NALEŻY OMÓWIĆ Z PROJEKTAŃTEM I UZYSKAĆ AKCEPTACJĘ INWESTORA DLA ICH PRZEWODZENIA.

A-A

B-B

LEGENDA:

- ŚCIANY ISTNIEJĄCE
- GRZEJNIKI
- LINIA POMOCNICZA DO OPISU
- KIERUNEK OTWIERANIA FRONTÓW
- TAŚMA LED UKRYTA
- MEBLE/WYPOSAŻENIE
- LUSTRO
- SZKŁO
- LINIA UKŁADU PŁYTEK
- PŁYTKI 17.5X80 DREWNOPODOBNE
CERRAD, LISTRIA MARRONE
FUGA 2 MM
- PŁYTKI 120X120 CIEMNOSZARE
ARIANA, STORM MUD
FUGA 2 MM
- PŁYTKI 75X75 BEŻOWE
KERABEN, INARI PERŁA LAPATTO
FUGA 2 MM
- PRZEKRÓJ

BLAT Z PŁYTEK 75X75

W GÓRNEJ SZUFLADZIE GNIAZDKO
DO PODŁĄCZENIA SUSZARKI

SZAFKA Z PŁYTY DREWNOPODOBNEJ

UWAGA:
W NAROŻNIKACH PŁYTKI ŚCIANANE
POD KĄTEM 45 STOPNI

LURVIG DESIGN
ŁUKASZ SIEMIENIEC
OS. OŚWIECENIA 47/2, KRAKÓW 31-636
NIP: 648 276 10 57

PROJEKTANCI:
MGR INŻ. ŁUKASZ SIEMIENIEC

TYTUŁ PROJEKTU:
SŁONECZNY PARK

INWESTOR:
PAŃSTWO ANNA I MATEUSZ SKAŁA

LOKALIZACJA:
UL. LEMA 22/44

TYTUŁ ARKUSZA:
ŁAZIENKA - RZUT I PRZEKROJE A,B

DATA: 20.02.2025	SKALA: 1:50	FORMAT: A3	ARKUSZ NR: 7
---------------------	----------------	---------------	-----------------

UWAGA:
WSZELKIE PRAWA AUTORSKIE DOTYCZĄCE TEGO RYSUNKU SĄ WŁASNOŚCIĄ
LURVIG DESIGN - ŁUKASZ SIEMIENIEC

PRZED PRZYSTĄPIENIEM DO PRAC BUDOWLANYCH WSZYSTKIE WYMIARY NALEŻY
SPRAWDZIĆ NA MIEJSCU INWESTYCJI. W PRZYPADKU STWIERDZENIA ZNACZĄCEJ
NIEZGODNOŚCI Z PROJEKTEM NALEŻY ZWRÓCIĆ SIĘ DO PROJEKTANTA.

NINIEJSZA DOKUMENTACJA STANOWI CZĘŚĆ OPRACOWANIA WIELOBRANŻOWEGO,
KTÓRE NALEŻY ROZPATRYWAĆ JAKO CAŁOŚĆ. NIE NALEŻY PROWADZIĆ ROBÓT
W OPARCIU O DOKUMENTACJĘ, JEDNEJ BRANŻY BEZ SPRAWDZENIA ICH ODNIENIENIA
DO POZOSTAŁYCH BRANŻ. WSZELKIE PROPOZYCJE ROZWIĄZAŃ ZAMIENNYCH
NALEŻY OMÓWIĆ Z PROJEKNTANTEM I UZYSKAĆ AKCEPTACJĘ INWESTORA
DLA ICH PROWADZENIA.

PÓŁKI SZKLANE NA UCHWYTACH CHROMOWANYCH ODPORNYCH
NA KOROZJĘ. SZKŁO HARTOWANE O GRUBOŚCI 6 MM. 3 SZT

ŚCIANKA KG
WYRÓWNUJĄCA SKOS ŚCIANY.
W NIEJ UKRYTE PÓŁKI POD PRYSZNICEM
ORAZ WPUSZCZANE LUSTRO.
WOKÓŁ LUSTRA TAŚMA LED W PROFILU
ALUMINIOWYM PRZYSŁONIĘTA KŁOSZEM MLECZNYM.

SZAFKA W CAŁOŚCI WYKONANA Z PŁYTY WIÓROWEJ
W KOLORZE PŁYTEK CERAMICZNYCH.
WEWNĄTRZ PÓŁKI. OTWIERANIE PUSH-OPEN

TAŚMA
LED
Z BOKU
ŚCIANKI
OŚWIETLAJĄCA
WNĘKĘ

MATA GRZEWcza
POD LUSTREM
WŁĄCZANA Z LEDEM

LUSTRO WE WNĘCE
COFNIĘTE O 8 CM
W STOSUNKU
DO PRZEDNIEJ KRAWĘDZI

PÓŁKI SZKLANE WE WNĘCE
MONTOWANE NA UCHWYTACH CHROMOWANYCH
ODPORNYCH NA KOROZJĘ.
SZKŁO HARTOWANE O GRUBOŚCI 6 MM. 3 SZT

ŚCIANKA KG WYRÓWNUJĄCA SKOS ŚCIANY.
W NIEJ UKRYTE PÓŁKI POD PRYSZNICEM
ORAZ WPUSZCZANE LUSTRO.
WOKÓŁ LUSTRA TAŚMA LED W PROFILU
ALUMINIOWYM PRZYSŁONIĘTA KŁOSZEM MLECZNYM.

ZABUDOWA WC
+ SZAFKA

ŚCIANY PIONU WYRÓWNE
DO KĄTA 90 CM

LEGENDA:

- ŚCIANY ISTNIEJĄCE
- GRZEJNIKI
- LINIA POMOCNICZA DO OPISU
- KIERUNEK OTWIERANIA FRONTÓW
- TAŚMA LED UKRYTA
- MEBLE/WYPOSAŻENIE
- LUSTRO
- SZKŁO
- LINIA UKŁADU PŁYTEK
- A

PŁYTKI 17.5X80 DREWNOPODOBNE
CERRAD, LISTRIA MARRONE
FUGA 2 MM
- B

PŁYTKI 120X120 CIEMNOSZARE
ARIANA, STORM MUD
FUGA 2 MM
- C

PŁYTKI 75X75 BEŻOWE
KERABEN, INARI PERŁA LAPATTO
FUGA 2 MM
- ↑A↓

PRZEKRÓJ

UWAGA:
W NAROŻNIKACH PŁYTKI ŚCIANANE
POD KĄTEM 45 STOPNI

LURVIG DESIGN
ŁUKASZ SIEMIENIEC
OS. OŚWIECENIA 47/2, KRAKÓW 31-636
NIP: 648 276 10 57

PROJEKTANCI:
MGR INŻ. ŁUKASZ SIEMIENIEC

TYTUŁ PROJEKTU:
SŁONECZNY PARK

INWESTOR:
PAŃSTWO ANNA I MATEUSZ SKAŁA

LOKALIZACJA:
UL. LEMA 22/44


TYTUŁ ARKUSZA:
ŁAZIENKA - RZUT I PRZEKROJE C,D

DATA: 20.02.2025	SKALA: 1:50	FORMAT: A3	ARKUSZ NR: 8
---------------------	----------------	---------------	-----------------

UWAGA:
WSZELKIE PRAWA AUTORSKIE DOTYCZĄCE TEGO RYSUNKU SĄ WŁASNOŚCIĄ
LURVIG DESIGN - ŁUKASZ SIEMIENIEC

PRZED PRZYSTĄPIENIEM DO PRAC BUDOWLANYCH WSZYSTKIE WYMIARY NALEŻY
SPRAWDZIĆ NA MIEJSCU INWESTYCJI. W PRZYPADKU STWIERDZENIA ZNACZĄCEJ
NIEZGODNOŚCI Z PROJEKTEM NALEŻY ZWRÓCIĆ SIĘ DO PROJEKTANTA.

NINIEJSZA DOKUMENTACJA STANOWI CZĘŚĆ OPRACOWANIA WIELOBRANŻOWEGO,
KTÓRE NALEŻY ROZPATRYWAĆ JAKO CAŁOŚĆ. NIE NALEŻY PROWADZIĆ ROBÓT
W OPARCIU O DOKUMENTACJĘ, JEDNEJ BRANŻY BEZ SPRAWDZENIA ICH ODNIESIENIA
DO POZOSTAŁYCH BRANŻ. WSZELKIE PROPOZYCJE ROZWIĄZAŃ ZAMIENNYCH
NALEŻY OMÓWIĆ Z PROJEKTANTEM I UZYSKAĆ AKCEPTACJĘ INWESTORA
DLA ICH PROWADZENIA.

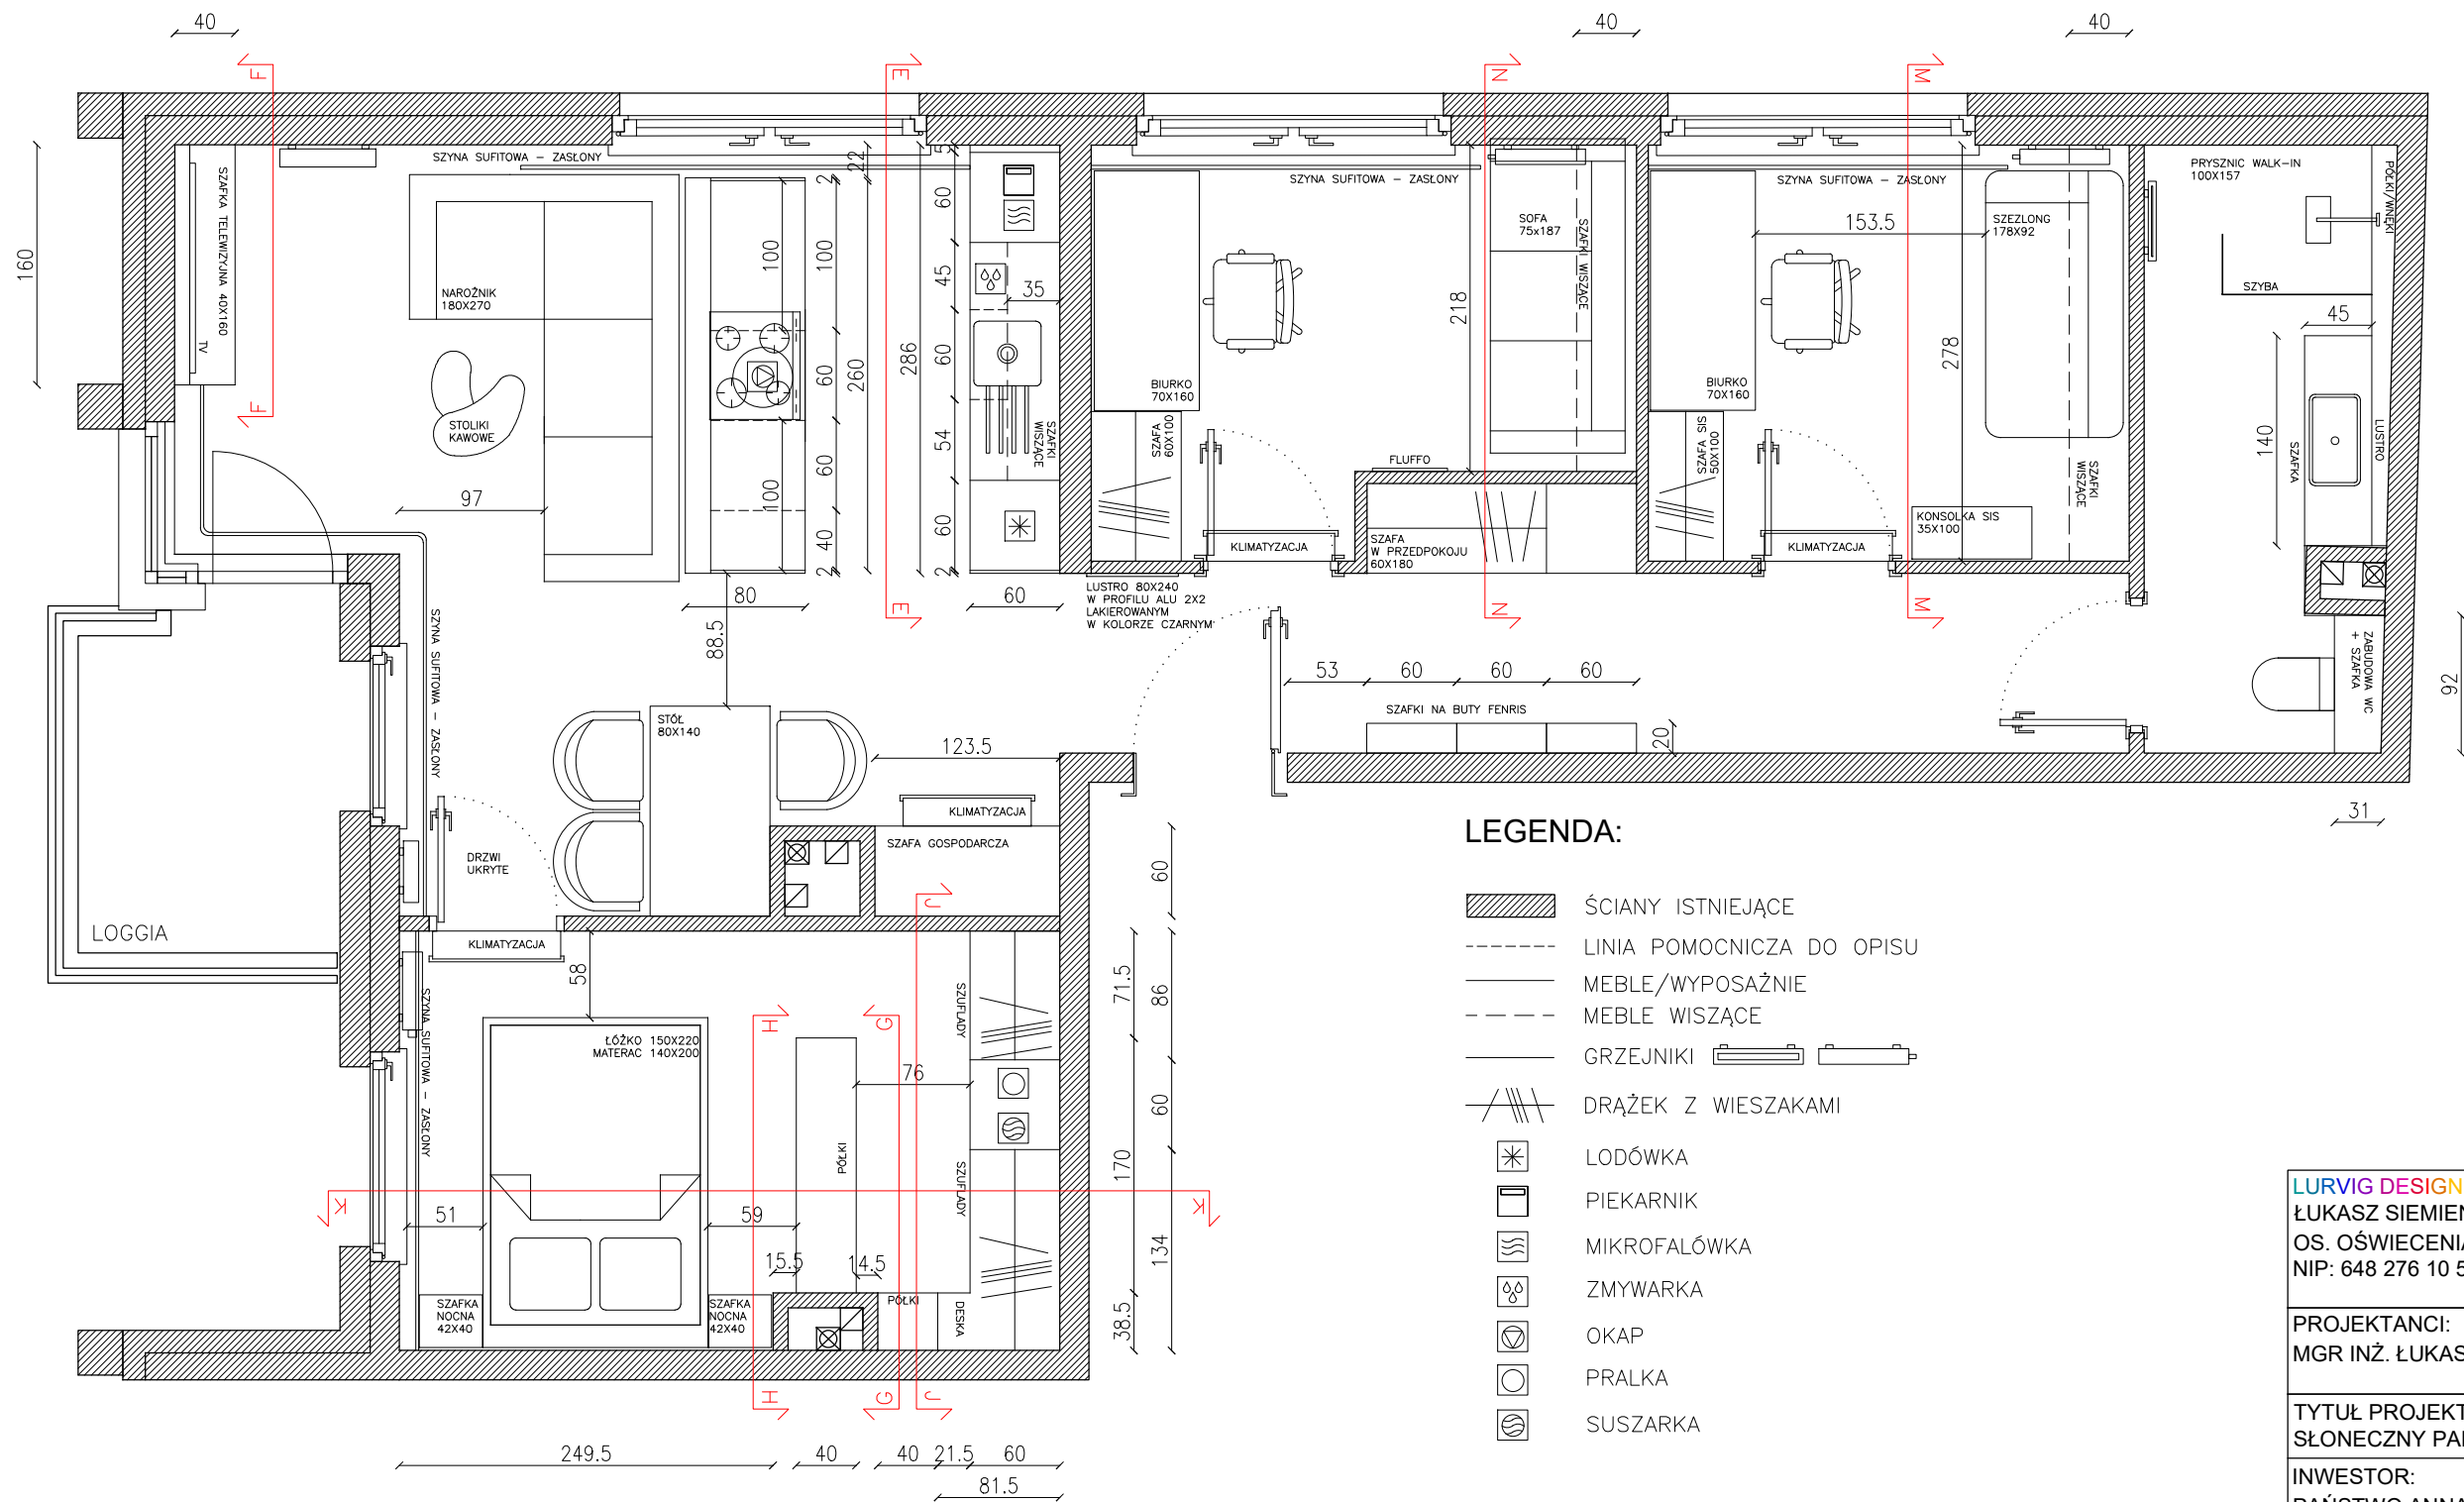

LEGENDA:

- ŚCIANY ISTNIEJĄCE
- LINIA POMOCNICZA DO OPISU
- MEBLE/WYPOSAŻNIE
- MEBLE WISZĄCE
- GRZEJNIKI
- DRAŻEK Z WIESZAKAMI
- ŁODÓWKA
- PIEKARNIK
- MIKROFALÓWKA
- ZMYWARKA
- OKAP
- PRÁŁKA
- SUSZARKA

LURVIG DESIGN
ŁUKASZ SIEMIENIEC
OS. OŚWIECENIA 47/2, KRAKÓW 31-636
NIP: 648 276 10 57

PROJEKTANCI:
MGR INŻ. ŁUKASZ SIEMIENIEC

TYTUŁ PROJEKTU:
SŁONECZNY PARK

INWESTOR:
PAŃSTWO ANNA I MATEUSZ SKAŁA

LOKALIZACJA:
UL. LEMA 22/44

TYTUŁ ARKUSZA:
MEBLE - RZUT


DATA: 20.02.2025	SKALA: 1:50	FORMAT: A3	ARKUSZ NR: 9
---------------------	----------------	---------------	-----------------

UWAGA:
WSZELKIE PRAWA AUTORSKIE DOTYCZĄCE TEGO RYSUNKU SĄ WŁASNOŚCIĄ LURVIG DESIGN - ŁUKASZ SIEMIENIEC


PRZED PRZYSTĄPIENIEM DO PRAC BUDOWLANYCH WSZYSTKIE WYMIARY NALEŻY SPRAWDZIĆ NA MIEJSCU INWESTYCJI. W PRZYPADKU STWIERDZENIA ZNAZĄCEJ NIEZGODNOŚCI Z PROJEKTEM NALEŻY ZWRÓCIĆ SIĘ DO PROJEKTANTA.

NINIEJSZA DOKUMENTACJA STANOWI CZĘŚĆ OPRACOWANIA WIELOBRANŻOWEGO, KTÓRE NALEŻY ROZPATRYWAĆ JAKO CAŁOŚĆ. NIE NALEŻY PROWADZIĆ ROBÓT W OPARCIU O DOKUMENTACJĘ, JEDNEJ BRANŻY BEZ SPRAWDZENIA ICH ODNIESIENIA DO POZOSTAŁYCH BRANŻ. WSZELKIE PROPOZYCJE ROZWIĄZAŃ ZAMIENNYCH NALEŻY OMÓWIĆ Z PROJEKTANTEM I UZYSKAĆ AKCEPTACJĘ INWESTORA DLA ICH PROWADZENIA.


SZAFA GOSPODARCZA

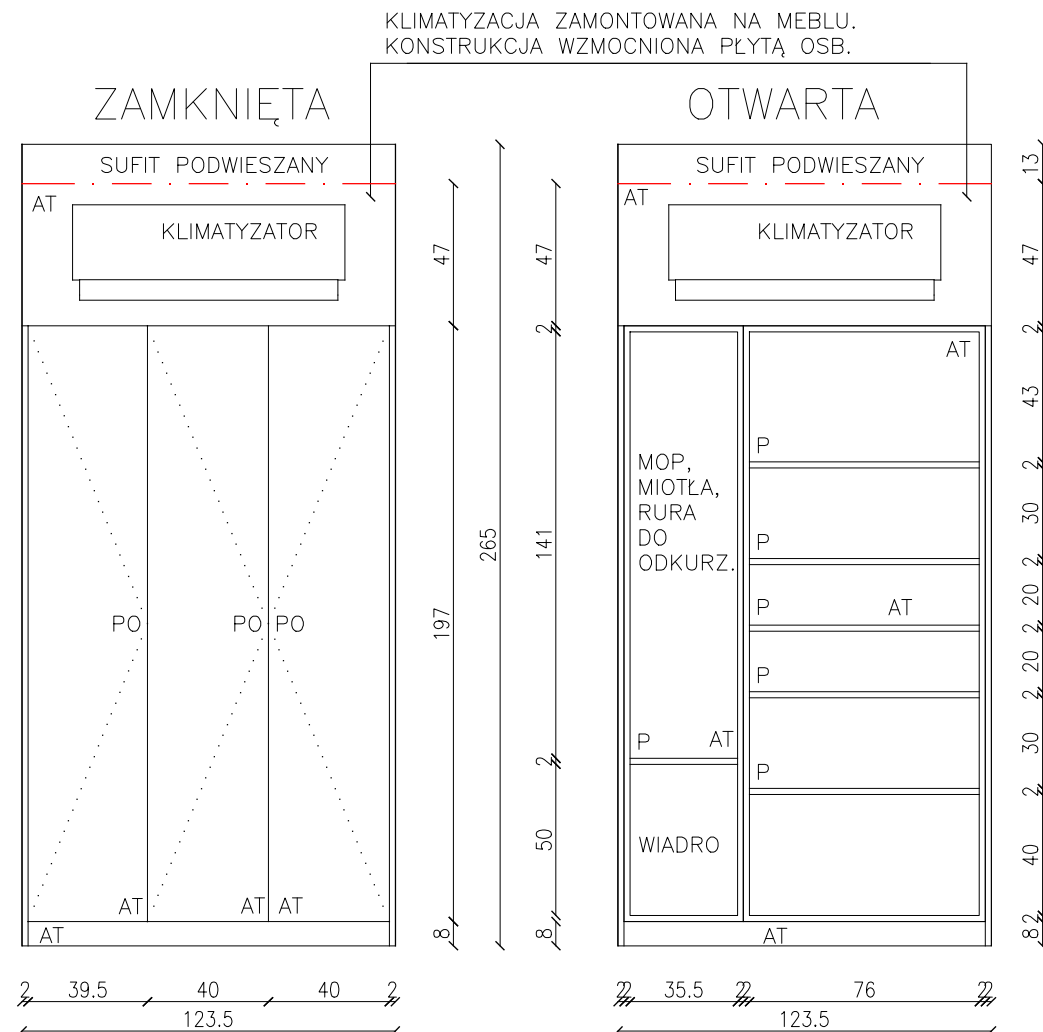

LUSTRO

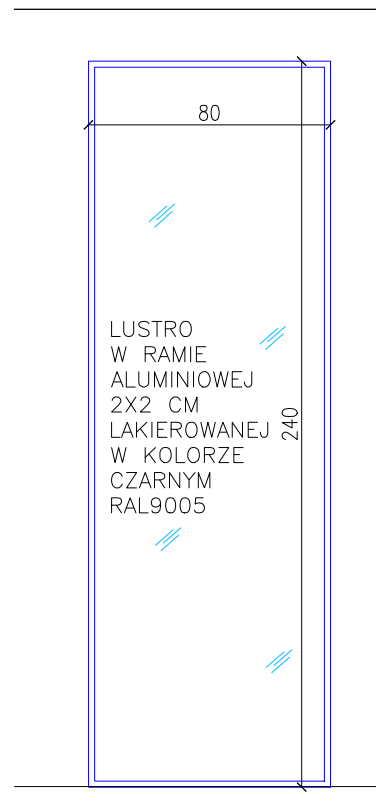

SZAFA W PRZEDPOKOJU

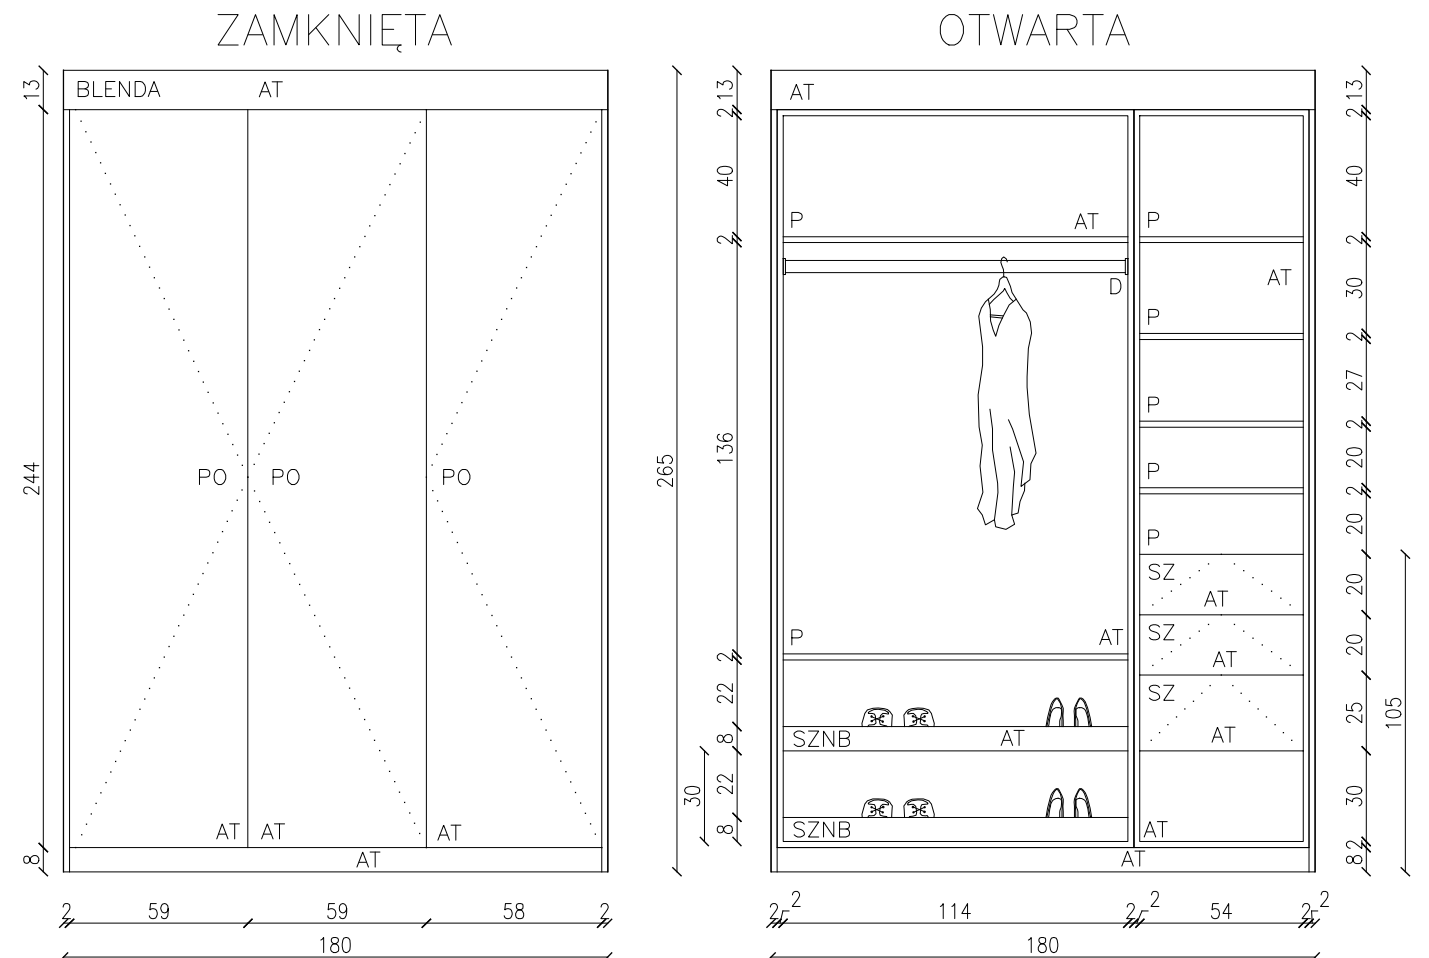

LEGENDA:

- · — SUFIT PODWIESZANY
- - - LINIA POMOCNICZA DO OPISU
..... KIERUNEK OTWIERANIA FRONTÓW

PRZEKRÓJ




- | | |
|----|--|
| AT | FRONTY I KORPUSY PŁYTA MEBLOWA EGGER U960 ST9 ONYX SZARY |
| BT | BLAT I ŚCIANA NAD BLATEM WYKONANE ZE SPIEKU NEOLITH ZAHA STONE |
| CN | FRONTY ORAZ ELEMENT WYSPIY PŁYTA WIÓROWA/LAMINAT EGGER H3710 ORZECH CARINI NATURALNY |
| CZ | ELEMENTY LAKIEROWANE W KOLORZE CZARNYM RAL9005 |

- | | |
|------|--|
| D | DRAŻEK |
| P | PÓŁKA |
| PO | SYSTEM OTWIERANIA PUSH—OPEN |
| SZ | SZUFLADA |
| SZNB | SZUFLADA NA BUTY (PEKA — WKŁADY NA BUTY DO PRZYCIĘCIA PE.15.071.S) |

DODATKOWE INFORMACJE:

- ZAWIASY CICHODOMYKOWE FIRMY BLUM LUB HETTICH,
- SZUFLADY SAMODOMYKOWE ROLKOWE (INNE NIŻ W KUCHNI),
- KORPUSY W KOLORZE FRONTÓW WYKONANE WE WSKAZANEJ PŁYCIE MEBLOWEJ,

LURVIG DESIGN			
ŁUKASZ SIEMIENIEC			
OS. OŚWIECENIA 47/2, KRAKÓW 31-636			
NIP: 648 276 10 57			
PROJEKTANCI:			
MGR INŻ. ŁUKASZ SIEMIENIEC			
TYTUŁ PROJEKTU:			
SŁONECZNY PARK			
INWESTOR:			
PAŃSTWO ANNA I MATEUSZ SKAŁA			
LOKALIZACJA:			
UL. LEMA 22/44			
TYTUŁ ARKUSZA:			
MEBLE - SZAFY W PRZEDPOKOJU - PRZEKROJE			
DATA:	SKAŁA:	FORMAT:	ARKUSZ NR:
20.02.2025	1:50	A3	10
UWAGA:			
WSZELKIE PRAWA AUTORSKIE DOTYCZĄCE TEGO RYSUNKU SĄ WŁASNOŚCIĄ LURVIG DESIGN - ŁUKASZ SIEMIENIEC			
PRZED PRZYSTĄPIENIEM DO PRAC BUDOWLANYCH WSZYSTKIE WYMIARY NALEŻY SPRAWDZIĆ NA MIEJSCU INWESTYCIJI. W PRZYPADKU STWIERDZENIA ZNACZĄCEJ NIEZGODNOŚCI Z PROJEKTEM NALEŻY ZWRÓCIĆ SIĘ DO PROJEKTANTA.			
NINIEJSZA DOKUMENTACJA STANOWI CZĘŚĆ OPRACOWANIA WIELOBRANŻOWEGO, KTÓRE NALEŻY ROZPATRYWAĆ JAKO CAŁOŚĆ. NIE NALEŻY PROWADZIĆ ROBÓT W OPARCIU O DOKUMENTACJĘ, JEDNEJ BRANŻY BEZ SPRAWDZENIA ICH ODNIESIENIA DO POZOSTAŁYCH BRANŻ. WSZELKIE PROPOZYCJE ROZWIĄZAŃ ZAMIENNYCH NALEŻY OMÓWIĆ Z PROJEKTEM I UZYSKAĆ AKCEPTACJĘ INWESTORA DLA ICH PROWADZENIA.			

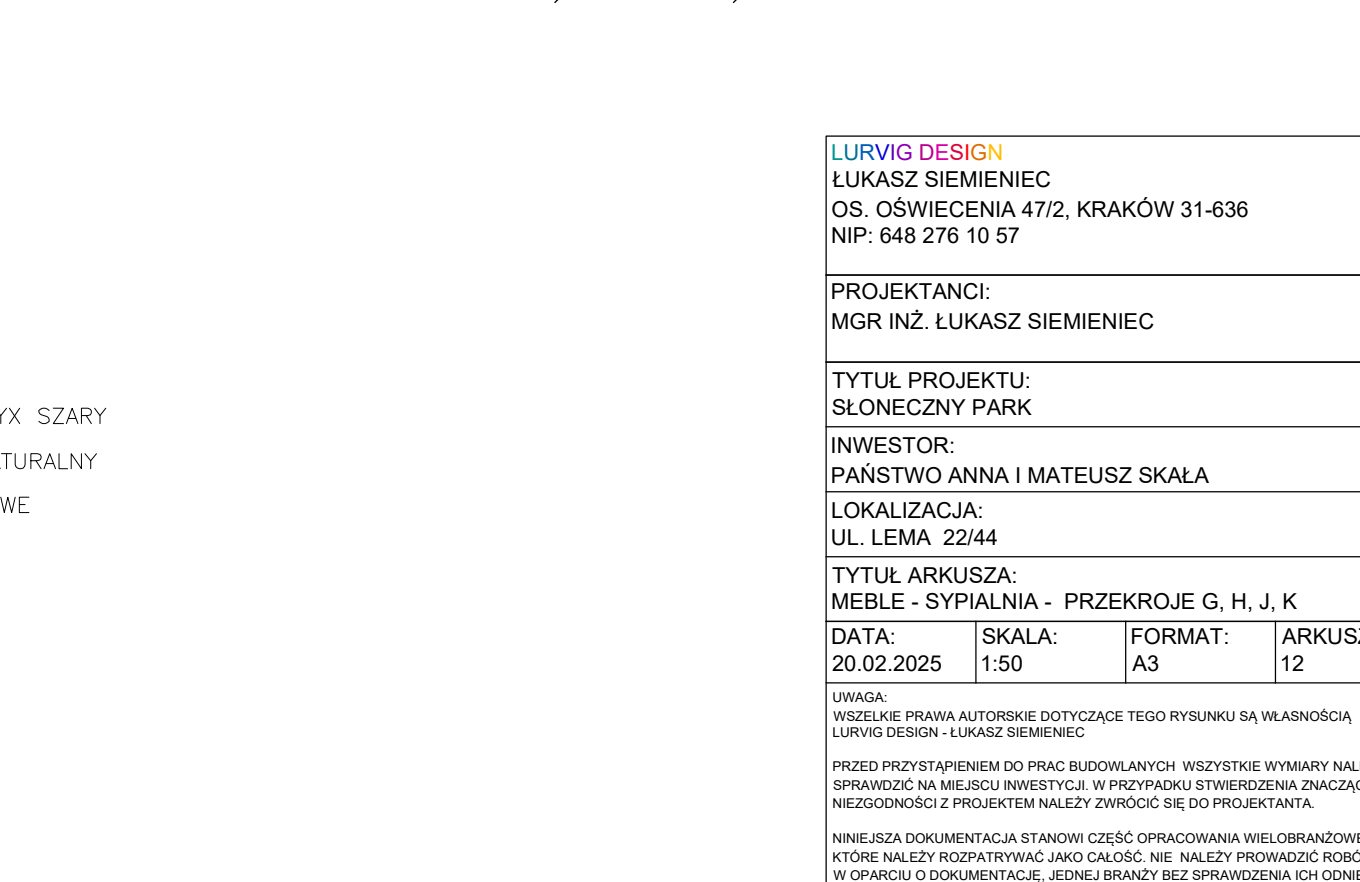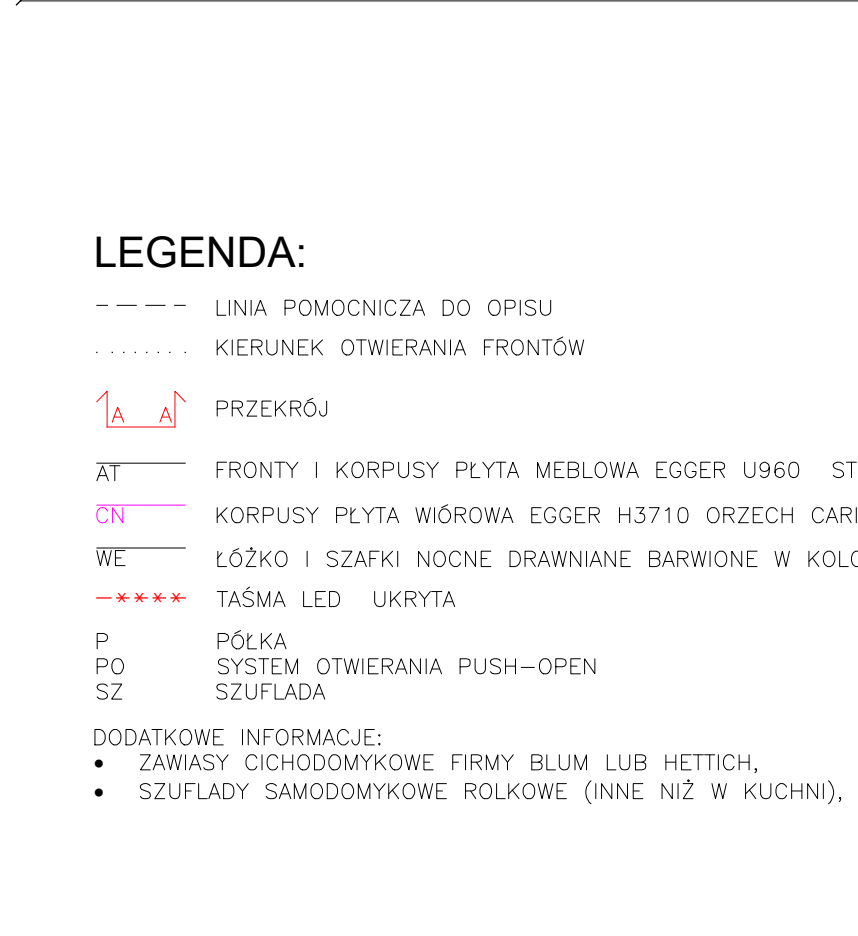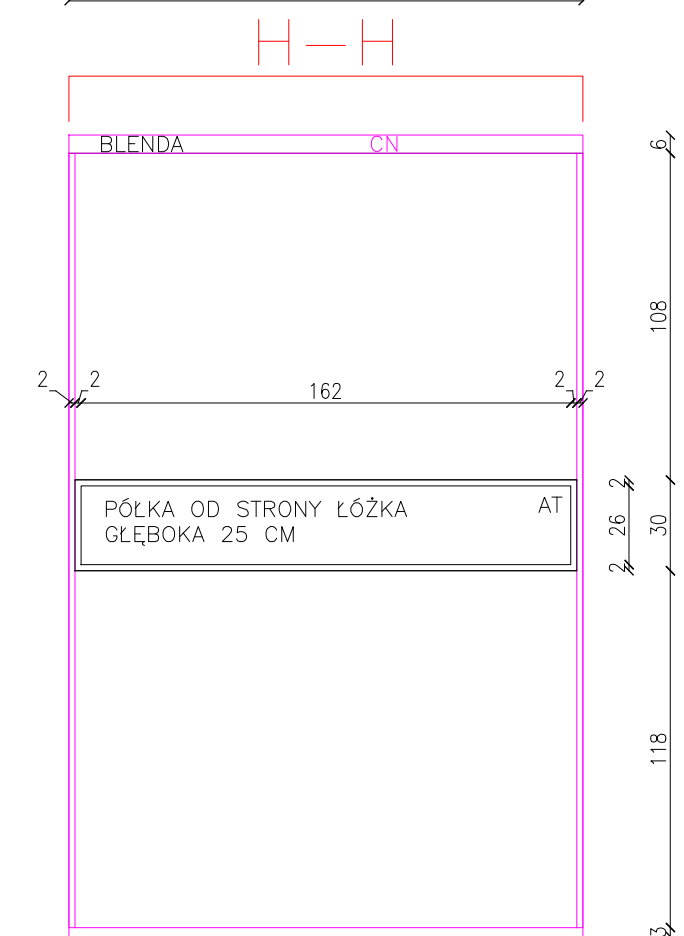

— — — — LINIA POMOCNICZA DO OPISU
..... KIERUNEK OTWIERANIA FRONTÓW

AT FRONTY I KORPUSY PŁYTA MEBLOWA EGGER U960 ST9 ONYX SZARY

CN KORPUSY PLYTA WIÓROWA EGGER H3710 ORZECH CARINI NATURALNY

WE ŁÓŻKO I SZAFKI NOCNE DRAWNIANE BARWIONE W KOLORZE WE

—*~*~*~*~ TAŚMA LED UKRYTA

P	PÓŁKA
PO	SYSTEM OTWIERANIA PUSH-OPEN
SZ	SZUFLADA

DODATKOWE INFORMACJE:

- ZAWIASY CICHODOMYKOWE FIRMY BLUM LUB HETTICH,
- SZUFLADY SAMODOMYKOWE ROLKOWE (INNE NIŻ W KUCHNI),

LURVIG DESIGN
ŁUKASZ SIEMIENIEC
OS. OŚWIECENIA 47/2, KRAKÓW 31-636
NIP: 648 276 10 57

PROJEKTANCI:
MGR INŻ. ŁUKASZ SIEMIENIEC

TYTUŁ PROJEKTU:
SŁONECZNY PARK

INWESTOR:
PAŃSTWO ANNA I MATEUSZ SKAŁA

LOKALIZACJA:
UL. LEMA 22/44

TYTUŁ ARKUSZA:
MEBLE - SYPIALNIA - PRZEKROJE G, H, J, K




DATA: 20.02.2025	SKALA: 1:50	FORMAT: A3	ARKUSZ NR: 12
---------------------	----------------	---------------	------------------

UWAGA:
WSZELKIE PRAWA AUTORSKIE DOTYCZĄCE TEGO RYSUNKU SĄ WŁASNOŚCIĄ
LURVIG DESIGN - ŁUKASZ SIEMIENIEC

PRZED PRZYSTĄPIENIEM DO PRAC BUDOWLANYCH WSZYSTKIE WYMIARY NALEŻY
SPRAWDZIĆ NA MIEJSCU INWESTYCJI. W PRZYPADKU STWIERDZENIA ZNACZĄCEJ
NIEZGODNOŚCI Z PROJEKTEM NALEŻY ZWRÓCIĆ SIĘ DO PROJEKTANTA.

NINIEJSZA DOKUMENTACJA STANOWI CZĘŚĆ OPRACOWANIA WIELOBRANŻOWEGO, KTÓRE NALEŻY ROZPATRYWAĆ JAKO CAŁOŚĆ. NIE NALEŻY PRZEWODZIĆ ROBÓT W OPARCIU O DOKUMENTACJĘ, JEDNEJ BRANŻY BEZ SPRAWDZENIA ICH ODNIENISIA DO POZOSTAŁYCH BRANŻ. WSZELKIE PROPOZYCJE ROZWIĄZAŃ ZAMIENNYCH NALEŻY OMÓWIĆ Z PROJEKNTEM I UZYSKAĆ AKCEPTACJĘ INWESTORA DLA ICH PRZEWODZENIA.

SZAFAGABINET K

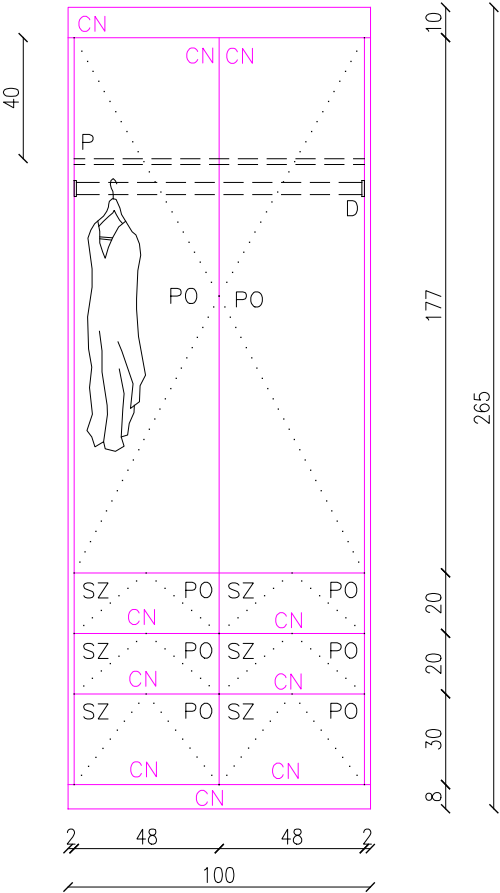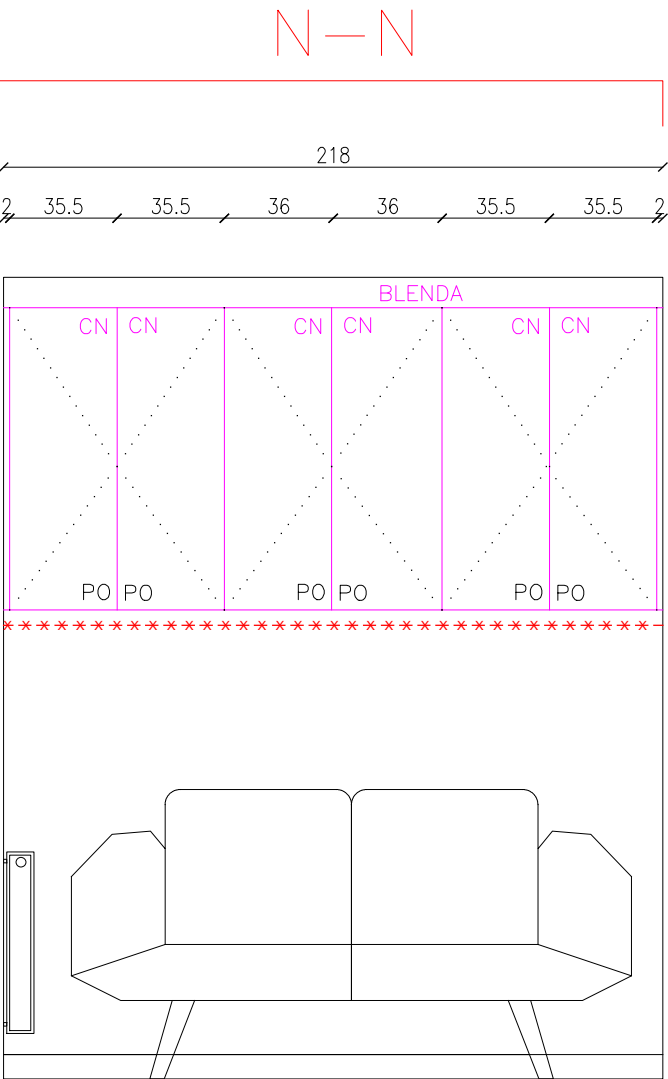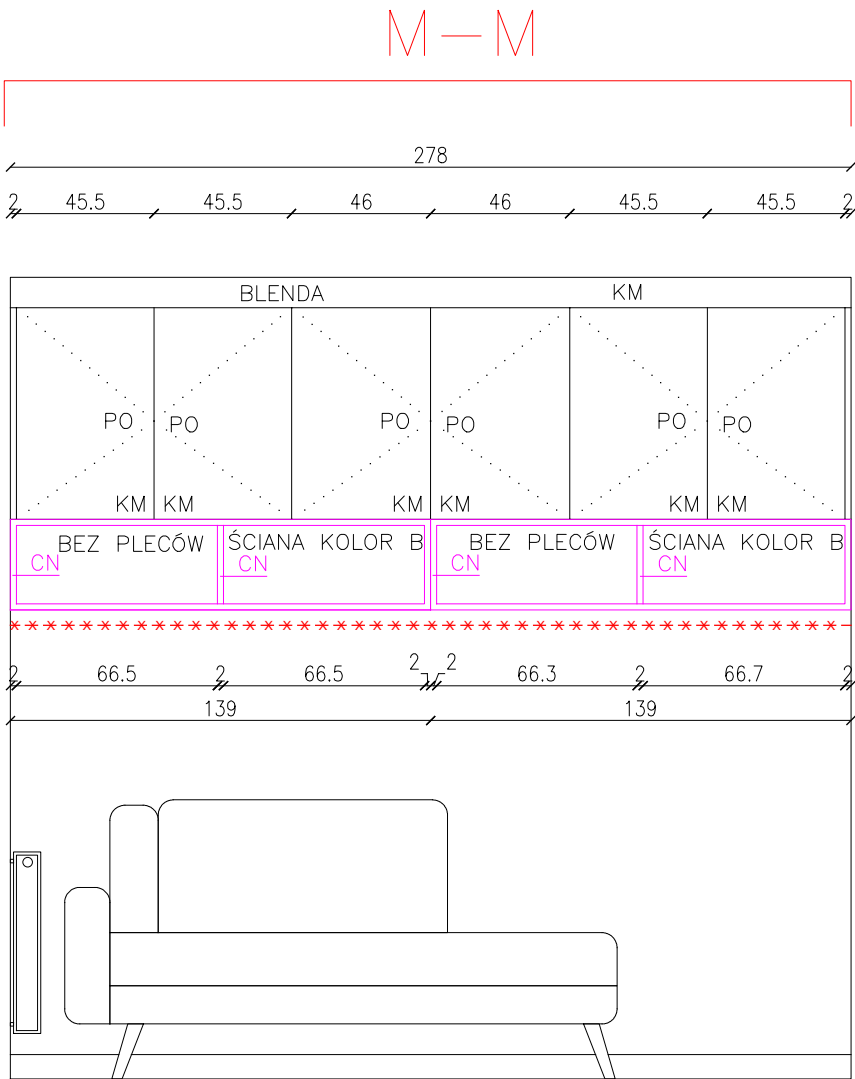

LEGENDA:

- LINIA POMOCNICZA DO OPISU
..... KIERUNEK OTWIERANIA FRONTÓW
- - - - - TAŚMA LED UKRYTA

1A A PRZEKRÓJ

- KM FRONTY I KORPUSY PŁYTA MEBLOWA EGGER U702 ST9 KASZMIR (ZWERYFIKOWAĆ Z KOLOREM MEBLI "GÓRNA PÓŁKA")
CN FRONTY ORAZ KORPUSY PŁYTA WIÓROWA EGGER H3710 ORZECH CARINI NATURALNY
P PÓŁKA
PO SYSTEM OTWIERANIA PUSH-OPEN
SZ SZUFLADA

DODATKOWE INFORMACJE:

- ZAWIASY CICHODOMYKOWE FIRMY BLUM LUB HETTICH,
- SZUFLADY SAMODOMYKOWE ROLKOWE (INNE NIŻ W KUCHNI),

LURVIG DESIGN ŁUKASZ SIEMIENIEC OS. OŚWIECENIA 47/2, KRAKÓW 31-636 NIP: 648 276 10 57			
PROJEKTANCI: MGR INŻ. ŁUKASZ SIEMIENIEC			
TYTUŁ PROJEKTU: SŁONECZNY PARK			
INWESTOR: PAŃSTWO ANNA I MATEUSZ SKAŁA			
LOKALIZACJA: UL. LEMA 22/44			
TYTUŁ ARKUSZA: MEBLE - GABINETY - PRZEKROJE M, N			
DATA: 20.02.2025	SKALA: 1:50	FORMAT: A3	ARKUSZ NR: 13
UWAGA: WSZELKIE PRAWA AUTORSKIE DOTYCZĄCE TEGO RYSUNKU SĄ WŁASNOŚCIĄ LURVIG DESIGN - ŁUKASZ SIEMIENIEC PRZED PRZYSTĄPIENIEM DO PRAC BUDOWLANYCH WSZYSTKIE WYMIARY NALEŻY SPRAWDZIĆ NA MIEJSCU INWESTYCJI. W PRZYPADKU STWIERDZENIA ZNA CZĄCEJ NIEZGÓDNOŚCI Z PROJEKTEM NALEŻY ZWRÓCIĆ SIĘ DO PROJEKTANTA. NINIEJSZA DOKUMENTACJA STANOWI CZĘŚĆ OPRACOWANIA WIELOBRANŻOWEGO, KTÓRE NALEŻY ROZPATRYWAĆ JAKO CAŁOŚĆ. NIE NALEŻY PROWADZIĆ ROBÓT W OPARCIU O DOKUMENTACJĘ, JEDNEJ BRANŻY BEZ SPRAWDZENIA ICH ODNIESIENIA DO POZOSTAŁYCH BRANŻ. WSZELKIE PROPOZYCJE ROZWIĄZAŃ ZAMIENNYCH NALEŻY OMÓWIĆ Z PROJEKTANTEM I UZYSKAĆ AKCEPTACJĘ INWESTORA DLA ICH PROWADZENIA.			

Ogólne

Łączny koszt: **18 051,83 zł**



1. Panele Winyłowe - Lamett ParquetVinyl
SPC LVT Yukon Tan

Dostawca	bel-pol.pl	Wymiar	-	Cena jedn.	179,99 zł
Nr kat.	YUK-2621-I	m ²	60	Suma	10 799,40 zł
Link	bel-pol.pl/p...				



2. Listwa przypodłogowa - Vox Espumo 201
ESP201 Biała

Dostawca	bel-pol.pl	Wymiar	2,4 m	Cena jedn.	44,90 zł
Nr kat.	201-ESP201-	szt.	25	Suma	1 122,50 zł
	2-4				
Link	bel-pol.pl/lis...				



3. Farby do całego mieszkania

Dostawca	-	Wymiar	-	Cena jedn.	2 200,00 zł
Nr kat.	-	kpl.	1	Suma	2 200,00 zł



4. Oświetlenie punktowe HADAR R1
1xGU10/10W/230V czarny

Dostawca	www.liderla mp.pl	Wymiar	-	Cena jedn.	75,90 zł
Nr kat.	SA1151	szt.	10	Suma	759,00 zł
Link	liderlamp.pl...				



5. Oświetlenie punktowe HADAR R1
1xGU10/10W/230V biały

Dostawca	www.liderla mp.pl	Wymiar	-	Cena jedn.	75,90 zł
Nr kat.	SA1150	szt.	1	Suma	75,90 zł
Link	liderlamp.pl...				



6. Oświetlenie punktowe HADAR
2xGU10/10W/230V czarne

Dostawca	www.liderla mp.pl	Wymiar	-	Cena jedn.	94,00 zł
Nr kat.	SA1153	szt.	4	Suma	376,00 zł
Link	liderlamp.pl...				



7. Oświetlenie punktowe HADAR
2xGU10/10W/230V białe

Dostawca	www.liderla mp.pl	Wymiar	-	Cena jedn.	94,00 zł
Nr kat.	SA1152	szt.	1	Suma	94,00 zł
Link	liderlamp.pl...				



8. Lampa do zabudowy - Light Prestige
Metis 1x50W biała LP-2780/1RSWH

Dostawca	www.lazienk aplust.pl	Wymiar	-	Cena jedn.	40,00 zł
Nr kat.	-	szt.	4	Suma	160,00 zł
Link	multilampy...				



9. Lampa do zabudowy - Light Prestige
Metis 2x50W biała LP-2780/2RSWH

Dostawca	www.lazienk aplus.pl	Wymiar	-	Cena jedn.	71,00 zł
Nr kat.	LP27802RS WH	szt.	2	Suma	142,00 zł
Link	lazienkaplu...				



10. Żarówka LED E27 Neutralna 10W 90W

Dostawca	light-home.pl	Wymiar	-	Cena jedn.	6,99 zł
Nr kat.	LED_E27_10 W/N	szt.	3	Suma	20,97 zł
Link	light-home...				



11. Żarówka LED GU10 6,9W = 49W 620lm
3000K Ciepła 120° OSRAM Value

Dostawca	leddo.pl	Wymiar	-	Cena jedn.	9,19 zł
Nr kat.	OSRLED231 2	szt.	22	Suma	202,18 zł
Link	leddo.pl/zar...				



12. Ledvance Żarówka LED SMART WIFI
RGB PAR16 5W GU10 350 lm kupuj w OBI

Dostawca	www.obi.pl	Wymiar	-	Cena jedn.	74,99 zł
Nr kat.	6768451	szt.	12	Suma	899,88 zł
Link	obi.pl/zaro...				



13. Sprzęt elektryczny Aspel Seria As -
srebrny

Notatka:

Do całego mieszkania

Dostawca	www.ospel.p l	Wymiar	-	Cena jedn.	1 200,00 zł
Nr kat.	-	kpl.	1	Suma	1 200,00 zł
Link	ospel.pl/os...				

Korytarz

Łączny koszt: **16 790,10 zł**



1. Drzwi Estato A01, POL-SKONE

Dostawca	bel-pol.pl	Wymiar	-	Cena jedn.	1 740,45 zł
Nr kat.	9505	szt.	3	Suma	5 221,35 zł
Link	bel-pol.pl/dr...				



2. Ościeżnica regulowana Din Duo Aqua,
POL-SKONE

Dostawca	bel-pol.pl	Wymiar	-	Cena jedn.	1 322,25 zł
Nr kat.	24268	szt.	3	Suma	3 966,75 zł
Link	bel-pol.pl/o...				



3. Klamka - PIGRA CZARNY - z
kwadratowym sztyldem QR53

Dostawca	sklep.siapre. pl	Wymiar	-	Cena jedn.	99,00 zł
Nr kat.	-	szt.	3	Suma	297,00 zł



4. Plakat Ptaki nad wodą - krajobraz morski z ptakami w motywie abstrakcyjnym na ścianę - sklep bimago

Dostawca	www.bimago.pl	Wymiar	50x70	Cena jedn.	129,00 zł
Nr kat.	131829	szt.	1	Suma	129,00 zł
Link	bimago.pl/...				



5. Plakat Złoty wschód - artystyczne czarne linie i wzory w stylu abstrakcyjnym na ścianę - sklep bimago

Dostawca	www.bimago.pl	Wymiar	50x70	Cena jedn.	129,00 zł
Nr kat.	131834	szt.	1	Suma	129,00 zł
Link	bimago.pl/...				



6. Szafka na buty klapowa FENRIS SBK4DSF

Dostawca	gornapolka.com	Wymiar	-	Cena jedn.	849,00 zł
Nr kat.	-	szt.	3	Suma	2 547,00 zł
Link	gornapolka....				



7. Szafa na ubrania

Notatka:

W całości wykonana z płyty [Egger U960 ST9 Onyx szary](#)

Dostawca	Stolarz	Wymiar	wykonane zgodnie z projektem	Cena jedn.	4 500,00 zł
Nr kat.	-	szt.	1	Suma	4 500,00 zł

Salon i kuchnia

Łączny koszt: **94 513,00 zł**



1. Fototapeta - Hidden Bird - Brown Grey

Dostawca	www.photowall.pl	Wymiar	400 x h-270cm	Cena jedn.	2 188,00 zł
Nr kat.	-	szt.	1	Suma	2 188,00 zł
Link	photowall.p...				



2. FORTUNA PODWÓJNA 1800x642 mm 2146W

Dostawca	luxradsklep.pl	Wymiar	-	Cena jedn.	4 906,00 zł
Nr kat.	6E91-98423	szt.	1	Suma	4 906,00 zł
Link	luxradsklep....				



3. FORTUNA PODWÓJNA 1800x410 mm 1448W

Dostawca	luxradsklep.pl	Wymiar	-	Cena jedn.	3 670,00 zł
Nr kat.	6E91-98420	szt.	1	Suma	3 670,00 zł
Link	luxradsklep....				



4. ZAWÓR DUO KĄTOWY GŁOWICA W PRAWO NA POWROCIE BIAŁY realizacja 48h

Dostawca	luxradsklep.pl	Wymiar	-	Cena jedn.	610,00 zł
Nr kat.	35E9-947B8_20210216142046	szt.	2	Suma	1 220,00 zł
Link	luxradsklep....				



5. Narożnik Tulpaner - tkanina Vocal02

Dostawca	scandicsofa.pl	Wymiar	268x93x162 cm	Cena jedn.	5 219,00 zł
Nr kat.	-	szt.	1	Suma	5 219,00 zł
Link	scandicsof...				



6. Vicco Stół do jadalni "Grand", biały, 120 x 75 cm

Dostawca	www.ok-living.pl	Wymiar	-	Cena jedn.	434,00 zł
Nr kat.	4066731338 77114	szt.	1	Suma	434,00 zł
Link	ok-living.pl/...				



7. Krzesło Olivier Velvet

Notatka:

Tkanina Bluvel - 68 2 szt i tkanina Bluvel - 32 2 szt

Dostawca	halomeble.pl	Wymiar	-	Cena jedn.	909,00 zł
Nr kat.	-	szt.	4	Suma	3 636,00 zł
Link	halomeble....				



8. Zestaw 2 stolików ROSIN XL+S - czarny/czarny

Dostawca	www.meble.pl	Wymiar	-	Cena jedn.	539,00 zł
Nr kat.	4976760	szt.	1	Suma	539,00 zł
Link	meble.pl/p4...				



9. Zlewozmywak podwieszany ze stali szlachetnej BE-LINEA-RS15-50-401 - Teka

Dostawca	www.teka.com	Wymiar	-	Cena jedn.	999,00 zł
Nr kat.	115000005	szt.	1	Suma	999,00 zł
Link	teka.com/pl...				



10. APALA CHROM Bateria czterodrożna z wyciąganą wylewką

Dostawca	bluewater24.pl	Wymiar	-	Cena jedn.	2 241,00 zł
Nr kat.	-	szt.	1	Suma	2 241,00 zł
Link	bluewater2...				



11. Zmywarka Bosch Serie 6 SPV6YMX11E 44,8cm Szuflada na sztućce Zdalne sterowanie

Dostawca	www.euro.com.pl	Wymiar	45 cm	Cena jedn.	1 749,00 zł
Nr kat.	1251147	szt.	1	Suma	1 749,00 zł
Link	euro.com.pl...				



12. Płyta indukcyjna Bosch Serie 8 PXY675DC1E 60,6cm


Dostawca	www.euro.com.pl	Wymiar	-	Cena jedn.	1 790,00 zł
Nr kat.	1277168	szt.	1	Suma	1 790,00 zł
Link	euro.com.pl...				



13. Lodówka Samsung Bespoke RB38A7B5DB1 Pełny No Frost 203cm Szuflada z kontrolą wilgotności Grafitowa Stal

Dostawca	www.euro.com.pl	Wymiar	-	Cena jedn.	3 980,00 zł
Nr kat.	1243791	szt.	1	Suma	3 980,00 zł
Link	euro.com.pl...				

	14. Okap Akpo WK-10 Isla Balmera Czarny	Dostawca	www.euro.com.pl	Wymiar	-	Cena jedn.	1 599,00 zł
		Nr kat.	1293229	szt.	1	Suma	1 599,00 zł
		Link	euro.com.pl...				
	15. Szyna sufitowa aluminiowa TS pojedyncza 180cm - komplet	Dostawca	www.dekoriam.pl	Wymiar	-	Cena jedn.	69,00 zł
		Nr kat.	316-015	szt.	5	Suma	345,00 zł
		Link	dekoriam.pl/k...				
	16. Piekarnik elektryczny Bosch Serie 6 HBG5780B6 Termoobieg Zdalne sterowanie Czarny	Dostawca	www.euro.com.pl	Wymiar	-	Cena jedn.	2 199,00 zł
		Nr kat.	1274764	szt.	1	Suma	2 199,00 zł
		Link	euro.com.pl...				
	17. Kuchenka mikrofalowa Bosch BFR634GB1	Dostawca	www.euro.com.pl	Wymiar	-	Cena jedn.	2 199,00 zł
		Nr kat.	1056727	szt.	1	Suma	2 199,00 zł
		Link	euro.com.pl...				
	18. Szafa gospodarcza <i>Notatka:</i> W całości wykonana z płyty Egger U960 ST9 Onyx szary	Dostawca	Stolarz	Wymiar	wykonane zgodnie z projektem	Cena jedn.	3 600,00 zł
		Nr kat.	-	szt.	1	Suma	3 600,00 zł
	19. Zabudowa TV <i>Notatka:</i> W całości wykonana z płyty Egger U960 ST9 Onyx szary z elementami z elementami w płycie meblowej Egger H3710 ST9 Orzech Carini naturalny	Dostawca	Stolarz	Wymiar	wykonane zgodnie z projektem	Cena jedn.	6 200,00 zł
		Nr kat.	-	szt.	1	Suma	6 200,00 zł
	20. Wysoka zabudowa kuchenna <i>Notatka:</i> W całości wykonana z płyty Egger U960 ST9 Onyx szary z elementami z elementami w płycie meblowej Egger H3710 ST9 Orzech Carini naturalny	Dostawca	Stolarz	Wymiar	wykonane zgodnie z projektem	Cena jedn.	12 800,00 zł
		Nr kat.	-	szt.	1	Suma	12 800,00 zł
	21. Wyspa kuchenna	Dostawca	Stolarz	Wymiar	wykonane zgodnie z projektem	Cena jedn.	13 200,00 zł
		Nr kat.	-	szt.	1	Suma	13 200,00 zł

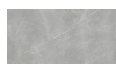

22. Błaty kuchenne oraz tylna ściana wysokiej zabudowy wykonane z Spiek kwarcowy Franko Pietra Light Grey jasnoszary

Dostawca	spiekomania.pl	Wymiar	-	Cena jedn.	19 800,00 zł
Nr kat.	-	szt.	1	Suma	19 800,00 zł
Link	spiekomani...				

Sypialnia i garderoba

Łączny koszt: **31 241,87 zł**



1. Drzwi bezprzylgowe ukryte prawe, DRE Sara Eco 2

Notatka:
Do sypialni

Dostawca	bel-pol.pl	Wymiar	-	Cena jedn.	641,05 zł
Nr kat.	5901316084 621	szt.	1	Suma	641,05 zł
Link	bel-pol.pl/dr...				



2. Ościeżnica aluminiowa Sara Eco 2 bezprzylgowa prawa do drzwi ukrytych

Dostawca	bel-pol.pl	Wymiar	-	Cena jedn.	1 031,26 zł
Nr kat.	DRE-400010415	szt.	1	Suma	1 031,26 zł
Link	bel-pol.pl/o...				



3. Klamka - PIGRA CHROM - z kwadratowym szyldem QR53

Notatka:
do drzwi ukrytych

Dostawca	sklep.siapre.pl	Wymiar	-	Cena jedn.	99,00 zł
Nr kat.	-	szt.	1	Suma	99,00 zł
Link	sklep.siapre...				




4. Wykładzina Epic Carpets Impress 169 Weasel

Dostawca	dekorianho.me.pl	Wymiar	-	Cena jedn.	4 862,00 zł
Nr kat.	-	szt.	1	Suma	4 862,00 zł
Link	dekorianho...				



5. Listwa Espumo 201 ESP201 Biała 2,4 m, 201 ESP201 2.4, VOX

Dostawca	bel-pol.pl	Wymiar	2,4 m	Cena jedn.	44,90 zł
Nr kat.	201-ESP201-2-4	mb.	1	Suma	44,90 zł
Link	bel-pol.pl/lis...				

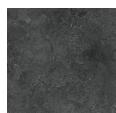

6. Tynk dekoracyjny Dynamic Classic

Notatka:
INDYWIDUALNY KOLOR - NCS S 6500-N

Dostawca	dekorianho.me.pl	Wymiar	-	Cena jedn.	907,66 zł
Nr kat.	-	kpl.	1	Suma	907,66 zł
Link	dekorianho...				



7. Kulista lampa wisząca BOSSO 1 MINI BLACK (20cm) w sklepie ARTERA

Dostawca	artera.pl	Wymiar	-	Cena jedn.	359,00 zł
Nr kat.	-	szt.	3	Suma	1 077,00 zł
Link	artera.pl/ku...				



8. Łóżko lewitujące z pojemnikiem
BALDUCZI MBox na wymiar - producent
Arbora

Notatka:

kolor buk CR

Dostawca	arbora.com.pl	Wymiar	145x221 cm	Cena jedn.	4 164,00 zł
Nr kat.	-	szt.	1	Suma	4 164,00 zł
Link	arbora.com...				



9. Szafka nocna do łóżka B_LIFT 2S -
producent Arbora

Notatka:

kolor buk CR

Dostawca	arbora.com.pl	Wymiar	42x40x43 cm	Cena jedn.	684,00 zł
Nr kat.	-	szt.	2	Suma	1 368,00 zł
Link	arbora.com...				



10. Materac AIRY HYBRID VISCO PAN
MATERAC kieszeniowy

Dostawca	www.panmaterac.pl	Wymiar	140x200	Cena jedn.	2 642,00 zł
Nr kat.	-	szt.	1	Suma	2 642,00 zł
Link	panmaterac...				



11. Garderoba

Notatka:

Wykonana w płycie meblowej [Egger H3710 ST9 Orzech Carini naturalny](#)
z elementami płyty [Egger U960 ST9 Onyx szary](#)

Dostawca	Stolarz	Wymiar	wykonane zgodnie z projektem	Cena jedn.	8 900,00 zł
Nr kat.	-	szt.	1	Suma	8 900,00 zł



12. Szyna sufitowa aluminiowa TS
pojedyncza 180cm - komplet

Dostawca	www.dekoracja.pl	Wymiar	-	Cena jedn.	69,00 zł
Nr kat.	316-015	szt.	2	Suma	138,00 zł
Link	dekoracja.pl/k...				



13. Plakat Wzburzony potok - artystyczne
kolorowe wzory w stylu abstrakcyjnym na
ścianę - sklep bimago

Dostawca	www.bimago.pl	Wymiar	70x100 cm	Cena jedn.	169,00 zł
Nr kat.	131831	szt.	1	Suma	169,00 zł
Link	bimago.pl/...				



14. Pralka Bosch Serie 6 WGG142ZRPL 9kg
1200obr/min

Dostawca	www.euro.com.pl	Wymiar	-	Cena jedn.	1 699,00 zł
Nr kat.	1288451	szt.	1	Suma	1 699,00 zł
Link	euro.com.pl...				



15. Suszarka Bosch Serie 6 WQG233DRPL
61,3cm 8kg

Dostawca	www.euro.com.pl	Wymiar	-	Cena jedn.	3 499,00 zł
Nr kat.	1288289	szt.	1	Suma	3 499,00 zł
Link	euro.com.pl...				



1. Tapeta Esta Home With A Splash Of Gold 139135

Dostawca	www.bellaarte.pl	Wymiar	Rolka	Cena jedn.	217,00 zł
Nr kat.	139135	szt.	2	Suma	434,00 zł
Link	bellaarte.pl/...				



2. Yeelight Arwen Ceiling Light seria S - okrągła, biała

Dostawca	yeelight-polska.pl	Wymiar	śr. 50 cm	Cena jedn.	499,00 zł
Nr kat.	YLXD013-A	szt.	1	Suma	499,00 zł
Link	yeelight-pol...				



3. Biurko elektryczne na wymiar z blatem z płyty MDF

Dostawca	www.motiondesk.pl	Wymiar	80x160 cm	Cena jedn.	2 099,00 zł
Nr kat.	-	szt.	1	Suma	2 099,00 zł
Link	motiondesk...				



4. Szyna sufitowa aluminiowa TS pojedyncza 180cm - komplet

Dostawca	www.dekoria.pl	Wymiar	-	Cena jedn.	69,00 zł
Nr kat.	316-015	szt.	2	Suma	138,00 zł
Link	dekoria.pl/k...				



5. Szafa na dokumenty oraz szafki wiszące na wymiar

Notatka:

Wykonane w płycie meblowej [Egger H3710](#)

[ST9 Orzech Carini naturalny](#)

z elementami płyty [Egger U702 ST78 Kaszmir](#)

Dostawca	Stolarz	Wymiar	wykonane zgodnie z projektem	Cena jedn.	3 680,00 zł
Nr kat.	-	szt.	1	Suma	3 680,00 zł



6. Sofa Salma z funkcją spania - OPTISOFA

Dostawca	optisofa.com	Wymiar	-	Cena jedn.	3 550,00 zł
Nr kat.	-	szt.	1	Suma	3 550,00 zł
Link	optisofa.co...				




1. Yeelight Ceiling Light Seria C - kształt kwadratowy, biała

Dostawca	yeelight-polska.pl	Wymiar	50x50 cm	Cena jedn.	499,00 zł
Nr kat.	YLXD038	szt.	1	Suma	499,00 zł
Link	yeelight-pol...				



2. Sofa rozkładana dla 2 osób BREKKE
Ciemnoszary

Dostawca	www.beliani.pl	Wymiar	-	Cena jedn.	839,00 zł
Nr kat.	152488	szt.	1	Suma	839,00 zł
Link	beliani.pl/s...				

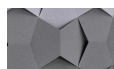

3. 3D panele trójwymiarowe o
różnicowanej grubości Produkty Fluffo

Dostawca	fluffo.pl	Wymiar	-	Cena jedn.	840,00 zł
Nr kat.	-	szt.	1	Suma	840,00 zł
Link	fluffo.pl/pr...				



4. Szyna sufitowa aluminiowa TS
pojedyncza 180cm - komplet

Dostawca	www.dekoriana.pl	Wymiar	-	Cena jedn.	69,00 zł
Nr kat.	316-015	szt.	2	Suma	138,00 zł
Link	dekoriana.pl/k...				



5. Biuurko elektryczne z płyty meblowej
Notatka:
Wykonane w płycie meblowej [Egger H3710 ST9 Orzech Carini naturalny](#)

Dostawca	www.motiondesk.pl	Wymiar	80x160 cm	Cena jedn.	1 899,00 zł
Nr kat.	-	szt.	1	Suma	1 899,00 zł
Link	motiondesk...				



6. Fotel biurowy - SitOne Juoda

Dostawca	desktronic.pl	Wymiar	-	Cena jedn.	1 299,00 zł
Nr kat.	SKU_410	szt.	1	Suma	1 299,00 zł
Link	desktronic....				



7. Szafa na dokumenty oraz szafki wiszące
na wymiar

Notatka:
Wykonane w płycie meblowej [Egger H3710 ST9 Orzech Carini naturalny](#)
z elementami płyty [Egger U960 ST9 Onyx szary](#)

Dostawca	Stolarz	Wymiar	wykonane zgodnie z projektem	Cena jedn.	3 680,00 zł
Nr kat.	-	szt.	1	Suma	3 680,00 zł



8. Konsola SIGI KS1

Dostawca	gornapolka.com	Wymiar	35x80 cm	Cena jedn.	1 049,00 zł
Nr kat.	-	szt.	1	Suma	1 049,00 zł
Link	gornapolka....				

Łazienka

Łączny koszt: **23 190,41 zł**



1. Oprawa sufitowa punktowa - KanluxSANI
IP44

Dostawca	www.kanlux.com	Wymiar	-	Cena jedn.	48,00 zł
Nr kat.	DSO-B	szt.	5	Suma	240,00 zł
Link	kanlux.com...				



2. Marlin One - TERMAHEAT.PL - czarny mat

Notatka:

czarny mat

Dostawca	termaheat.pl	Wymiar	53x118 cm	Cena jedn.	1 251,00 zł
Nr kat.	WZMRN118 053	szt.	1	Suma	1 251,00 zł
Link	termaheat....				




3. Zawór zespolony termostatyczny kątowy z rurką zanurzeniową - TERMAHEAT.PL

Notatka:

czarny mat

Dostawca	termaheat.pl	Wymiar	-	Cena jedn.	377,00 zł
Nr kat.	TGZTCM006	szt.	1	Suma	377,00 zł
Link	termaheat....				

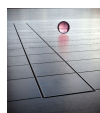

4. Odpływ liniowy 100 cm boczny stalowy - Pod płytkę Waterway

Dostawca	odplywy.co m.pl	Wymiar	-	Cena jedn.	602,00 zł
Nr kat.	Waterway - Built in (do zabudowy) 100 McA Boczny	szt.	1	Suma	602,00 zł
Link	odplywy.co...				



5. Główka prysznicowa 30 cm okrągła slim, chrom

Dostawca	excellent.co m.pl	Wymiar	-	Cena jedn.	430,00 zł
Nr kat.	AREX.3030C R	szt.	1	Suma	430,00 zł
Link	excellent.co...				



6. Ramię prysznicowe ściennie 40 cm okrągłe, chrom

Dostawca	excellent.co m.pl	Wymiar	-	Cena jedn.	129,00 zł
Nr kat.	AREX.3140C R	szt.	1	Suma	129,00 zł
Link	excellent.co...				



7. PI bateria prysznicowo-wannowa podtynkowa 2 funkcyjna, chrom

Dostawca	excellent.co m.pl	Wymiar	-	Cena jedn.	499,00 zł
Nr kat.	AREX.1245C R	szt.	1	Suma	499,00 zł
Link	excellent.co...				



8. Loka słuchawka prysznicowa, chrom

Dostawca	excellent.co m.pl	Wymiar	-	Cena jedn.	83,00 zł
Nr kat.	AREX.SH.02 3CR	szt.	1	Suma	83,00 zł
Link	excellent.co...				



9. Przyłącze kątowe z uchwytem na słuchawkę prysznicową, chrom

Dostawca	excellent.co m.pl	Wymiar	-	Cena jedn.	110,00 zł
Nr kat.	AREX.1032C R	szt.	1	Suma	110,00 zł
Link	excellent.co...				



10. Arta Walk-in - kabina prysznicowa, szyba prysznicowa | Radaway

Dostawca	www.radaw ay.pl	Wymiar	-	Cena jedn.	3 225,00 zł
Nr kat.	-	szt.	1	Suma	3 225,00 zł
Link	radaway.pl/...				



11. PI bateria umywalkowa podtynkowa komplet, chrom

Dostawca	excellent.co m.pl	Wymiar	-	Cena jedn.	519,00 zł
Nr kat.	AREX.1214C R	szt.	1	Suma	519,00 zł
Link	excellent.co...				



12. Korek klik-klak umywalkowo-bidetowy, chrom

Dostawca	excellent.co m.pl	Wymiar	-	Cena jedn.	69,00 zł
Nr kat.	ARIN.1485.0 1CR	szt.	1	Suma	69,00 zł
Link	excellent.co...				



13. Umywalka nablatowa owalna Vitra Geo 60x38 cm połysk 4423B003-0016

Dostawca	elazienki.pl	Wymiar	-	Cena jedn.	590,00 zł
Nr kat.	vit4423B003 -0016	szt.	1	Suma	590,00 zł
Link	elazienki.pl/...				



14. Vitra Sento Rim-Ex Toaleta WC podwieszana 54x36,5 cm bez kołnierza biała 7748B003-0075

Dostawca	lazienkarium .pl	Wymiar	-	Cena jedn.	938,00 zł
Nr kat.	7748B00300 75	szt.	1	Suma	938,00 zł
Link	lazienkariu...				



15. Geberit Duofix stelaż podtynkowy do miski WC wiszącej 111.060.00.2

Dostawca	www.lazienk aplus.pl	Wymiar	-	Cena jedn.	1 197,99 zł
Nr kat.	111060002	szt.	1	Suma	1 197,99 zł
Link	lazienkaplu...				



16. Przycisk uruchamiający Geberit Sigma20, okrągły, spłukiwanie dwudzielne

Dostawca	catalog.gebe rit.pl	Wymiar	-	Cena jedn.	465,00 zł
Nr kat.	115.882.16. 1	szt.	1	Suma	465,00 zł
Link	catalog.geb...				



17. Haczyk na płaszcz kąpielowy Grohe Essentials 40364001

Dostawca	elazienki.pl	Wymiar	-	Cena jedn.	95,00 zł
Nr kat.	gro40364001	szt.	3	Suma	285,00 zł
Link	elazienki.pl/...				




18. Riko szczotka wolnostojąca/do ściany, chrom

Dostawca	excellent.co m.pl	Wymiar	-	Cena jedn.	290,00 zł
Nr kat.	DOEX.1617C R	szt.	1	Suma	290,00 zł
Link	excellent.co...				



19. Kobo Uchwyt Na Papier Chrom

Dostawca	excellent.co m.pl	Wymiar	-	Cena jedn.	140,00 zł
Nr kat.	DOEX.1708C R	szt.	1	Suma	140,00 zł
Link	excellent.co...				

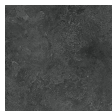


20. Ariana Storm MUD

Dostawca	www.desvre sariana.com	Wymiar	120x120 cm	Cena jedn.	149,00 zł
Nr kat.	-	m ²	14,4	Suma	2 145,60 zł
Link	desvresaria...				



21. Płytki drewnopodobne - Cerrad Listria Marrone

Dostawca	cerrad.com	Wymiar	17,5x80cm	Cena jedn.	99,00 zł
Nr kat.	5902510808 884	m ²	9,8	Suma	970,20 zł
Link	cerrad.com...				

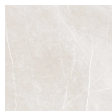

22. Keraben Inari Perla Lappato

Dostawca	lazienek.pl	Wymiar	75x75cm	Cena jedn.	199,00 zł
Nr kat.	GVB0R030	m ²	21,38	Suma	4 254,62 zł
Link	lazienek.pl/...				



23. Lustro klejone

Notatka:

Wykonane na wymiar przez szklarza

Dostawca	Szklarz	Wymiar	100x180	Cena jedn.	1 180,00 zł
Nr kat.	-	szt.	1	Suma	1 180,00 zł



24. Szafka pod umywalką oraz szafka nad WC wykonane na wymiar

Dostawca	Stolarz	Wymiar	według projektu	Cena jedn.	3 200,00 zł
Nr kat.	-	szt.	1	Suma	3 200,00 zł



**ŁUKASZ
SIEMIENIEC**
Twój Ulubiony Projektant