

Tworzę Styl
EKOWE



**ŁUKASZ
SIEMIENIEC**
Twój Ulubiony Projektant



PROJEKT EKOWE

SPECJALNA OFERTA

RABAT 30%

DLA PIERWSZYCH
TRZECH KLIENTÓW
NA PROJEKT

EKOWE

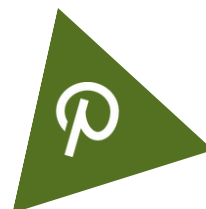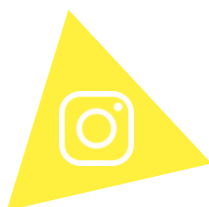

ZAŁOŻENIA PROJEKTU EKOWE

To nowy i innowacyjny rodzaj projektu zarówno w mojej pracowni jak i na polskim rynku. Tego rodzaju projekt dedykowany jest dla Ciebie, jeśli cenisz sobie nie tylko wyjątkowe i niepowtarzalne wnętrza, ale również ważna jest dla Ciebie odpowiedzialność za własne zdrowie i ochronę środowiska, w którym żyjemy.


EKOWE to stworzony przeze mnie autorski proces projektowania wnętrz opartego na zasadach zrównoważonego rozwoju. O tym czym jest i jakie elementy składają się na jego charakter oraz dlaczego WARTO się zainteresować tego rodzaju projektem dowiesz się z mojego kanału na [YouTube](#), na którym szczegółowo o nim opowiadam.

Do tego typu projektu wybieram produkty niosące ze sobą większą wartość. I nie chodzi tutaj o to, że kosztują więcej bo są ekskluzywne. To przede wszystkim wyselekcjonowane materiały, meble czy elementy wyposażenia, których producenci tworzą społecznie odpowiedzialne biznesy (CRS/ESG). Takie dla których wpływ produkcji na społeczeństwo i środowisko naturalne jest istotny. To firmy, które angażują się społecznie, tworzą i wspierają inicjatywy oddolne oraz dbają o równouprawnienie oraz różnorodność w swoich strukturach. To również producenci, dla których dbanie o środowisko naturalne, na wszystkich etapach tworzenia produktu, jest priorytetem.

Wnętrza w Stylu EKOWE wyposażone są również w lokalne produkty stworzone przez osoby rzemieślnicze, których w naszym kraju jest mnóstwo. Tworzą one niepowtarzalne i jedyne w swoim rodzaju produkty, których często nie znajdziesz w katalogach. To tzw. produkty z duszą, często stworzone specjalnie dla Ciebie.

Wspólnie będziemy odkrywać i poszukiwać Twoich kolorów i barw. Będę Cię zachęcał do poszukiwania swoich korzeni, które będą nas inspirowały do tworzenia niepowtarzalnych dekoracji i charakteru Twojego domu. Wspólnie z innymi domownikami będziesz tworzyć elementy wyposażenia wnętrz, które podkreślą Waszą indywidualność.

Zaprojektowane w ten sposób wnętrza są niepowtarzalne i stworzone są z myślą o Twojej indywidualności. A to wszystko po to, żeby Tobie żyło się lepiej. Otaczając się produktami i materiałami niosącymi pozytywny zasób energetyczny, życie w takiej przestrzeni to czysta przyjemność. A po to jesteśmy na tej planecie, żeby żyło nam się przyjemnie i w dostatku.

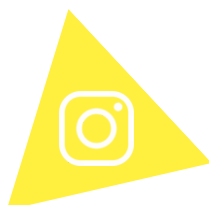

ETAPY PROJEKTU

- analiza potrzeb - rozmowa na żywo lub online,
- rzeczywisty pomiar lub otrzymanie pliku z wymiarami,
- prezentacja pomysłów na charakter wnętrza w trzech propozycjach za pomocą linków i/lub kolaży - wysłane przez email,
- koncepcja układu funkcjonalnego - 3 wersje,
- wybór jednej wersji koncepcji do dalszej rozbudowy,
- wizyta w sklepach w celu prezentacji materiałów wykończeniowych (podłogi, drzwi, płytki, kanapa, łóżko itp.) wraz z prezentacją moodboard z materiałami na żywo,
- wybór pozostałych materiałów - linki wysłane przez email, wykonanie wizualizacji 3D (max 2 wersje czterech wybranych pomieszczenia o pow. większej niż 3 m²)
- akceptacja wizualizacji 3D,
- wykonanie przekrojów 2D projektowanych mebli oraz wszystkich projektowanych elementów,
- przygotowanie finalnej dokumentacji projektowej,
- przekazanie dokumentacji,

CZAS REALIZACJI

16-20 tygodni.

WIZYTY W SKLEPACH

Maksymalnie 16h.

BUDŻET REALIZACJI INWESTYCJI

Budżet do zrealizowania Projektu EKOWE to minimum 3 500,00 zł m². Czyli na przykład zakładając apartament 80 m² to minimalny budżet realizacji to 280 tys./zł

DOKUMENTACJA PROJEKTOWA

- rzut stanu pierwotnego,
- rzut wybranej koncepcji,
- rzut nowego układu funkcjonalnego (ściany, sufity, drzwi),
- rzut z projektem oświetlenia wraz z wyłącznikami,
- rzut z projektem gniazd elektrycznych, sieciowych oraz audio,
- rzut umiejscowienia wentylacji i klimatyzacji,
- rzut rozplanowania hydrauliki i ogrzewania,
- rzut z projektem podłóg,
- rzut z projektem wykończenia ścian i sufitów,
- rzut i rysunki przekrojowe łazienki/toalety,
- rzut z projektem mebli,
- rysunki przekrojowe kuchni,
- rysunki przekrojowe wszystkich projektowanych mebli,
- rysunki przekrojowe przez wszelkie projektowane elementy wyposażenia,
- inne składające się na projekt (rzuty i przekroje),
- wizualizacje 3D - czterech wybranych pomieszczeń,
- zestawienie materiałów wykończeniowych wraz z budżetem,

CENA

Zależy od wielkości projektowanej nieruchomości:

- nieruchomość o powierzchni 40-60 m² - 550,00 zł/m²,
- nieruchomość o powierzchni 60-90 m² - 500,00 zł/m²,
- nieruchomość powyżej 90 m² są wyceniane indywidualnie,

PŁATNOŚĆ

W trzech ratach:

- pierwsza 40% po podpisaniu umowy,
- druga 40% po zaakceptowaniu wizualizacji i visualboardów,
- trzecia 20% po otrzymaniu finalnej dokumentacji.

PRZYKŁADOWA
DOKUMENTACJA PROJEKTOWA
APARTAMENTU PRZY UL. ŻŁOTEJ 11/22
W WARSZAWIE

*INWESTOR: KRZYSZTOF RADOSNY
WYKONAŁ MGR INŻ. ŁUKASZ SIEMIENIEC
KRAKÓW, 22.02.2025*

1. SPIS TREŚCI:

1. SPIS TREŚCI
2. PRAWA AUTORSKIE I ROZWIĄZANIA ZAMIENNE
3. WIZUALIZACJE
 - A. SALON I KUCHNIA
 - B. SYPIALNIA
 - C. ŁAZIENKA
4. LISTA ARKUSZY
5. ARKUSZE PROJEKTOWE Z OPISAMI (NUMERY: 1-23)
6. ZESTAWIENIE MATERIAŁÓW WRAZ Z BUDŻETEM

2. PRAWA AUTORSKIE I ROZWIĄZANIA ZAMIENNE

Wszelkie prawa autorskie dotyczące projektu są własnością TWÓJ ULUBIONY PROJEKTANT ŁUKASZ SIEMIENIEC. Z chwilą zapłaty pełnego wynagrodzenia za projekt Projektant udziela licencji wyłącznej na wykonanie projektu w zakresie zastosowania jego do jednorazowego wykonania prac wykończeniowych objętych projektem.

Niniejsza dokumentacja stanowi część opracowania wielobranżowego, które należy rozpatrywać jako całość. Nie należy prowadzić robót w oparciu o dokumentację, jednej branży bez sprawdzenia ich odniesienia do pozostałych branż. Przed przystąpieniem do prac budowlano-wykończeniowych wszystkie wymiary należy sprawdzić na miejscu inwestycji. W przypadku stwierdzenia znaczącej niezgodności z projektem należy zwrócić się do Projektanta.

Wszelkie propozycje rozwiązań zamiennych należy omówić z Projektantem i uzyskać akceptację Inwestora dla ich prowadzenia. W przeciwnym wypadku osoba samodzielnie podejmująca decyzję o dokonaniu jakichkolwiek zmian wszelką odpowiedzialność bierze na siebie.

Całość wyposażenia stanowi propozycję projektanta. Inwestor może dokonać zmian proponowanych elementów wyposażenia bez konsultacji z projektantem jednak w takiej sytuacji Projektant nie odpowiada za efekt końcowy zrealizowanego projektu.

Wszelkie prace remontowo budowlane zarówno te opisane jak i nie opisane w projekcie powinny zostać wykonane zgodnie ze sztuką budowlaną dając efekt wizualny widoczny na wizualizacjach.

3A. WIZUALIACJE - SALON I KUCHNIA



3A. WIZUALIACJE - SALON I KUCHNIA







3B. WIZUALIACJE - SYPIALNIA




3B. WIZUALIACJE - SYPIALNIA



3C. WIZUALIACJE - ŁAZIENKA




3C. WIZUALIACJE - ŁAZIENKA

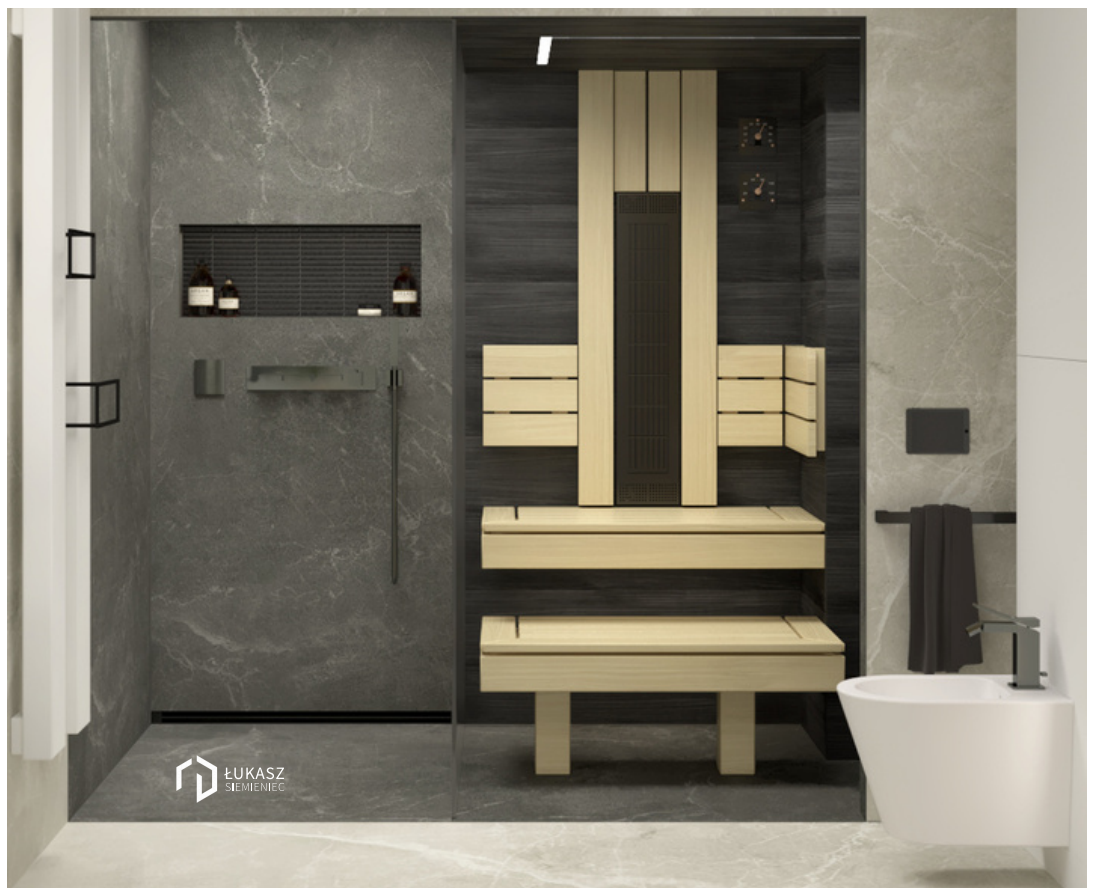

4. LISTA ARKUSZY:

1. STAN PIERWOTNY,
2. KONCEPCJA NOWEGO UKŁADU FUNKCJONALNEGO,
3. ZMIANY W UKŁADZIE FUNKCJONALNYM,
4. OŚWIETLENIE – RZUT,
5. GNIAZDA ELEKTRYCZNE I SIECIOWE – RZUT,
6. OGRZEWANIE I HYDRAULIKA – RZUT,
7. WENTYLACJA I KLIMATYZACJA – RZUT,
8. PODŁOGI – RZUT,
9. WYKOŃCZENIE POWIERZCHNI (ŚCIANY, SUFITY, OKNA, DRZWI),
10. ŁAZIENKA – RZUT
11. ŁAZIENKA - PRZEKROJE U, W
12. ŁAZIENKA - PRZEKROJE X
13. ŁAZIENKA - PRZEKROJE Y, Z
14. MEBLE – RZUT
15. KUCHNIA – PRZEKROJE A, B
16. KUCHNIA – PRZEKROJE C, D
17. KUCHNIA – PRZEKROJE E
18. GARDEROBA – PRZEKROJE F, G
19. GARDEROBA – PRZEKROJE H, J
20. ZABUDOWA TV – PRZEKROJE K
21. SALON – PRZEKROJE L, M
22. SALON I PRZEDPOKÓJ – PRZEKROJE N, P
23. SYPIALNIA – PRZEKROJE R, S, T

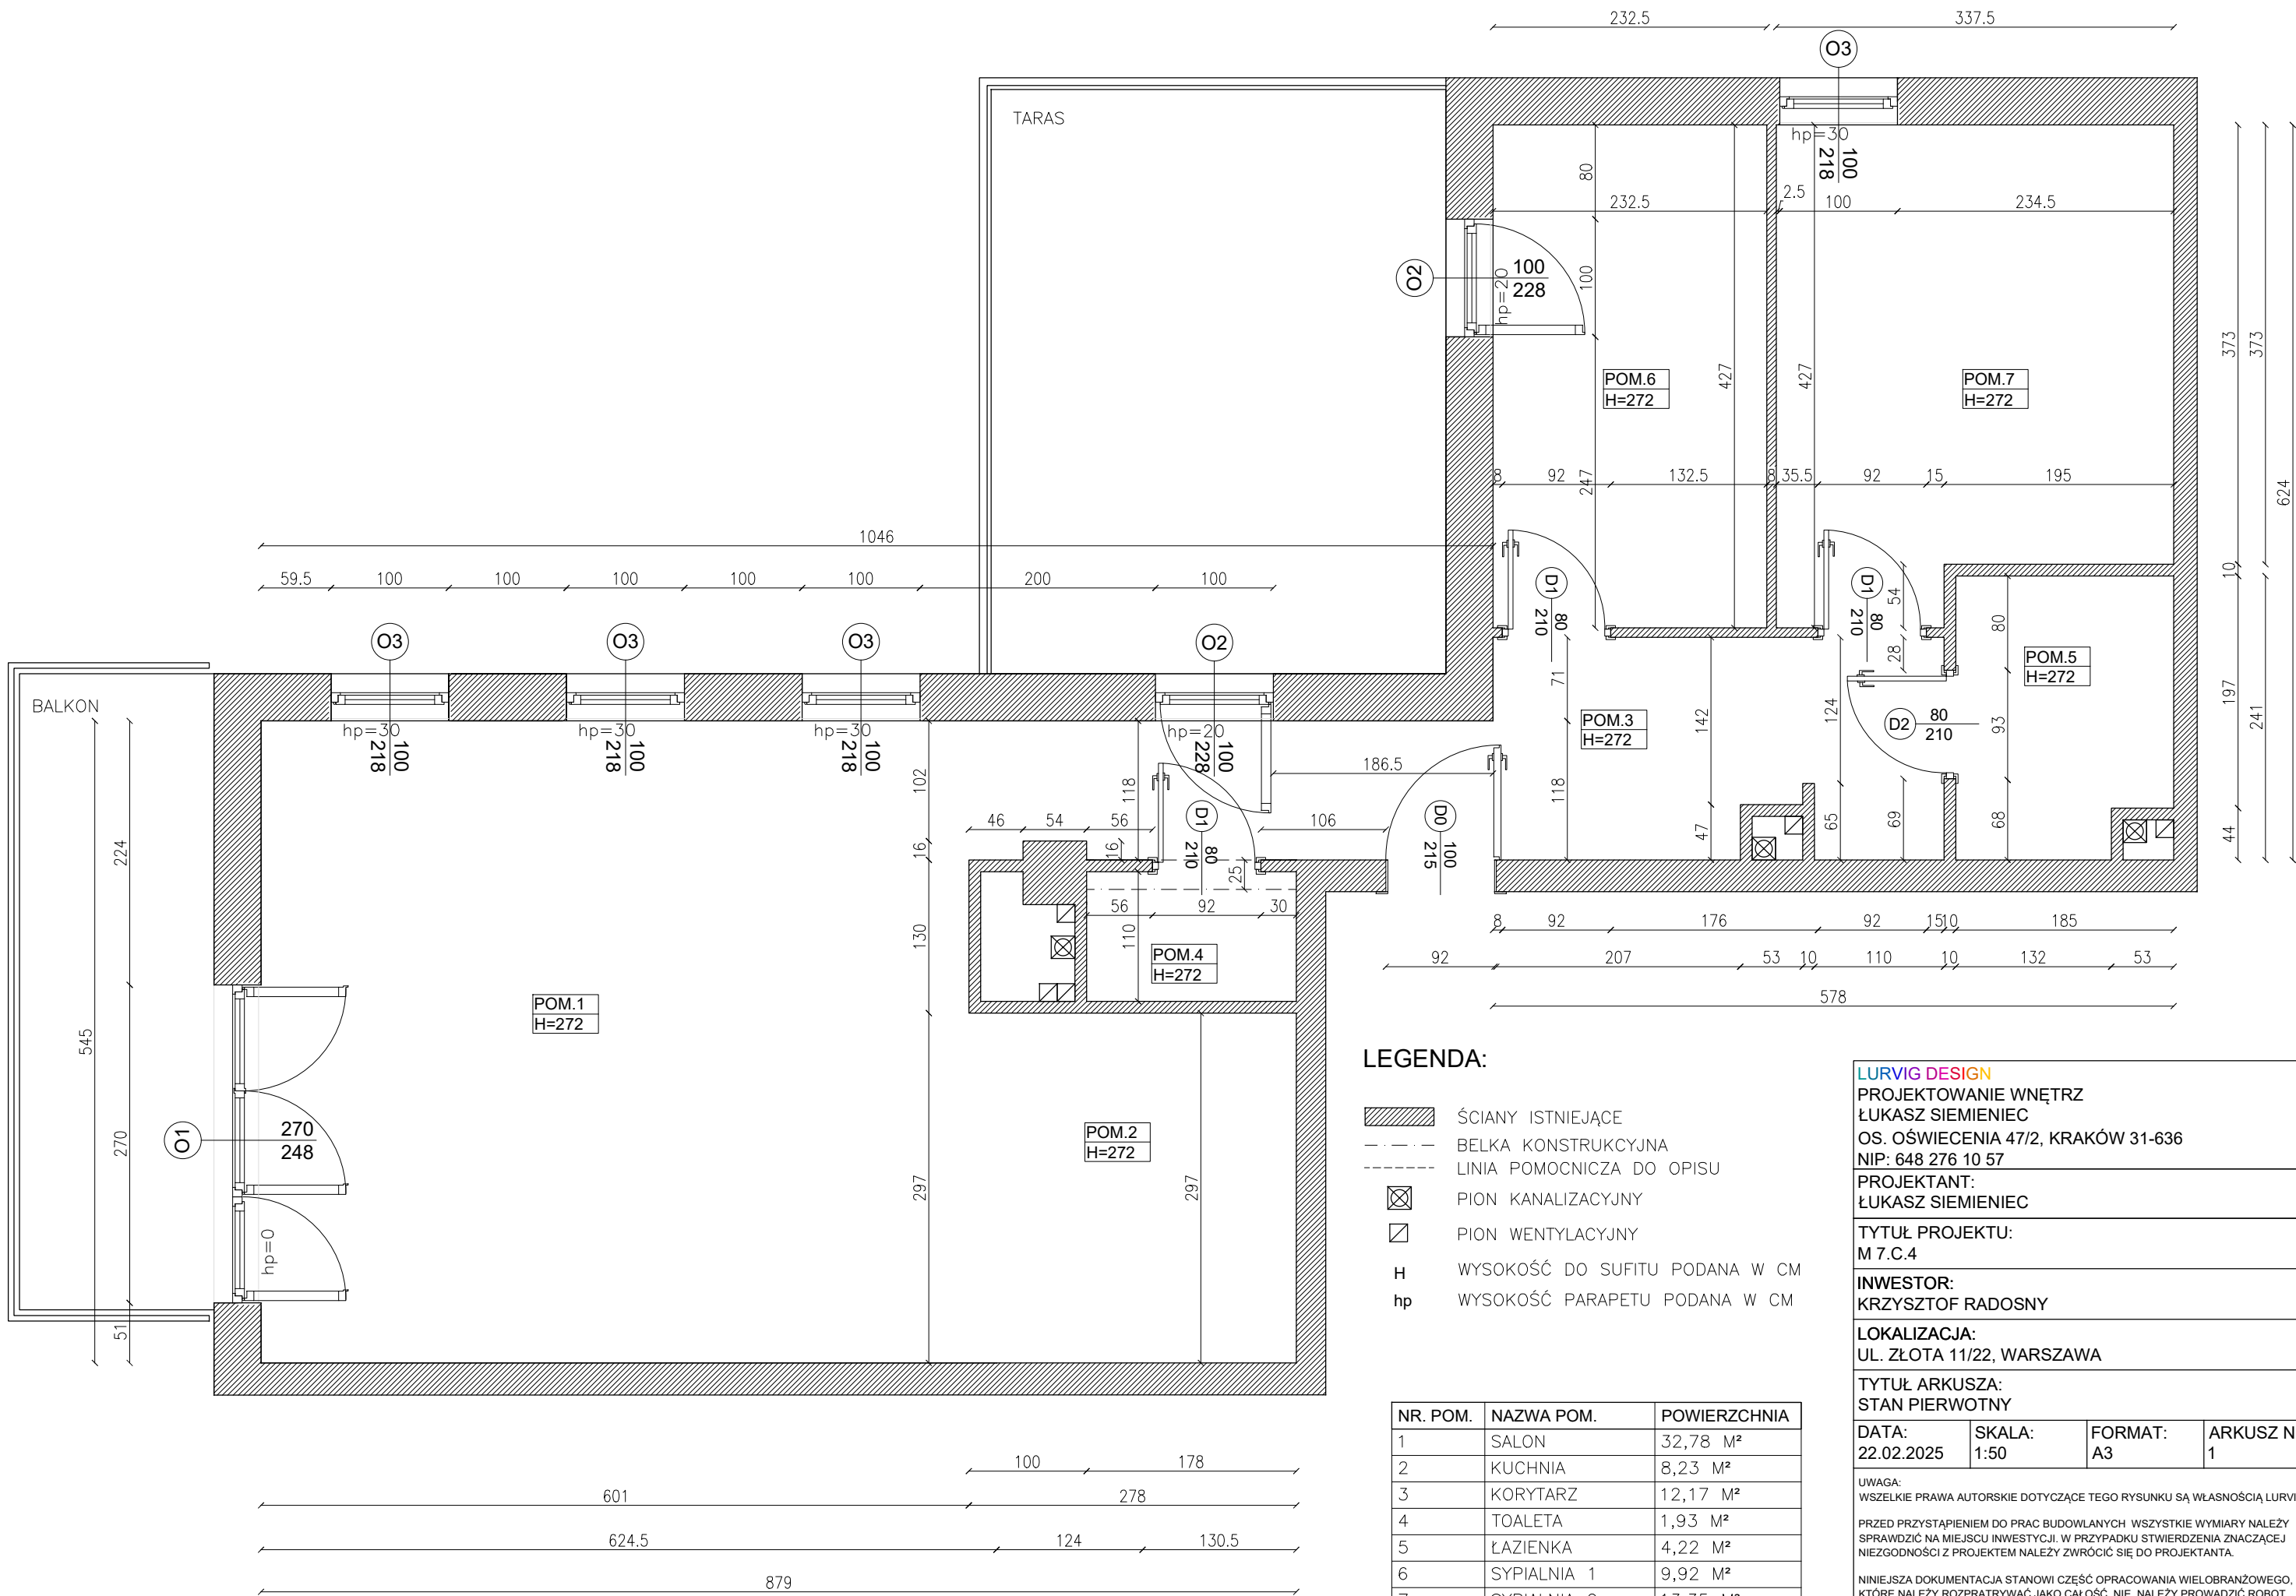

LEGENDA:

- ŚCIANY ISTNIEJĄCE
- BELKA KONSTRUKCYJNA
- LINIA POMOCNICZA DO OPISU
- PION KANALIZACYJNY
- PION WENTYLACYJNY
- H WYSOKOŚĆ DO SUFITU PODANA W CM
- hp WYSOKOŚĆ PARAPETU PODANA W CM

NR. POM.	NAZWA POM.	POWIERZCHNIA
1	SALON	32,78 M²
2	KUCHNIA	8,23 M²
3	KORYTARZ	12,17 M²
4	TOALETA	1,93 M²
5	ŁAZIENKA	4,22 M²
6	SYPIALNIA 1	9,92 M²
7	SYPIALNIA 2	13,35 M²
ŁĄCZNA POWIERZCHNIA		82,60 M²

LURVIG DESIGN

PROJEKTOWANIE WNĘTRZ
ŁUKASZ SIEMIENIEC
OS. OŚWIECENIA 47/2, KRAKÓW 31-636
NIP: 648 276 10 57

PROJEKTANT:
ŁUKASZ SIEMIENIEC

TYTUŁ PROJEKTU:
M 7.C.4

INWESTOR:
KRZYSZTOF RADOSNY

LOKALIZACJA:
UL. ŻŁOTA 11/22, WARSZAWA

TYTUŁ ARKUSZA:
STAN PIERWOTNY

DATA: 22.02.2025	SKALA: 1:50	FORMAT: A3	ARKUSZ NR: 1
---------------------	----------------	---------------	-----------------

UWAGA:
WSZELKIE PRAWA AUTORSKIE DOTYCZĄCE TEGO RYSUNKU SĄ WŁASNOŚCIĄ LURVIG.


PRZED PRZYSTĄPIENIEM DO PRAC BUDOWLANYCH WSZYSTKIE WYMIARY NALEŻY SPRAWDZIĆ NA MIEJSCU INWESTYCJI. W PRZYPADKU STWIERDZENIA ZNACZĄCEJ NIEZGODNOŚCI Z PROJEKTEM NALEŻY ZWRÓCIĆ SIĘ DO PROJEKTANTA.

NINIEJSZA DOKUMENTACJA STANOWI CZĘŚĆ OPRACOWANIA WIELOBRANŻOWEGO, KTÓRE NALEŻY ROZPRATRYWAĆ JAKO CAŁOŚĆ. NIE NALEŻY PROWADZIĆ ROBÓT W OPARCIU O DOKUMENTACJĘ, JEDNEJ BRANŻY BEZ SPRAWDZENIA ICH ODNIESIENIA DO POZOSTAŁYCH BRANŻ. WSZELKIE PROPOZYCJE ROZWIĄZAŃ ZAMIENNYCH NALEŻY OMÓWIĆ Z PROJEKTANTEM I UZYSKAĆ AKCEPTACJĘ INWESTORA DLA ICH PROWADZENIA.

LEGENDA:

- ŚCIANY ISTNIEJĄCE
- BELKA KONSTRUKCYJNA
- LINIA POMOCNICZA DO OPISU
- MEBLE/WYPOSAŻNIE
- MEBLE WISZĄCE
- GRZEJNIKI
- *

LODÓWKA/ZAMRAŻARKA
- PIEKARNIK + MIKROFALÓWKA
- ZMYWARKA
- OKAP
- PŁYTA GRZEWcza
- EKSPRES DO KAWY
- PRALKA
- SUSZARKA

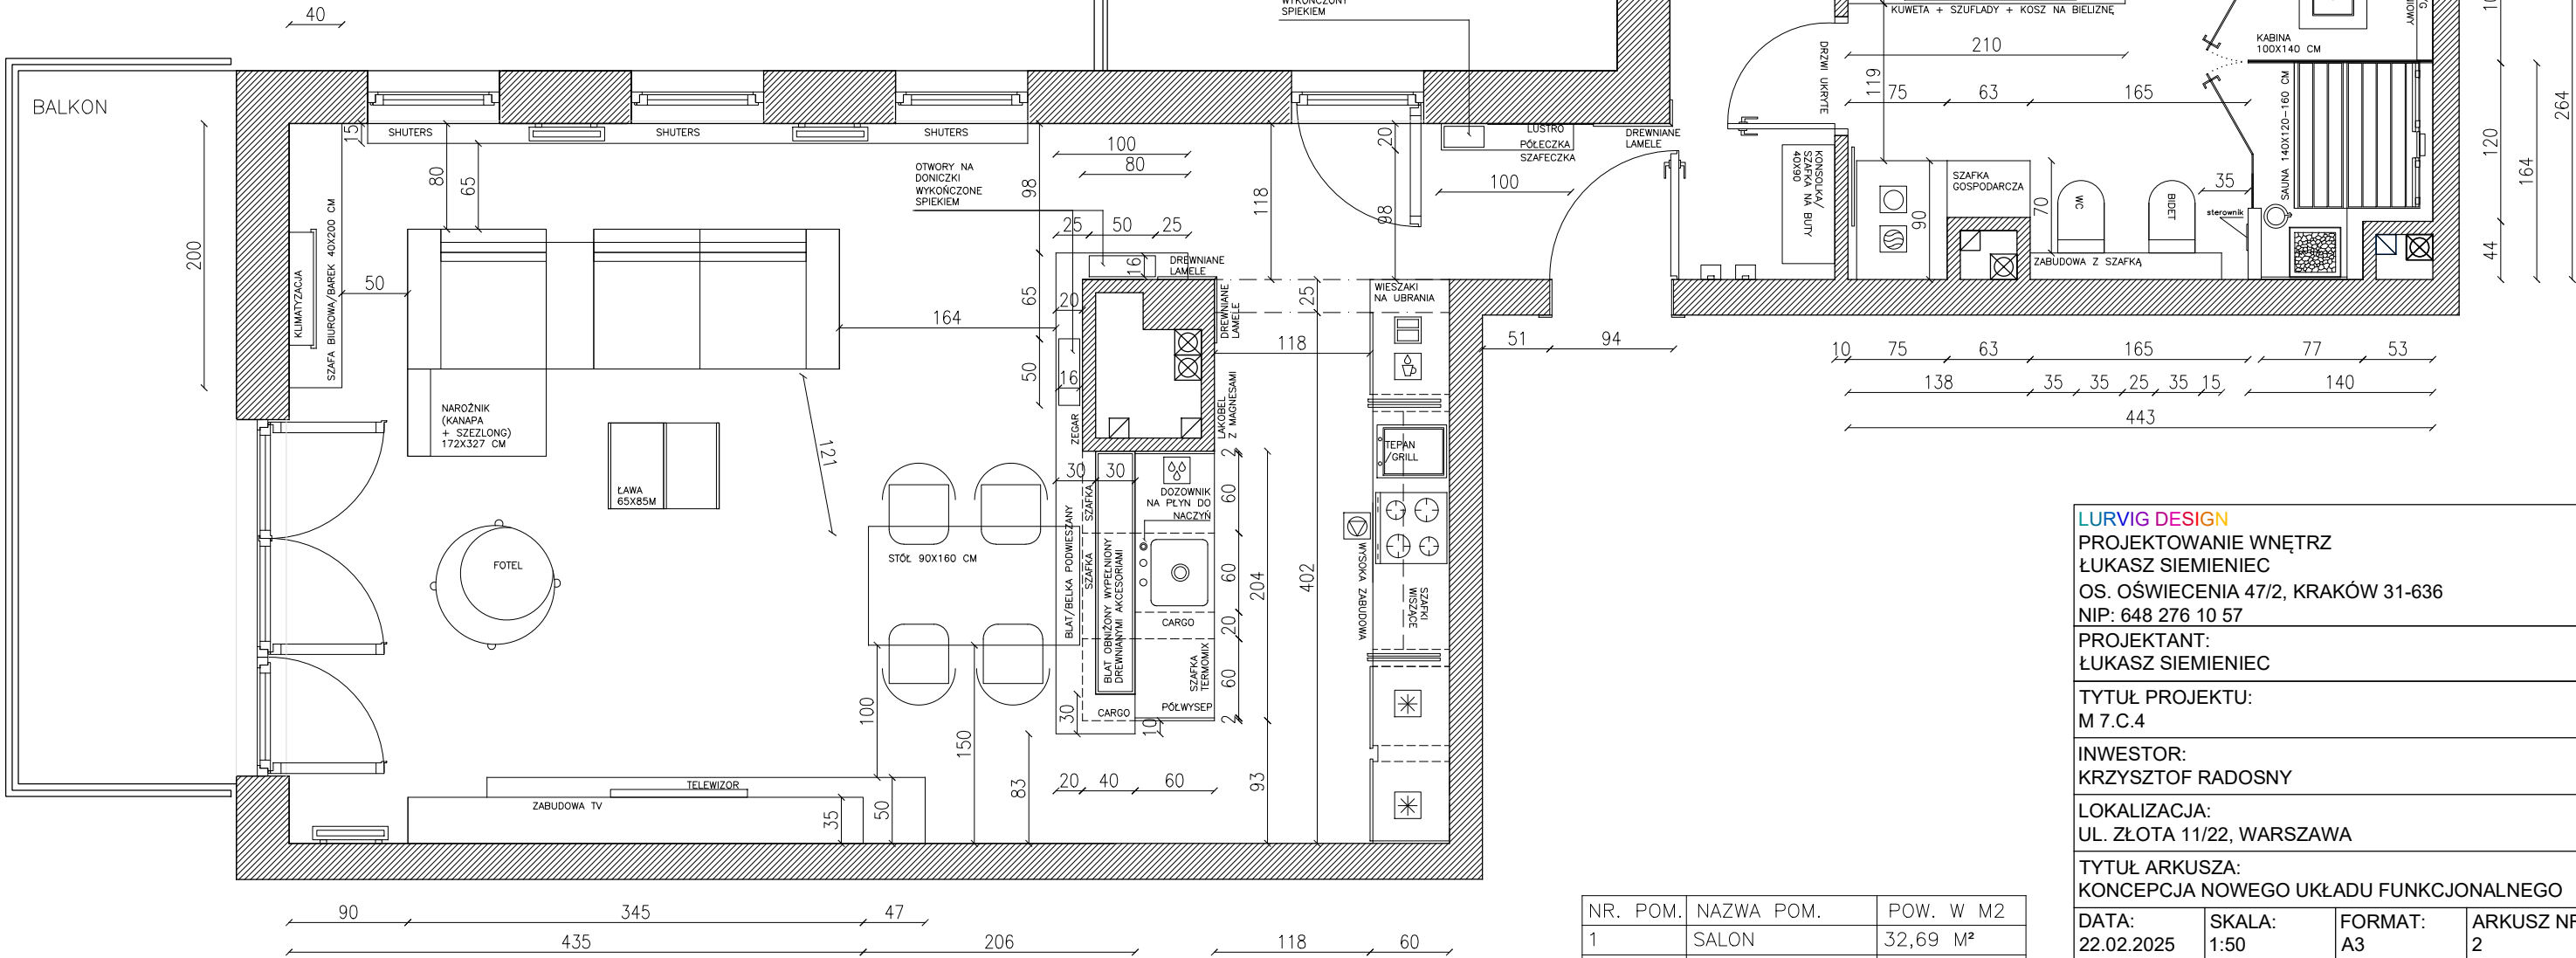

NR. POM.	NAZWA POM.	POW. W M2
1	SALON	32,69 M ²
2	KUCHNIA	10,55 M ²
3	KORYTARZ	8,46 M ²
4	ŁAZIENKA	11,16 M ²
5	SYPIALNIA	12,24 M ²
	GARDEROBA	7,69 M ²
ŁĄCZNA POWIERZCHNIA		82,79 M ²

LURVIG DESIGN

PROJEKTOWANIE WNĘTRZ

ŁUKASZ SIEMIENIEC

OS. OŚWIECENIA 47/2, KRAKÓW 31-636

NIP: 648 276 10 57

PROJEKTANT:

ŁUKASZ SIEMIENIEC

TYTUŁ PROJEKTU:

M 7.C.4

INWESTOR:

KRZYSZTOF RADOSNY

LOKALIZACJA:

UL. ŻŁOTA 11/22, WARSZAWA

TYTUŁ ARKUSZA:

KONCEPCJA NOWEGO UKŁADU FUNKCJONALNEGO

DATA: 22.02.2025

SKALA: 1:50

FORMAT: A3

ARKUSZ NR: 2

UWAGA:

WSZELKIE PRAWA AUTORSKIE DOTYCZĄCE TEGO RYSUNKU SĄ WŁASNOŚCIĄ LURVIG.

PRZED PRZYSTĄPIENIEM DO PRAC BUDOWLANYCH WSZYSTKIE WYMIARY NALEŻY SPRAWDZIĆ NA MIEJSCU INWESTYCJI. W PRZYPADKU STWIERDZENIA ZNAČĄCEJ NIEZGODNOŚCI Z PROJEKTEM NALEŻY ZWRÓCIĆ SIĘ DO PROJEKTANTA.


NINIEJSZA DOKUMENTACJA STANOWI CZĘŚĆ OPRACOWANIA WIELOBRANŻOWEGO, KTÓRE NALEŻY ROZPATRYWAĆ JAKO CAŁOŚĆ. NIE NALEŻY PROWADZIĆ ROBÓT W OPARCIU O DOKUMENTACJĘ, JEDNEJ BRANŻY BEZ SPRAWDZENIA ICH ODNIESIENIA DO POZOSTAŁYCH BRANŻ. WSZELKIE PROPOZYCJE ROZWIĄZAŃ ZAMIENNYCH NALEŻY OMÓWIĆ Z PROJEKNTANTEM I UZYSKAĆ AKCEPTACJĘ INWESTORA DLA ICH PROWADZENIA.

LEGENDA:

- ŚCIANY ISTNIEJĄCE
- BELKA KONSTRUKCYJNA
- LINIA POMOCNICZA DO OPISU
- PION KANALIZACYJNY
- PION WENTYLACYJNY
- H

WYSOKOŚĆ DO SUFITU PODANA W CM
- hp

WYSOKOŚĆ PARAPETU PODANA W CM

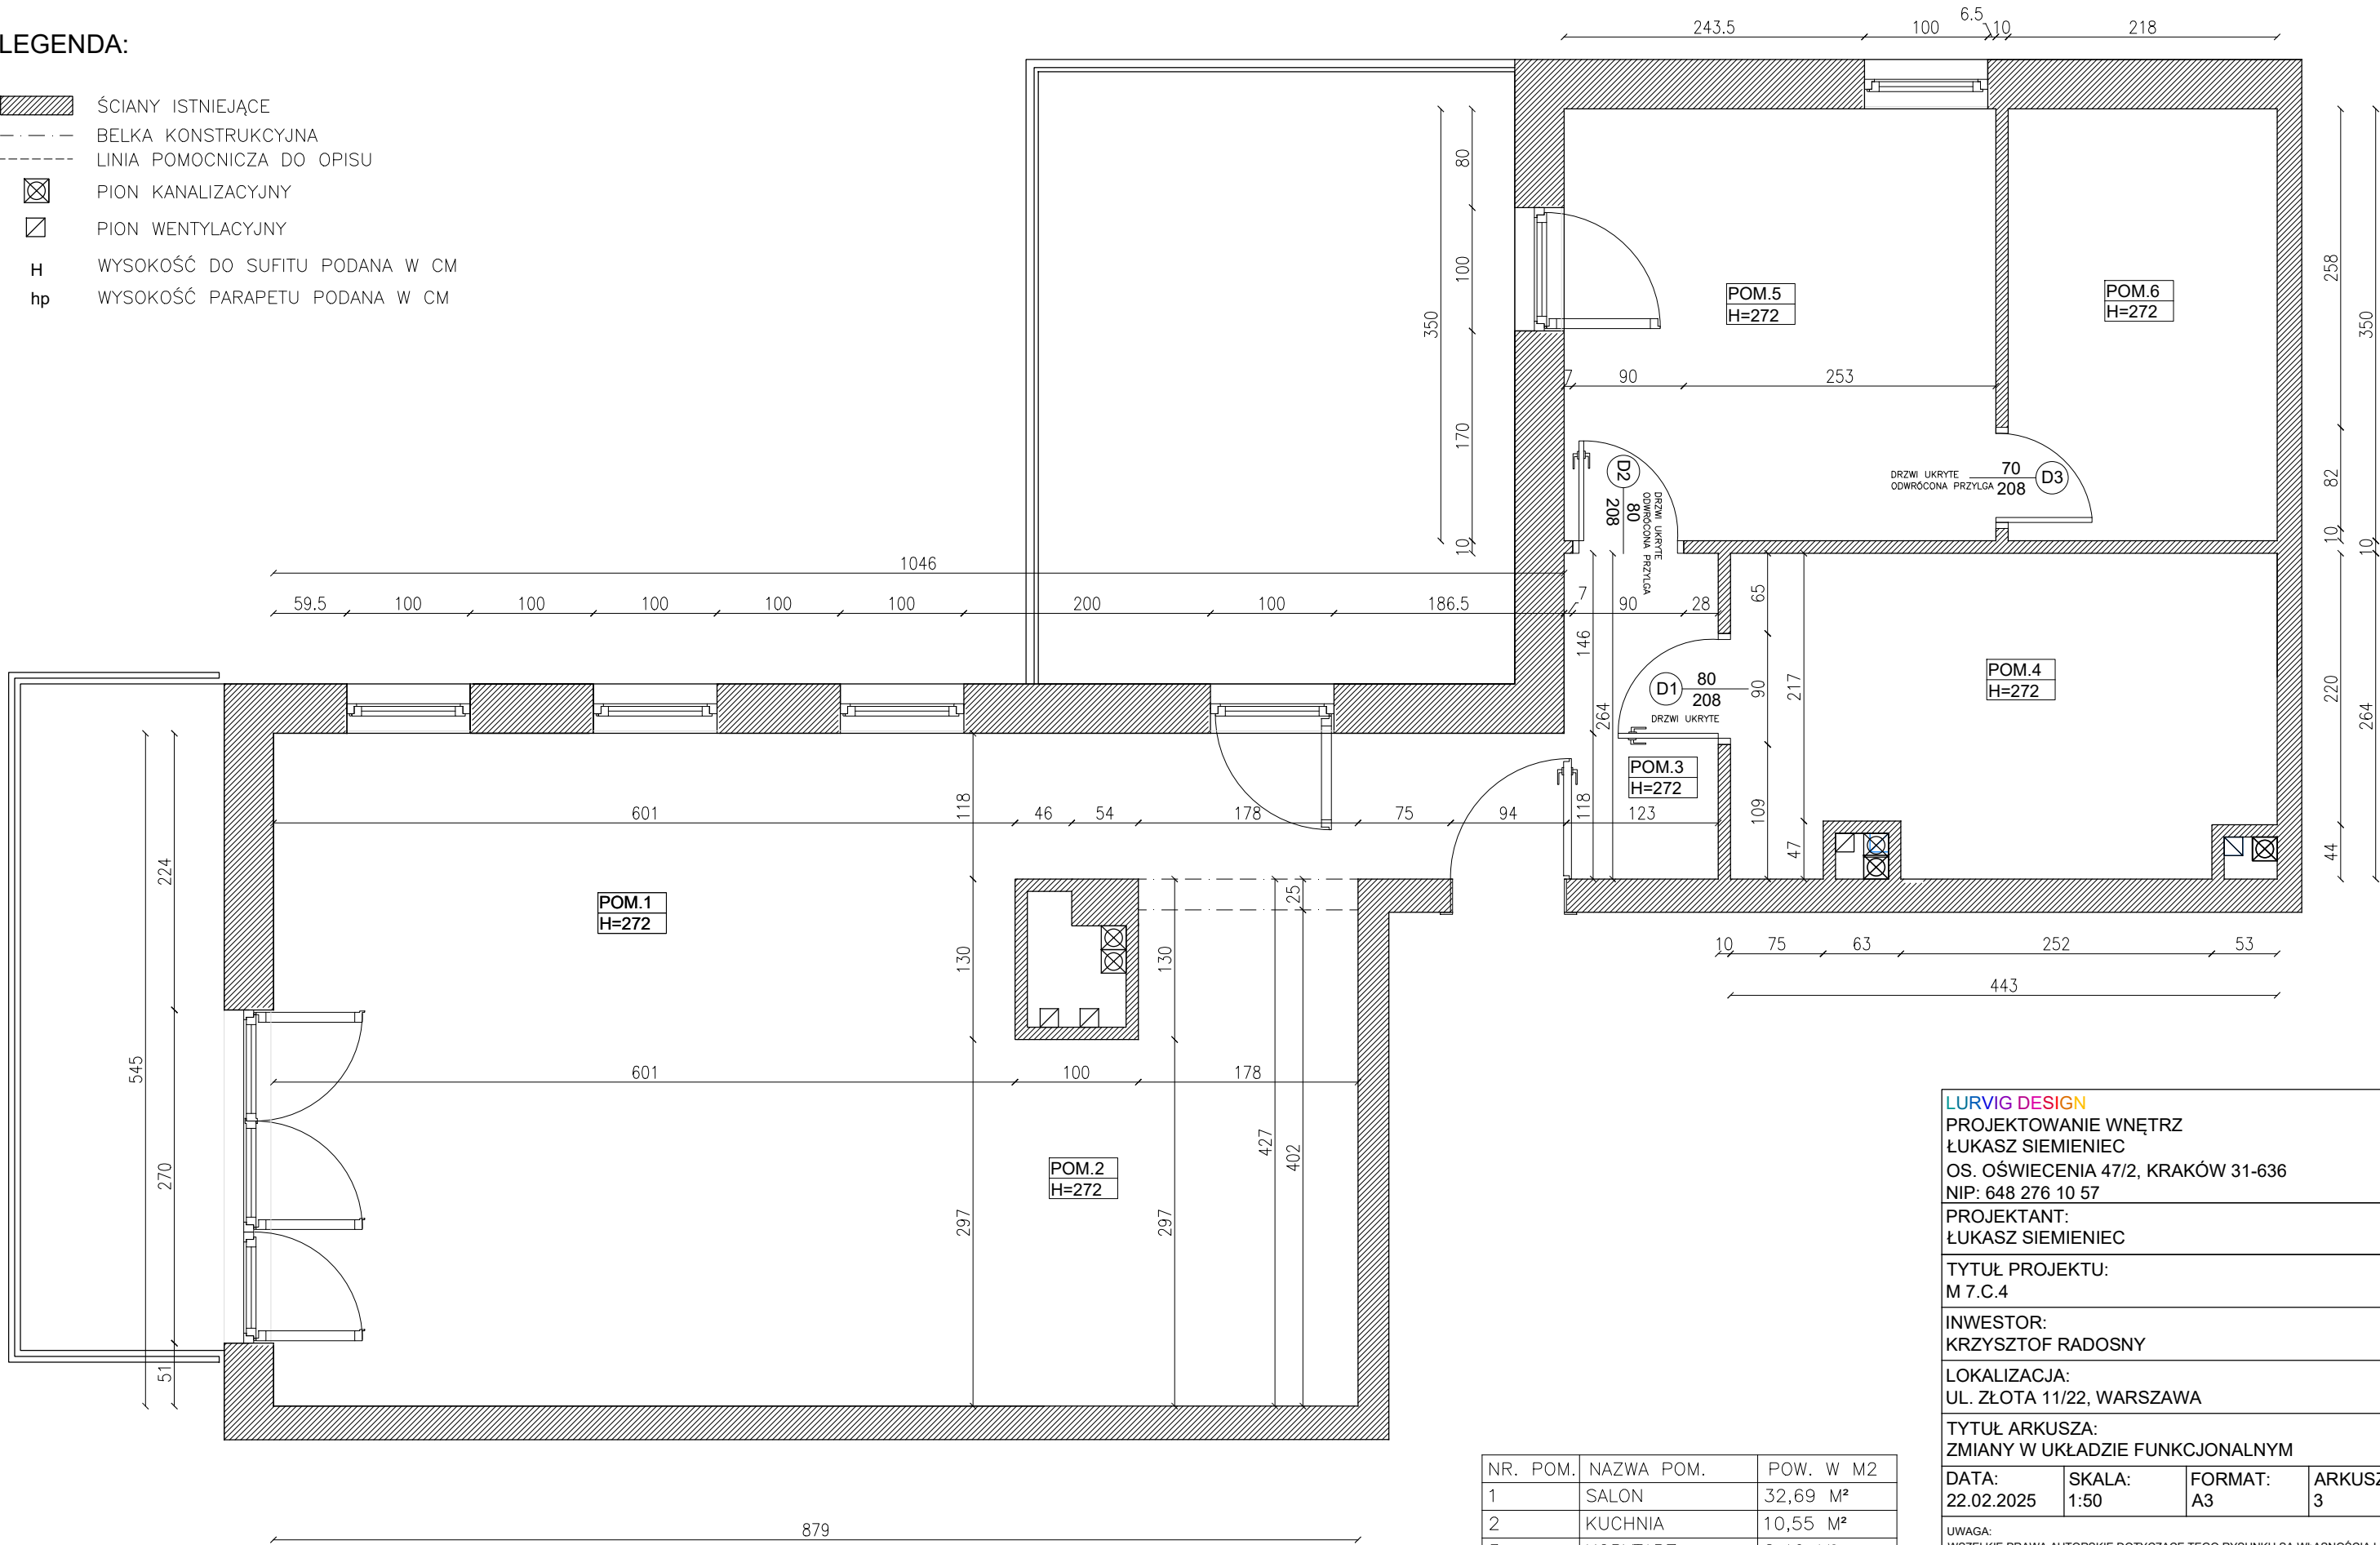

NR. POM.	NAZWA POM.	POW. W M2
1	SALON	32,69 M²
2	KUCHNIA	10,55 M²
3	KORYTARZ	8,46 M²
4	ŁAZIENKA	11,16 M²
5	SYPIALNIA	12,24 M²
6	GARDEROBA	7,69 M²
ŁĄCZNA POWIERZCHNIA		82,79 M²

LURVIG DESIGN

PROJEKTOWANIE WNĘTRZ
ŁUKASZ SIEMIENIEC
OS. OŚWIECENIA 47/2, KRAKÓW 31-636
NIP: 648 276 10 57

PROJEKTANT:
ŁUKASZ SIEMIENIEC

TYTUŁ PROJEKTU:
M 7.C.4

INWESTOR:
KRZYSZTOF RADOSNY

LOKALIZACJA:
UL. ŻŁOTA 11/22, WARSZAWA

TYTUŁ ARKUSZA:
ZMIANY W UKŁADZIE FUNKCJONALNYM

DATA: 22.02.2025	SKALA: 1:50	FORMAT: A3	ARKUSZ NR: 3
---------------------	----------------	---------------	-----------------

UWAGA:

WSZELKIE PRAWA AUTORSKIE DOTYCZĄCE TEGO RYSUNKU SĄ WŁASNOŚCIĄ LURVIG.

PRZED PRZYSTĄPIENIEM DO PRAC BUDOWLANYCH WSZYSTKIE WYMIARY NALEŻY SPRAWDZIĆ NA MIEJSCU INWESTYCJI. W PRZYPADKU STWIERDZENIA ZNAČĄCEJ NIEZGODNOŚCI Z PROJEKTEM NALEŻY ZWRÓCIĆ SIĘ DO PROJEKTANTA.

NINIEJSZA DOKUMENTACJA STANOWI CZĘŚĆ OPRACOWANIA WIELOBRANŻOWEGO, KTÓRE NALEŻY ROZPRATRYWAĆ JAKO CAŁOŚĆ. NIE NALEŻY PROWADZIĆ ROBÓT W OPARCIU O DOKUMENTACJĘ, JEDNEJ BRANŻY BEZ SPRAWDZENIA ICH ODNIESIENIA DO POZOSTAŁYCH BRANŻ. WSZELKIE PROPOZYCJE ROZWIĄZAŃ ZAMIENNYCH NALEŻY OMÓWIĆ Z PROJEKTANTEM I UZYSKAĆ AKCEPTACJĘ INWESTORA DLA ICH PROWADZENIA.



OZNACZENIE	RODZAJ	KOLOR	STEROWANIE	ŹRÓDŁO ŚWIATŁA	TEMP/BARWA	ILOŚCI - SZT
A,D,E,G,I,J	NATYNKOWE, EUGENIUS LINE_AT + SPOT,	CZARNY	MANUALNE + SMARTFON	ZINTEGROWANE	2700–3000 K	DŁUGOŚCI PROFILI NA RYSUNKU, ILOŚCI ŹRÓDEŁ ŚWIATŁA POD TABELĄ
O,F	PODTYNKOWE, EUGENIUS LINE_AT + SPOT,	CZARNY	MANUALNE + SMARTFON	ZINTEGROWANE	2700–3000 K	DŁUGOŚCI PROFILI NA RYSUNKU, ILOŚCI ŹRÓDEŁ ŚWIATŁA POD TABELĄ
B,Z	KINKIET PHILIPS HUE APPEAR	CZARNY	MANUALNE + SMARTFON	ZINTEGROWANE	RGBW	5 SZT
C	TAŚMA LED W ŁAZIENCE IP54		MANUALNE + SMARTFON	TAŚMA LED	2700–3000 K	15 M/B
H,Y	TAŚMA LED W GARDEROBIE		MANUALNE + SMARTFON	TAŚMA LED	2700–3000 K	POMIAR WYKONAWCA
K,L	LAMPA WISZĄCA EUGENIUS PEAK_Z1	CZARNY	MANUALNE + SMARTFON	ZINTEGROWANE	2700–3000 K	3 SZT
M	LAMPA WISZĄCA PHILIPS ENSIS	BIAŁY	MANUALNE + SMARTFON	ZINTEGROWANE	RGBW	1 SZT
N	LAMPA WISZĄCA PHILIPS ENSIS	CZARNY	MANUALNE + SMARTFON	ZINTEGROWANE	RGBW	1 SZT
P	DESZCZOWNICA ZE ŹRÓDŁEM ŚWIATŁA	CZARNY	MANUALNE	ZINTEGROWANE	RGBW	1 SZT
T	TAŚMA LED W MEBLACH W SALONIE		MANUALNE + SMARTFON	TAŚMA LED	2700–3000 K	POMIAR WYKONAWCA
X	LAMPA WISZĄCA PRZED TOALETKĄ	CZARNY	MANUALNE	TAŚMA LED	2700–3000 K	1 SZT

	LINIA 120 - 2 SZT
	LINIA 90 - 1 SZT
	LINIA 60 - 6 SZT
	LINIA 30 - 2 SZT
	DOTS 60 - 8 SZT
	SPOT 1 - 18 SZT

UWAGA:
CAŁOŚĆ OŚWIETLENIE WRAZ Z
ŻALUZJAMI, KLIMATYZACJĄ ORAZ
OTWIERANIEM SZAFKI Z
KLIMATYZACJĄ STEROWANA
ZDALNIE ZA POMOCĄ PHILLIPS
HUE (HOMEKIT) LUB CASAMBI W
TYM MOŻLIWOŚĆ STEROWANIA
GŁOSEM.

UWAGA:
WSZYSTKIE WŁĄCZNIKI
OŚWIETLЕНИЯ MONTOWANE NA
NIEBIESKICH PUSZKACH Z
KIESZENIĄ.

UWAGA: WSZYSTKIE WYMIARY PODANE DO OSI LAMP I RAMEK

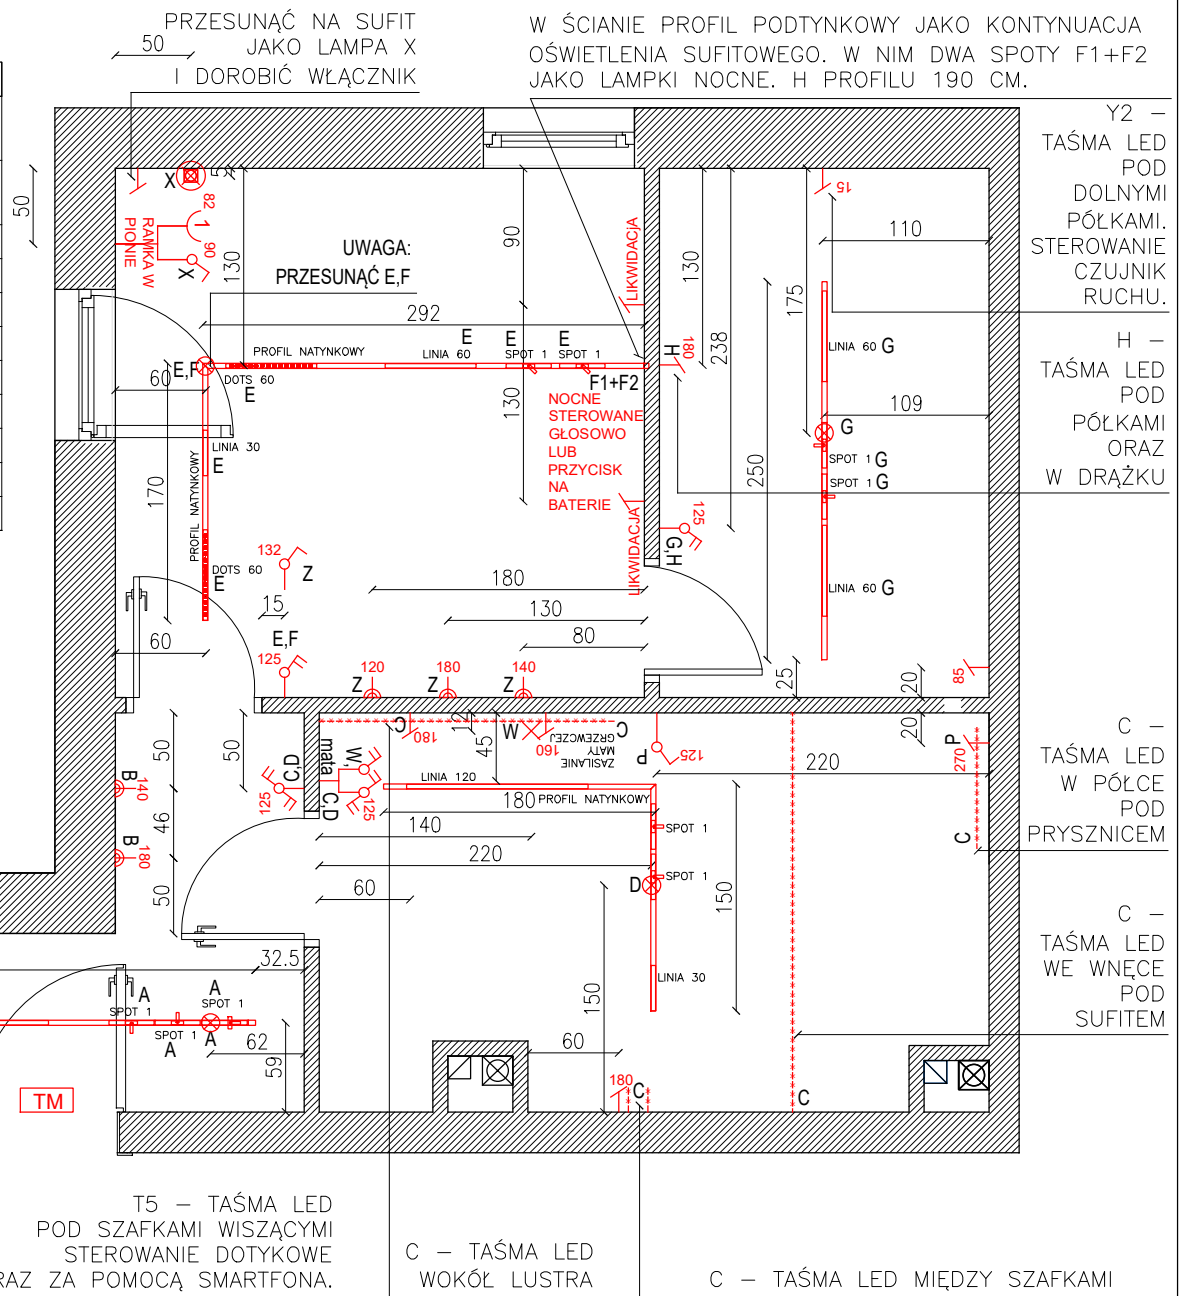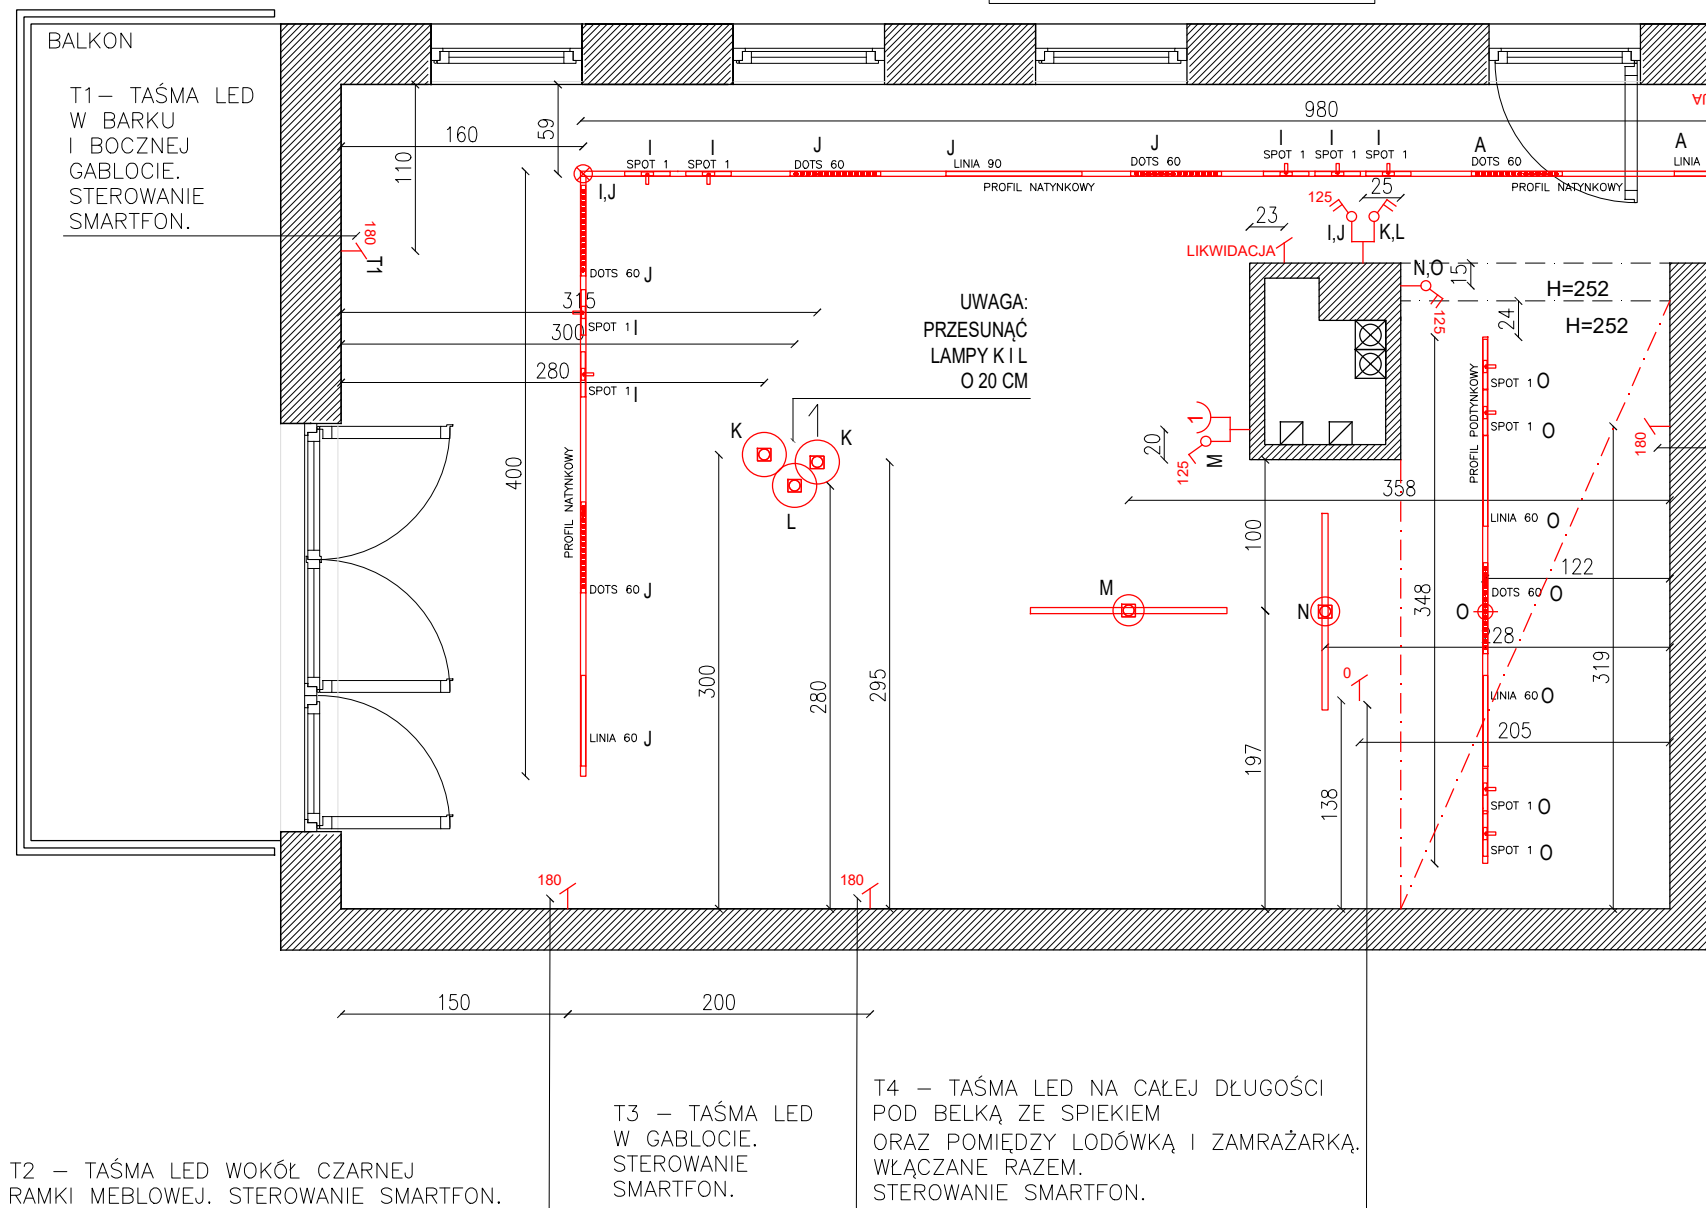

	ŚCIANY
	BELKA KONSTRUKCYJNA
	SUFIT PODWIESZANY
A	OZNACZENIE LAMP I WŁĄCZNIKÓW
h	WYSOKOŚĆ OD PODŁOGI
	KABEL ZASILAJĄCY W ŚCIANIE
	OPRAWA NATYNKOWA
	OPRAWA PODTYNKOWA
	LAMPA WISZĄCA
	TAŚMY LED W ŁAZIENIE
	KINKIET
	SKRZYŃKA TELETECHNICZNA
	SKRZYŃKA ELEKTRYCZNA
	PRZELĄCZNIK OŚWIETLENIA POJEDYŃCZY
	PRZELĄCZNIK OŚWIETLENIA PODWÓJNY
	PRZELĄCZNIK OŚWIETLENIA PODWÓJNY SCHODOWY

UWAGA:
WSZELKIE PRAWA AUTORSKIE DOTYCZĄCE TEGO RYSUNKU SĄ WŁASNOŚCIĄ LURVIG.


PRZED PRZYSTAPIENIEM DO PRAC BUDOWLANYCH WSZYSTKIE WYMIARY NALEŻY SPRAWDZIĆ NA MIEJSCU INWESTYCJI. W PRZYPADKU STwierdzenia Znaczącej niezgodności z projektem należy zwrócić się do projektanta.

Niniejsza dokumentacja stanowi część opracowania wielobranżowego, które należy rozpatrywać jako całość. Nie należy prowadzić robót w oparciu o dokumentację, jednej branży bez sprawdzenia ich odniesienia do pozostałych branż. Wszelkie propozycje rozwiązań zamiennych należy omówić z projektantem i uzyskać akceptację inwestora dla ich prowadzenia.

LEGENDA:

- ŚCIANY
- GNIAZDKO ELEKTRYCZNE 2xUSB
- GNIAZDKO ELEKTRYCZNE POJEDYNCZE
- GNIAZDKO ELEKTRYCZNE PODWÓJNE NA WSPÓLNEJ PUSZCE
- GNIAZDKO ELEKTRYCZNE PODWÓJNE NA OSOBNYCH PUSZKACH
- GNIAZDKO ELEKTRYCZNE DO PŁYTY KUCHENNEJ – WYPUST KABLOWY TRÓJFAZOWY ZAKOŃCZONY PUSZKĄ PRZYŁĄCZENIOWĄ
- ZASILANIE KLIMATYZACJI
- ZASILANIE SAUNY
- GNIAZDKO 2xRJ/INTERNET
- GNIAZDKO F/TELEWIZJA
- WYSOKOŚĆ OD PODŁOGI
- WIDEODOMOFON
- KABEL ZASILAJĄCY W ŚCIANIE
- STEROWNIK MANUALNY ŻALUZJI
- GNIAZDO BRYZGOSZCZELNE
- SKRZYNKA TELETECHNICZNA
- SKRZYNKA ELEKTRYCZNA

UWAGA: WSZYSTKIE WYMIARY PODANE DO OSI LAMP I RAMEK

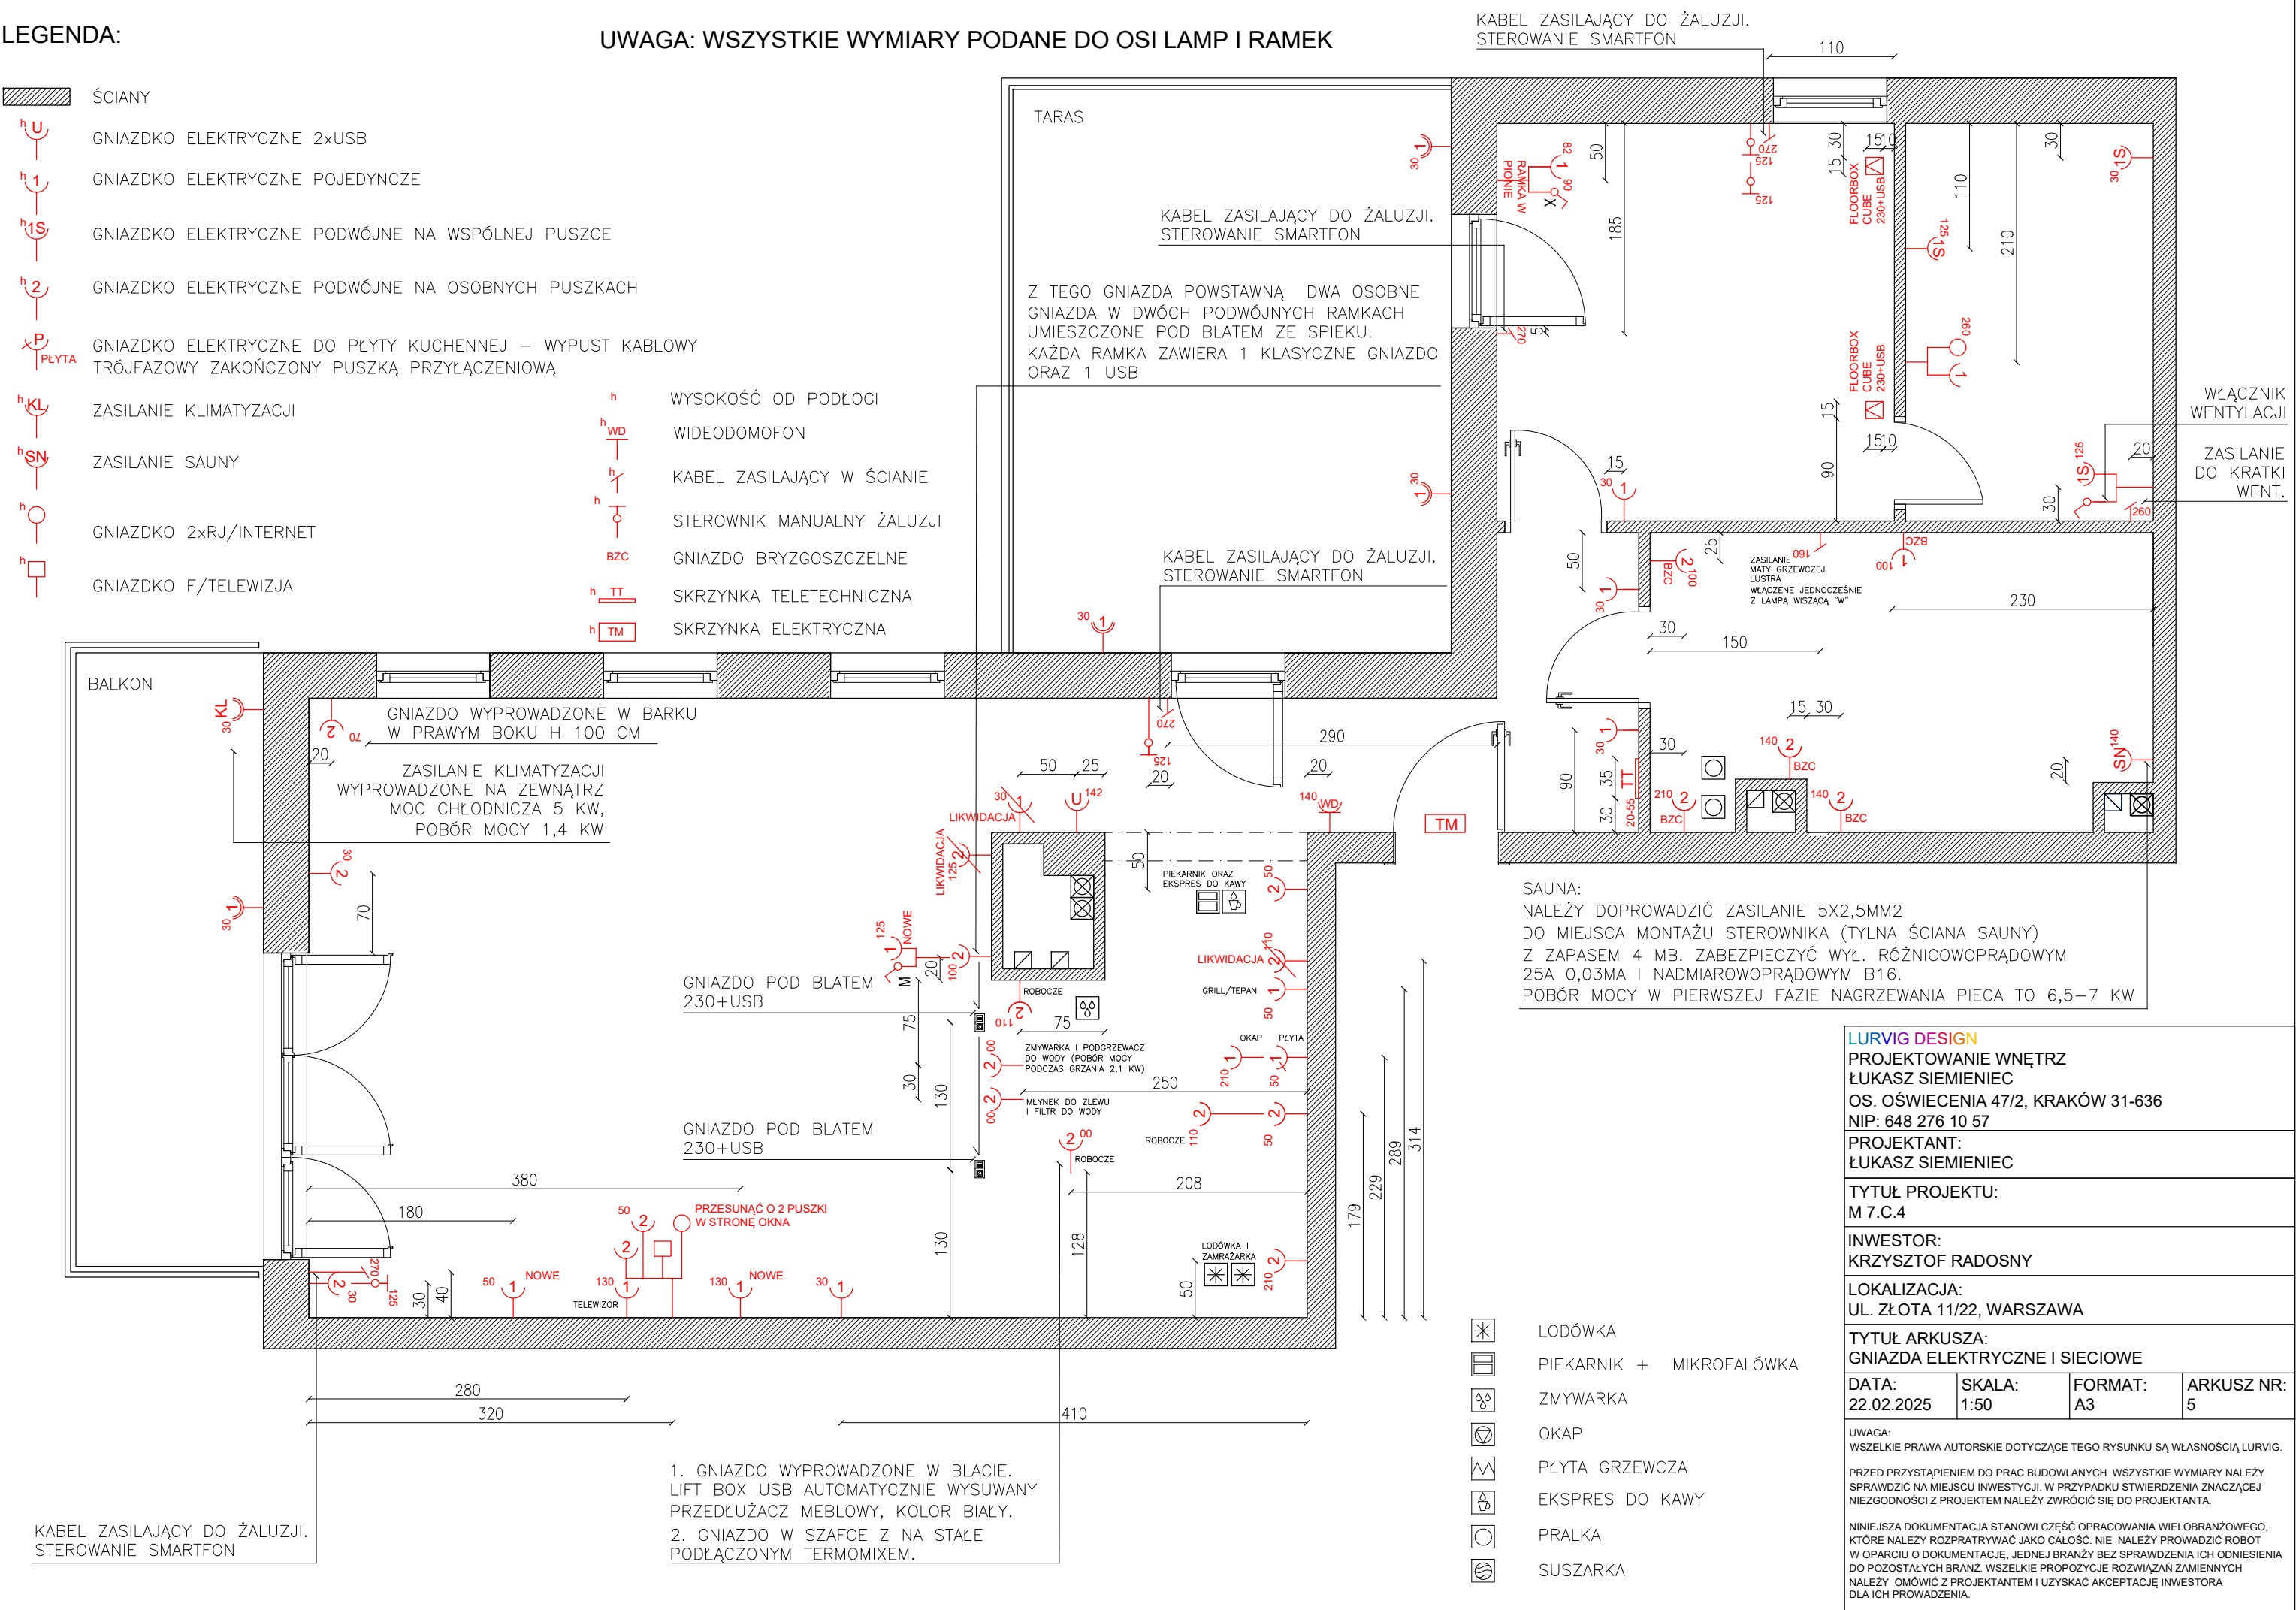

KABEL ZASILAJĄCY DO ŻALUZJI.
STEROWANIE SMARTFON

KABEL ZASILAJĄCY DO ŻALUZJI.
STEROWANIE SMARTFON

Z TEGO GNIAZDA POWSTAWNĄ DWA OSOBNE
GNIAZDA W DWÓCH PODWÓJNYCH RAMKACH
UMIESZCZONE POD BLATEM ZE SPIEKU.
KAŻDA RAMKA ZAWIERA 1 KLASYCZNE GNIAZDO
ORAZ 1 USB

KABEL ZASILAJĄCY DO ŻALUZJI.
STEROWANIE SMARTFON

GNIAZDO WYPROWADZONE W BARKU
W PRAWYM BOKU H 100 CM

ZASILANIE KLIMATYZACJI
WYPROWADZONE NA ZEWNĄTRZ
MOC CHŁODNICZA 5 KW,
POBÓR MOCY 1,4 KW

GNIAZDO POD BLATEM
230+USB

GNIAZDO POD BLATEM
230+USB

PRZESUNĄĆ O 2 PUSZKI
W STRONĘ OKNA

- GNIAZDO WYPROWADZONE W BLACIE.
LIFT BOX USB AUTOMATYCZNIE WYSUWANY
PRZEDŁUŻACZ MEBLOWY, KOLOR BIAŁY.
- GNIAZDO W SZAFCE Z NA STAŁE
PODŁĄCZONYM TERMOMIXEM.

LIKWIDACJA

LIKWIDACJA

LIKWIDACJA

LIKWIDACJA

LIKWIDACJA

LIKWIDACJA


LIKWIDACJA

SAUNA:
NALEŻY DOPROWADZIĆ ZASILANIE 5X2,5MM2
DO MIEJSCA MONTAŻU STEROWNIKA (TYLNA ŚCIANA SAUNY)
Z ZAPASEM 4 MB. ZABEZPIECZYĆ WYŁ. RÓŻNICOWOPRĄDOWYM
25A 0,03MA I NADMIAROWOPRĄDOWYM B16.
POBÓR MOCY W PIERWSZEJ FAZIE NAGRZEWANIA PIECA TO 6,5–7 KW

-
- LODÓWKA

PIEKARNIK + MIKROFALÓWKAZMYWARKAOKAPPŁYTA GRZEWICZAEKSPRES DO KAWYPRALKASUSZARKA

LURVIG DESIGN
PROJEKTOWANIE WNĘTRZ
ŁUKASZ SIEMIENIEC
OS. OŚWIECENIA 47/2, KRAKÓW 31-636
NIP: 648 276 10 57
PROJEKTANT:
ŁUKASZ SIEMIENIEC
TYTUŁ PROJEKTU:
M 7.C.4
INWESTOR:
KRZYSZTOF RADOSNY
LOKALIZACJA:
UL. ŻŁOTA 11/22, WARSZAWA
TYTUŁ ARKUSZA:
GNIAZDA ELEKTRYCZNE I SIECIOWE
DATA:
22.02.2025
SKALA:
1:50
FORMAT:
A3
ARKUSZ NR:
5
UWAGA:
WSZELKIE PRAWA AUTORSKIE DOTYCZĄCE TEGO RYSUNKU SĄ WŁASNOŚCIĄ LURVIG.
PRZED PRZYSTĄPIENIEM DO PRAC BUDOWLANYCH WSZYSTKIE WYMIARY NALEŻY
SPRAWDZIĆ NA MIEJSCU INWESTYCJI. W PRZYPADKU STWIERDZENIA ZNAJCĄCEJ
NIEZGODNOŚCI Z PROJEKTEM NALEŻY ZWRÓCIĆ SIĘ DO PROJEKTANTA.
NINIEJSZA DOKUMENTACJA STANOWI CZĘŚĆ OPRACOWANIA WIELOBRANŻOWEGO,
KTÓRE NALEŻY ROZPRATRYWAĆ JAKO CAŁOŚĆ. NIE NALEŻY PROWADZIĆ ROBÓT
W OPARCIU O DOKUMENTACJĘ, JEDNEJ BRANŻY BEZ SPRAWDZENIA ICH ODNIESIENIA
DO POZOSTAŁYCH BRANŻ. WSZELKIE PROPOZYCJE ROZWIĄZAŃ ZAMIENNYCH
NALEŻY OMÓWIĆ Z PROJEKTANTEM I UZYSKAĆ AKCEPTACJĘ INWESTORA
DLA ICH PROWADZENIA.

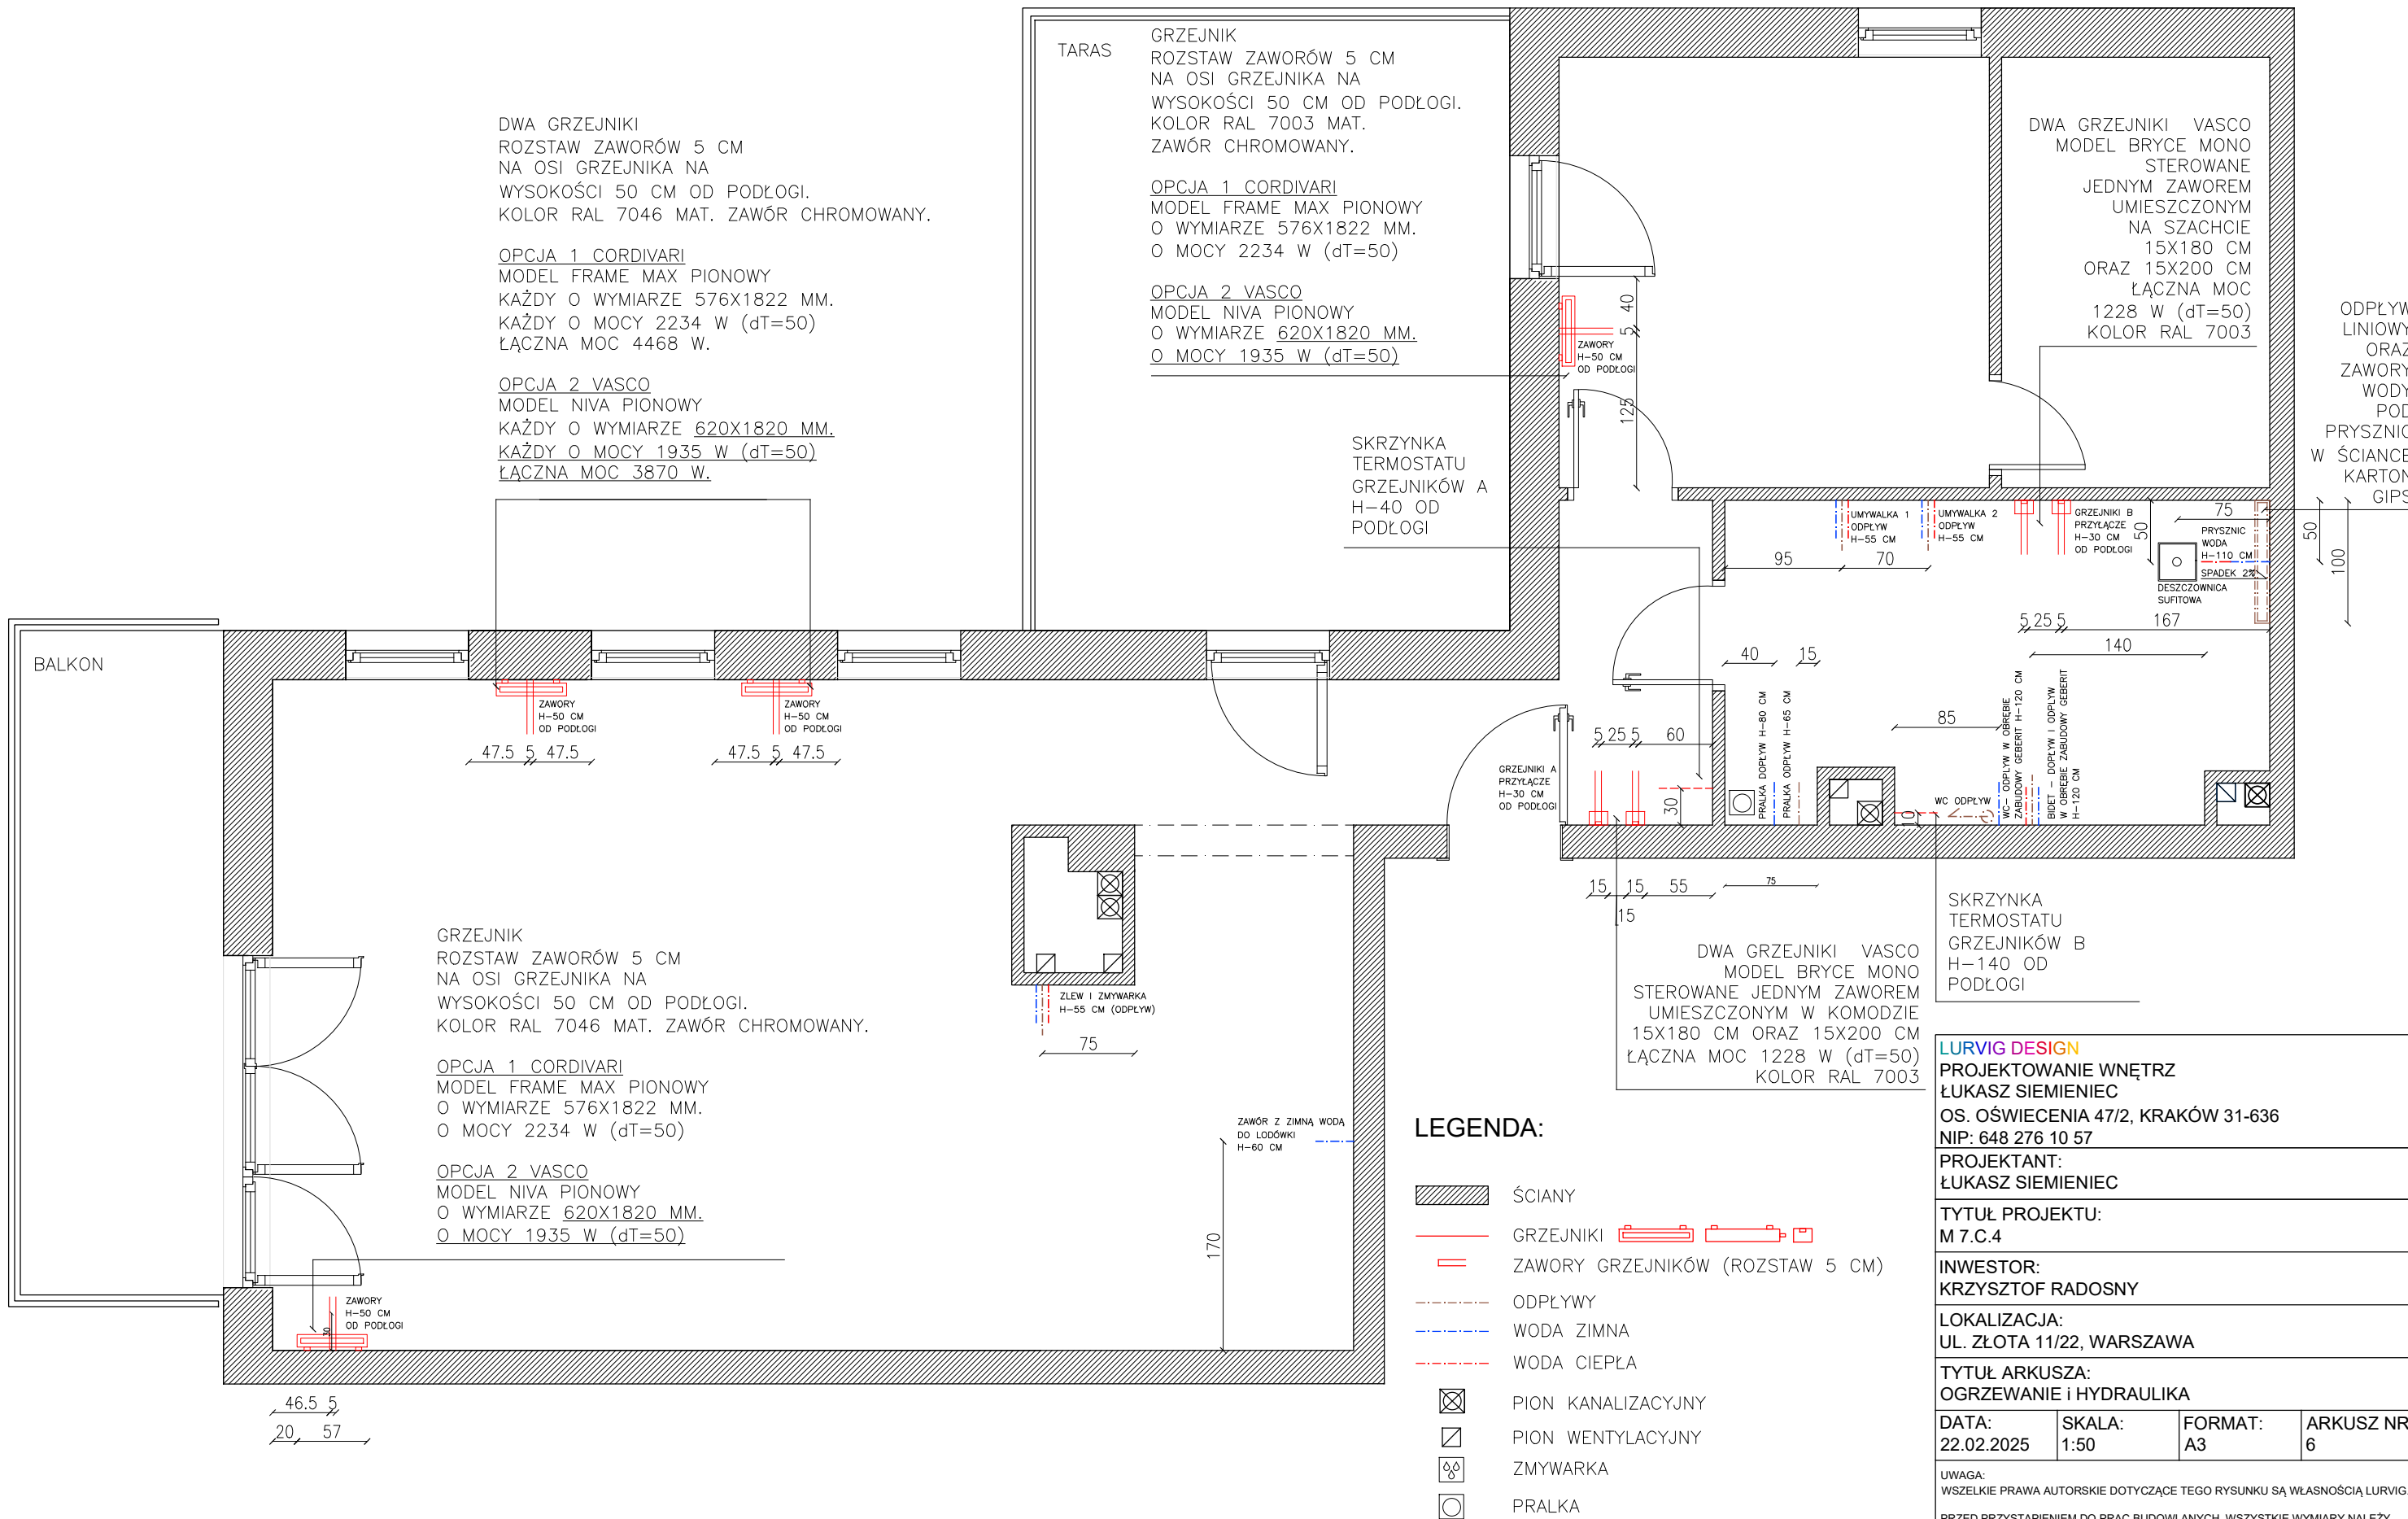

LEGENDA:

- SCIANY
- GRZEJNIKI
- ZAWORY GRZEJNIKÓW (ROZSTAW 5 CM)
- ODPŁYWY
- WODA ZIMNA
- WODA CIEPŁA
- PION KANALIZACYJNY
- PION WENTYLACYJNY
- ZMYWARKA
- PRALKA

UWAGA: WSZYSTKIE WYMIARY PODANE DO OŚI

LURVIG DESIGN
PROJEKTOWANIE WNĘTRZ
ŁUKASZ SIEMIENIEC
OS. OŚWIECENIA 47/2, KRAKÓW 31-636
NIP: 648 276 10 57

PROJEKTANT:
ŁUKASZ SIEMIENIEC

TYTUŁ PROJEKTU:
M 7.C.4

INWESTOR:
KRZYSZTOF RADOSNY

LOKALIZACJA:
UL. ŻŁOTA 11/22, WARSZAWA

TYTUŁ ARKUSZA:
OGRZEWANIE I HYDRAULIKA

DATA: 22.02.2025	SKALA: 1:50	FORMAT: A3	ARKUSZ NR: 6
---------------------	----------------	---------------	-----------------

UWAGA:
WSZELKIE PRAWA AUTORSKIE DOTYCZĄCE TEGO RYSUNKU SĄ WŁASNOŚCIĄ LURVIG.

PRZED PRZYSTĄPIENIEM DO PRAC BUDOWLANYCH WSZYSTKIE WYMIARY NALEŻY
SPRAWDZIĆ NA MIEJSCU INWESTYCJI. W PRZYPADKU STWIERDZENIA ZNACZĄCEJ
NIEZGODNOŚCI Z PROJEKTEM NALEŻY ZWRÓCIĆ SIĘ DO PROJEKTANTA.

NINIEJSZA DOKUMENTACJA STANOWI CZĘŚĆ OPRACOWANIA WIELOBRANŻOWEGO,
KTÓRE NALEŻY ROZPATRYWAĆ JAKO CAŁOŚĆ. NIE NALEŻY PROWADZIĆ ROBÓT
W OPARCIU O DOKUMENTACJĘ, JEDNEJ BRANŻY BEZ SPRAWDZENIA ICH ODNIESIENIA
DO POZOSTAŁYCH BRANŻ. WSZELKIE PROPOZYCJE ROZWIĄZAŃ ZAMIENNYCH
NALEŻY OMÓWIĆ Z PROJEKNTANTEM I UZYSKAĆ AKCEPTACJĘ INWESTORA
DLA ICH PROWADZENIA.

KRATKA WENTYLACYJNA W CELU WENTYLACJI
GARDEROBY WYPROWADZONA RURĄ SPIRO
W ZABUDOWIE K/G NAD KABINĄ PRYSZNICOWĄ
DO PRZESTRZENI NAD SAUNĄ.
STAMTĄD POWIETRZE BEDZIE WYPROWADZONE
KRATKĄ W PIONIE WENTYLACYJNYM.
KOLOR BIAŁY RAL 9003

KLIMATYZACJA
JEDNOSTKA ZEWNĘTRZA.
UWAGA:
SKROPLINY NA ZEWNĄTRZ.

TARAS

PODCIĘCIE WENTYLACYJNE
POD DRZWIAMI NA CAŁĘJ
ICH DŁUGOŚCI

KRATKA WENTYLACYJNA
W KABINIE PRYSZNICOWEJ
ODPROWADZA POWIETRZE
DO PRZESTRZENI NAD SAUNĄ.
KOLOR ANTRACYT.

WENTYLATOR SAUNY 20 m³/h

WŁ18
WENTYLACJA
POMIESZCZENIA

WŁ19
WENTYLACJA
SAUNY, PRYSZNICA
I GARDEROBY
50 m³/h

Z BOKU MEBLA FREZY UMOŻLIWIAJĄCE
PRZEPŁYW POWIETRZA
I WENTYLACJĘ POMIESZCZENIA.

KANAŁ WENTYLACYJNY 55X110 MM
Z OKAPU DO PIONU UKRYTY
W SUFICIE PODWIESZANYM.

WENTYLACJA KUCHNI
KRATKA BIAŁA RAL 9003

WŁ14 - WENTYLACJA POMIESZCZENIA

WŁ14 - WENTYLACJA OKAPU

LEGENDA:

- ŚCIANY
- PION KANALIZACYJNY
- PION WENTYLACYJNY
- WENTYLACJA
- KLIMATYZACJA
- SUFIT PODWIESZANY

LURVIG DESIGN
PROJEKTOWANIE WNĘTRZ
ŁUKASZ SIEMIENIEC
OS. OŚWIECENIA 47/2, KRAKÓW 31-636
NIP: 648 276 10 57

PROJEKTANT:
ŁUKASZ SIEMIENIEC

TYTUŁ PROJEKTU:
M 7.C.4

INWESTOR:
KRZYSZTOF RADOSNY

LOKALIZACJA:
UL. ŻŁOTA 11/22, WARSZAWA

TYTUŁ ARKUSZA:
WENTYLACJA I KLIMATYZACJA

DATA:
22.02.2025

SKALA:
1:50

FORMAT:
A3

ARKUSZ NR:
7


UWAGA:
WSZELKIE PRAWA AUTORSKIE DOTYCZĄCE TEGO RYSUNKU SĄ WŁASNOŚCIĄ LURVIG.

PRZED PRZYSTĄPIENIEM DO PRAC BUDOWLANYCH WSZYSTKIE WYMIARY NALEŻY
SPRAWDZIĆ NA MIEJSCU INWESTYCJI. W PRZYPADKU STWIERDZENIA ZNAČĄCEJ
NIEZGODNOŚCI Z PROJEKTEM NALEŻY ZWRÓCIĆ SIĘ DO PROJEKTANTA.

NINIEJSZA DOKUMENTACJA STANOWI CZĘŚĆ OPRACOWANIA WIELOBRANŻOWEGO,
KTÓRE NALEŻY ROZPRATRYWAĆ JAKO CAŁOŚĆ. NIE NALEŻY PROWADZIĆ ROBÓT
W OPARCIU O DOKUMENTACJĘ, JEDNEJ BRANŻY BEZ SPRAWDZENIA ICH ODNIESIENIA
DO POZOSTAŁYCH BRANŻ. WSZELKIE PROPOZYCJE ROZWIĄZAŃ ZAMIENNYCH
NALEŻY OMÓWIĆ Z PROJEKNTANTEM I UZYSKAĆ AKCEPTACJĘ INWESTORA
DLA ICH PROWADZENIA.

LEGENDA:

- ŚCIANY ISTNIEJĄCE
BELKA KONSTRUKCYJNA
LINIA POMOCNICZA DO OPISU
LISTWY PRZYPODŁOGOWE UKRYTE H10 CM, RAL9003
LISTWY PRZYPODŁOGOWE UKRYTE H10 CM, RAL7011
LISTWY PRZYPODŁOGOWE UKRYTE H10 CM, DĄB W KOLORZE PODŁOGI
DYLATACJE WYPEŁNIONE KORKIEM W KOLORZE PODŁOGI
UKŁAD MATERIAŁÓW NA PODŁODZE
A DESKA DĘBOWA WARSTWOWANA 16X80 CM
UKŁADANA W JODEŁKĘ ANGIELSKA ZGODNIE Z
RYSUNKIEM, UKŁAD WYZNACZA OŚ PRZEDPOKOJU.
POWIERZCHNIA 72 M/KW

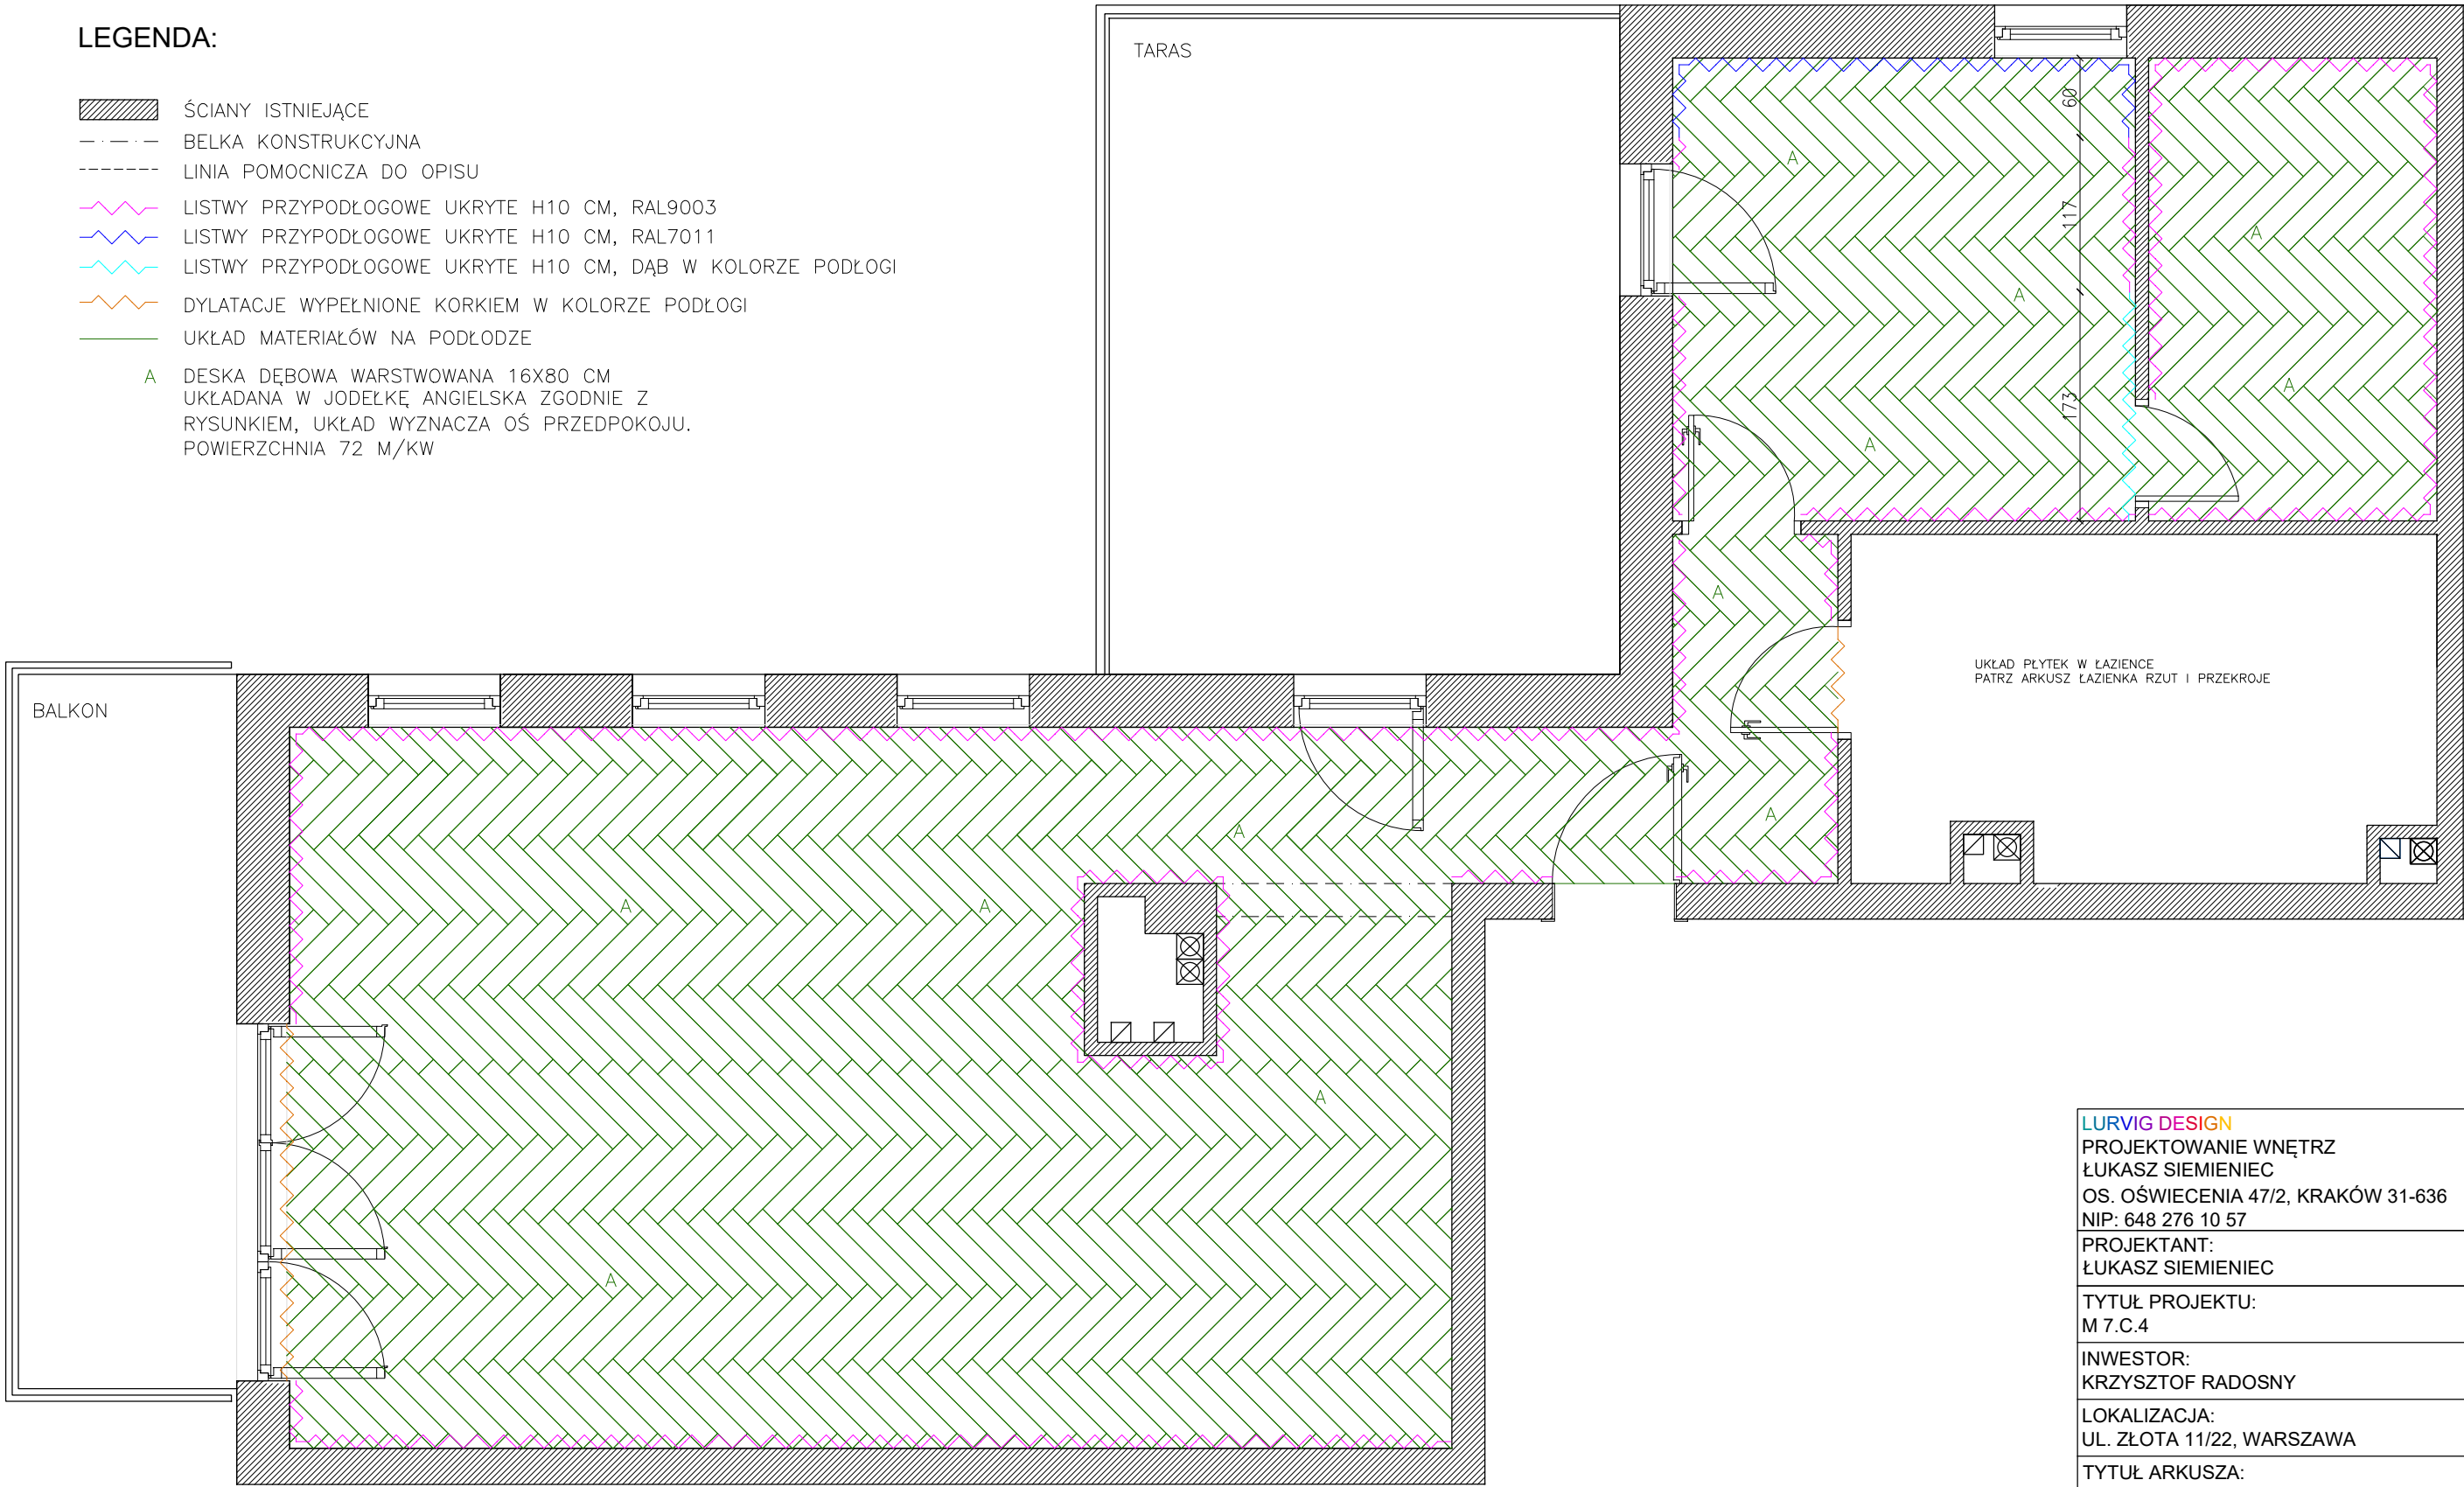

LURVIG DESIGN PROJEKTOWANIE WNĘTRZ ŁUKASZ SIEMIENIEC OS. OŚWIECENIA 47/2, KRAKÓW 31-636 NIP: 648 276 10 57 PROJEKTANT: ŁUKASZ SIEMIENIEC			
TYTUŁ PROJEKTU: M 7.C.4			
INWESTOR: KRZYSZTOF RADOSNY			
LOKALIZACJA: UL. ŻŁOTA 11/22, WARSZAWA			
TYTUŁ ARKUSZA: PODŁOGI			
DATA: 22.02.2025	SKALA: 1:50	FORMAT: A3	ARKUSZ NR: 8
UWAGA: WSZELKIE PRAWA AUTORSKIE DOTYCZĄCE TEGO RYSUNKU SĄ WŁASNOŚCIĄ LURVIG. PRZED PRZYSTĄPIENIEM DO PRAC BUDOWLANYCH WSZYSTKIE WYMIARY NALEŻY SPRAWDZIĆ NA MIEJSCU INWESTYCJI. W PRZYPADKU STWIERDZENIA ZNACZĄCEJ NIEZGODNOŚCI Z PROJEKTEM NALEŻY ZWRÓCIĆ SIĘ DO PROJEKTANTA. NINIEJSZA DOKUMENTACJA STANOWI CZĘŚĆ OPRACOWANIA WIELOBRANŻOWEGO, KTÓRE NALEŻY ROZPRATRYWAĆ JAKO CAŁOŚĆ. NIE NALEŻY PROWADZIĆ ROBÓT W OPARCIU O DOKUMENTACJĘ, JEDNEJ BRANŻY BEZ SPRAWDZENIA ICH ODNIESIENIA DO POZOSTAŁYCH BRANŻ. WSZELKIE PROPOZYCJE ROZWIĄZAŃ ZAMIENNYCH NALEŻY OMÓWIĆ Z PROJEKTANTEM I UZYSKAĆ AKCEPTACJĘ INWESTORA DLA ICH PROWADZENIA.			

LEGENDA:

- ŚCIANY ISTNIEJĄCE
- BELKA KONSTRUKCYJNA
- LINIA POMOCNICZA DO OPISU
- PANEL DEKORACYJNY MDF WYKOŃCZONY FREZOWANYM FORNIEM 4DESIGN TECHNO VENEERS 4DESIGN MILLED P6F06
FREZ O SZEROKOŚCI 6X6 MM. ŁĄCZNA GUBOŚĆ PANELU 20 MM.
W NAROŻNIKACH ŁĄCZONE POD KĄTEM 45 STOPNI.
MONTOWANE OD LISTWY UKRYTEJ DO SAMEGO SUFITU.
BARWIONY W KOLORZE PODŁOGI
- PANEL DEKORACYJNY 4DESIGN GEOMETRIC COVER BLUES
ROZSTAW LAMELI 10 MM, SZEROKOŚĆ JEDNEJ LAMELI 12 MM,
GŁĘBOKOŚĆ CAŁKOWITA PANELU 24 MM
- SZKŁO LAKOBEL W KOLORZE RAL9003. ELEMENT SZEROKI NA OD STRONY ZABUDOWY Z PIEKARNIKIEM DODATKOWO PODKLEJONY BLACHĄ W CELU UMOŻLIWIENIA PRZYCZEPIANIA MAGNESÓW DO SZKŁA. TEN ELEMENT OD LISTWY PRZYDŁOGOWEJ DO SUFITU.
- NATOMIAST SZKŁO OD STRONY PÓŁWYSPU BEZ BLACHY OD BLATU DO SUFITU
- LUSTRO KLEJONE DO ŚCIANY
- PANEL ORAC ZIGZAG MAŁOWANY W KOLORZE A (NAD TOALETKĄ NA 2 ŚCIANACH)

KOLOR A: ANTRACYT RAL7011

KOLOR B: BIAŁY RAL9003

KOLOR C: JASNYSZARY RAL7046

WRZYSTKIE NIEOZNACZONE POWIERZCHNIE MAŁOWANE W KOLORZE B RAL9003

ŻALUZJA DREWNIANA, PIÓRO 5 CM. KOLOR RAL9003.
STEROWANIE MECHANICZNE ZA POMOCĄ SMARTFONA.

ŻALUZJA DREWNIANA, PIÓRO 5 CM. KOLOR RAL7011.
STEROWANIE MECHANICZNE ZA POMOCĄ SMARTFONA.

TARAS

ŚCIANA ORAZ DRZWI UKRYTE OD STRONY SYPIALNI WYKOŃCZONE PANELEM 4DESIGN GEOMETRIC COVER BLUES.
•ROZSTAW LAMELI 10 MM,
•SZEROKOŚĆ JEDNEJ LAMELI 12 MM
•GŁĘBOKOŚĆ PANELU 24 MM
CAŁOŚĆ FORNIROWANA DREWNIEM DĘBOWYM BARWIONYM W KOLORZE PODŁOGI.
LISTWA PRZYPODŁOGOWA UKRYTA RÓWNIEŻ FORNIROWANA.
MOLIWA ALTERNATYWA LAMELI.
DO USTALENIA PRZY ZAMÓWIENIU.

NA ŚCIANIE I DRZWIACH UKRYTYCH FOTOTAPETA WINYLOWA ZDJĘCIE #429154641 Z PORTALU STOCK.ADOBE.COM
LUSTRZANE ODBICIE (DRZEWO PO PRAWEJ).
KADROWANE TAK ABY DRZEWO NIE ZNALAZŁO SIĘ NA DRZWIACH ORAZ TAK ABY NIE BYŁO WIDAĆ ŁĄKI W DOLNEJ CZĘŚCI.
KOLOR ZBLIŻONY DO RAL7046.

DRZWI OPIS:

D1
DRZWI UKRYTE DO ŁAZIENKI.
– OD STRONY PRZEDPOKOJU WYKLEJONE FOTOTAPETĄ.
OD STRONY ŁAZIENKI LAKIEROWANE W KOLORZE BIAŁYM RAL9003 MAT.
– PODCIĘCIE WENTYLACYJNE,
– ZAMEK MAGNETYCZNY,
– ROZETA Z ZAMKIEM,
– KLAMKA TUPAI ANGULUS BIAŁA RAL 9003 REF. 4003 RE

D2
DRZWI UKRYTE DO SYPIALNI.
– W CAŁOŚCI LAKIEROWANE W KOLORZE BIAŁYM RAL9003 MAT,
– ODWRÓCONA PRZYLGA, DRZWI WYRÓWNANE ZE ŚCIANĄ OD STRONY PRZEDPOKOJU,
– ZAMEK MAGNETYCZNY,
– KLAMKA TUPAI ANGULUS BIAŁA RAL 9003 REF. 4003 RE

D3
DRZWI UKRYTE DO GARDEROBY.
– OD STRONY SYPIALNI WYKOŃCZONE PANELEM DESIGN GEOMETRIC COVER BLUES. OD STRONY GARDEROBY FORNIROWANE GŁADKIE.
– ODWRÓCONA PRZYLGA, DRZWI WYRÓWNANE ZE ŚCIANĄ OD STRONY SYPIALNI,
– OD STRONY GARDEROBY OŚCIEŻNICA REGULOWANA,
– WYSOKIE DO SUFITU

ŻALUZJA DREWNIANA
PIÓRO 5 CM. KOLOR RAL9003.
STEROWANIE MECHANICZNE
ZA POMOCĄ SMARTFONA.

PROJEKT CAŁEJ RAMKI
Z SHUTERSAMI PATRZ
AKRUSZ
SALON – PRZEKROJE L, M

ŻALUZJA DREWNIANA
PIÓRO 5 CM. KOLOR RAL9003.
STEROWANIE MECHANICZNE
ZA POMOCĄ SMARTFONA.

LURVIG DESIGN PROJEKTOWANIE WNĘTRZ ŁUKASZ SIEMIENIEC OS. OŚWIECENIA 47/2, KRAKÓW 31-636 NIP: 648 276 10 57			
PROJEKTANT: ŁUKASZ SIEMIENIEC			
TYTUŁ PROJEKTU: M 7.C.4			
INWESTOR: KRZYSZTOF RADOSNY			
LOKALIZACJA: UL. ŻŁOTA 11/22, WARSZAWA			
TYTUŁ ARKUSZA: WYKOŃCZENIE POWIERZCHNI ŚCIANY, SUFITY, OKNA, DRZWI			
DATA: 22.02.2025	SKALA: 1:50	FORMAT: A3	ARKUSZ NR: 9
UWAGA: WSZELKIE PRAWA AUTORSKIE DOTYCZĄCE TEGO RYSUNKU SĄ WŁASNOŚCIĄ LURVIG. PRZED PRZYSTĄPIENIEM DO PRAC BUDOWLANYCH WSZYSTKIE WYMIARY NALEŻY SPRAWDZIĆ NA MIEJSCU INWESTYCJI. W PRZYPADKU STWIERDZENIA ZNACZĄCEJ NIEZGODNOŚCI Z PROJEKTEM NALEŻY ZWRÓCIĆ SIĘ DO PROJEKTANTA. NINIEJSZA DOKUMENTACJA STANOWI CZĘŚĆ OPRACOWANIA WIELOBRANŻOWEGO, KTÓRE NALEŻY ROZPRATRYWAĆ JAKO CAŁOŚĆ. NIE NALEŻY PROWADZIĆ ROBÓT W OPARCIU O DOKUMENTACJĘ, JEDNEJ BRANŻY BEZ SPRAWDZENIA ICH ODNIESIENIA DO POZOSTAŁYCH BRANŻ. WSZELKIE PROPOZYCJE ROZWIĄZAŃ ZAMIENNYCH NALEŻY OMÓWIĆ Z PROJEKTANTEM I UZYSKAĆ AKCEPTACJĘ INWESTORA DLA ICH PROWADZENIA.			

LEGENDA:

- ŚCIANY ISTNIEJĄCE
- BELKA
- SUFIT PODWIESZANY
- GRZEJNIKI
- LINIA POMOCNICZA DO OPISU
- KIERUNEK OTWIERANIA FRONTÓW
- TAŚMA LED UKRYTA
- MEBLE/WYPOSAŻENIE
- WENTYLACJA
- KRATKA WENTYLACYJNA
- LUSTRO
- SZKŁO DYMIONE DO SZAFEK;
PRZECZYSTY DO KABINY
- LINIA UKŁADU PŁYTEK
- LK

PŁYTKI ANTRACYTOWE 120X260 CM
- LM

PŁYTKI JASNOSZARE 120X260 CM
- LT


PŁYTKI JASNOSZARE 120X120 CM
- RDB

RAW DECOR BIAŁY Z POŁYSKIEM
- RDC

RAW DECOR CZARNY MATOWY
- 1A 1A

PRZEKRÓJ

- DODATKOWE INFORMACJE:
- ZEWNĘTRZNE NAROŻNIKI DOCINANE POD KĄTEM 45 ST.
 - FUGA 2 MM,

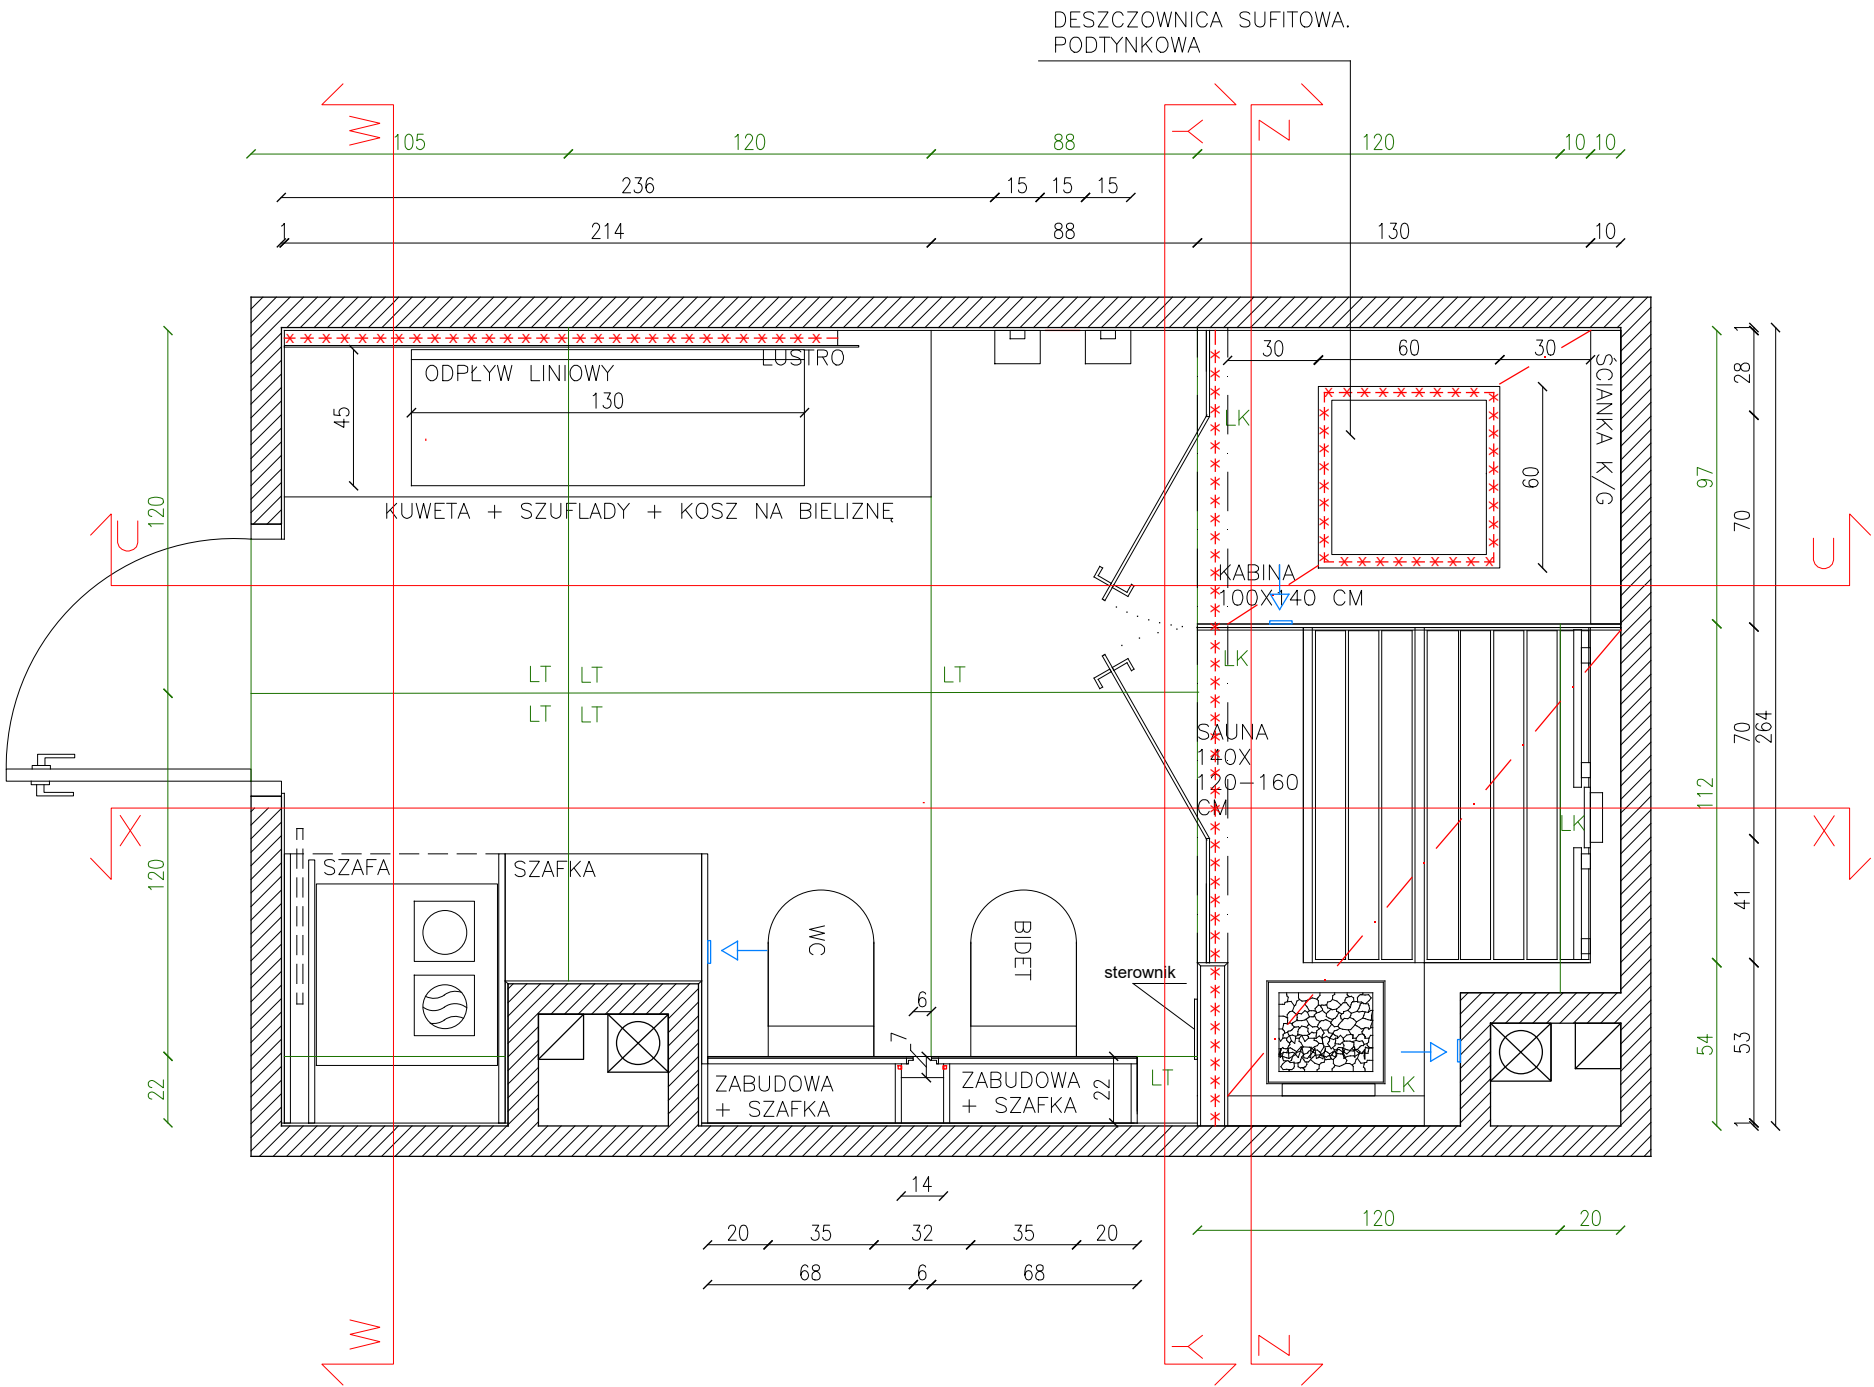

LURVIG DESIGN
ŁUKASZ SIEMIENIEC
OS. OŚWIECENIA 47/2, KRAKÓW 31-636
NIP: 648 276 10 57

PROJEKTANCI:
MGR INŻ. ŁUKASZ SIEMIENIEC

TYTUŁ PROJEKTU:
M 7.C.4

INWESTOR:
KRZYSZTOF RADOSNY

LOKALIZACJA:
UL. ŻŁOTA 11/22, WARSZAWA

TYTUŁ ARKUSZA:
ŁAZIENKA - RZUT

DATA: 22.02.2025	SKALA: 1:50	FORMAT: A3	ARKUSZ NR: 10
---------------------	----------------	---------------	------------------

UWAGA:
WSZELKIE PRAWA AUTORSKIE DOTYCZĄCE TEGO RYSUNKU SĄ WŁASNOŚCIĄ LURVIG DESIGN - ŁUKASZ SIEMIENIEC

PRZED PRZYSTĄPIENIEM DO PRAC BUDOWLANYCH WSZYSTKIE WYMIARY NALEŻY SPRAWDZIĆ NA MIEJSCU INWESTYCJI. W PRZYPADKU STWIERDZENIA ZNAZĄCEJ NIEZGODNOŚCI Z PROJEKTEM NALEŻY ZWRÓCIĆ SIĘ DO PROJEKTANTA.

NINIEJSZA DOKUMENTACJA STANOWI CZĘŚĆ OPRACOWANIA WIELOBRANŻOWEGO, KTÓRE NALEŻY ROZPATRYWAĆ JAKO CAŁOŚĆ. NIE NALEŻY PROWADZIĆ ROBÓT W OPARCIU O DOKUMENTACJĘ, JEDNEJ BRANŻY BEZ SPRAWDZENIA ICH ODNIESIENIA DO POZOSTAŁYCH BRANŻ. WSZELKIE PROPOZYCJE ROZWIĄZAŃ ZAMIENNYCH NALEŻY OMÓWIĆ Z PROJEKTANTEM I UZYSKAĆ AKCEPTACJĘ INWESTORA DLA ICH PROWADZENIA.

LEGENDA:

- ŚCIANY ISTNIEJĄCE
- BELKA
- SUFIT PODWIESZANY
- GRZEJNIKI
- LINIA POMOCNICZA DO OPISU
- KIERUNEK OTWIERANIA FRONTÓW
- TAŚMA LED UKRYTA
- MEBLE/WYPOSAŻENIE
- WENTYLACJA
- KRATKA WENTYLACYJNA
- LUSTRO

SZKŁO DYMIONE DO SZAFEK;
PRZEZROCZyste DO KABINYLINIA UKŁADU PŁYTEKPŁYTKI ANTRACYTOWE 120X260 CMPŁYTKI JASNOSZARE 120X260 CMPŁYTKI JASNOSZARE 120X120 CMRAW DECOR BIAŁY Z POLYSKIEMRAW DECOR CZARNY MATOWYPRZEKRÓJDODATKOWE INFORMACJE:• ZEWNĘTRZNE NAROŻNIKI DOCINANE POD KĄTEM 45 ST.• FUGA 2 MM,

LEGENDA MEBLE:

- KIERUNEK OTWIERANIA FRONTÓW
- LINIA POMOCNICZA DO OPISU
- TAŚMA LED UKRYTA
- KORPUSY PŁYTA WIÓROWA ANTRACYTOWA
- ELEMENTY CZARNE RAL9005.
- ELEMENTY DREWNIANE – FORNIR DĘBOWY W KOLORZE PODŁOGI
- FRONT MDF WYKOŃCZONY AKRYLEM W KOLORZE CERAMIKI (WC, BIDET)
- FRONT WYKOŃCZONY FORNIREM DEKORACYJNYM
FIRMY 4DESIGN, MODEL TECHNO VENNERS MILLED P6F06
(FORNIR RYFLOWANY 6X6 MM) BARWIONY W KOLORZE PODŁOGI,
- PÓŁKA
- SYSTEM OTWIERANIA PUSH–OPEN
- PÓŁKA SZKLANA
- SZUFLADA

DRZWI UKRYTE. OŚCIEŻNICA UKRYTA.
WYKOŃCZONA PŁYTKAMI.
KRAWĘDZIE 45 STOPNI.

LURVIG DESIGN
ŁUKASZ SIEMIENIEC
OS. OŚWIECENIA 47/2, KRAKÓW 31-636
NIP: 648 276 10 57

PROJEKTANCI:
MGR INŻ. ŁUKASZ SIEMIENIEC

TYTUŁ PROJEKTU:
M 7.C.4

INWESTOR:
KRZYSZTOF RADOSNY

LOKALIZACJA:
UL. ŻŁOTA 11/22, WARSZAWA

TYTUŁ ARKUSZA:
ŁAZIENKA - PRZEKROJE U, W


DATA: 22.02.2025	SKALA: 1:50	FORMAT: A3	ARKUSZ NR: 11
---------------------	----------------	---------------	------------------

UWAGA:
WSZELKIE PRAWA AUTORSKIE DOTYCZĄCE TEGO RYSUNKU SĄ WŁASNOŚCIĄ
LURVIG DESIGN - ŁUKASZ SIEMIENIEC

PRZED PRZYSTĄPIENIEM DO PRAC BUDOWLANYCH WSZYSTKIE WYMIARY NALEŻY
SPRAWDZIĆ NA MIEJSCU INWESTYCJI. W PRZYPADKU STWIERDZENIA ZNACZĄCEJ
NIEZGODNOŚCI Z PROJEKTEM NALEŻY ZWRÓCIĆ SIĘ DO PROJEKTANTA.

NINIEJSZA DOKUMENTACJA STANOWI CZĘŚĆ OPRACOWANIA WIELOBRANŻOWEGO,
KTÓRE NALEŻY ROZPATRYWAĆ JAKO CAŁOŚĆ. NIE NALEŻY PROWADZIĆ ROBÓT
W OPARCIU O DOKUMENTACJĘ, JEDNEJ BRANŻY BEZ SPRAWDZENIA ICH ODNIESIENIA
DO POZOSTAŁYCH BRANŻ. WSZELKIE PROPOZYCJE ROZWIĄZAŃ ZAMIENNYCH
NALEŻY OMÓWIĆ Z PROJEKNTANTEM I UZYSKAĆ AKCEPTACJĘ INWESTORA
DLA ICH PROWADZENIA.

Y-Y

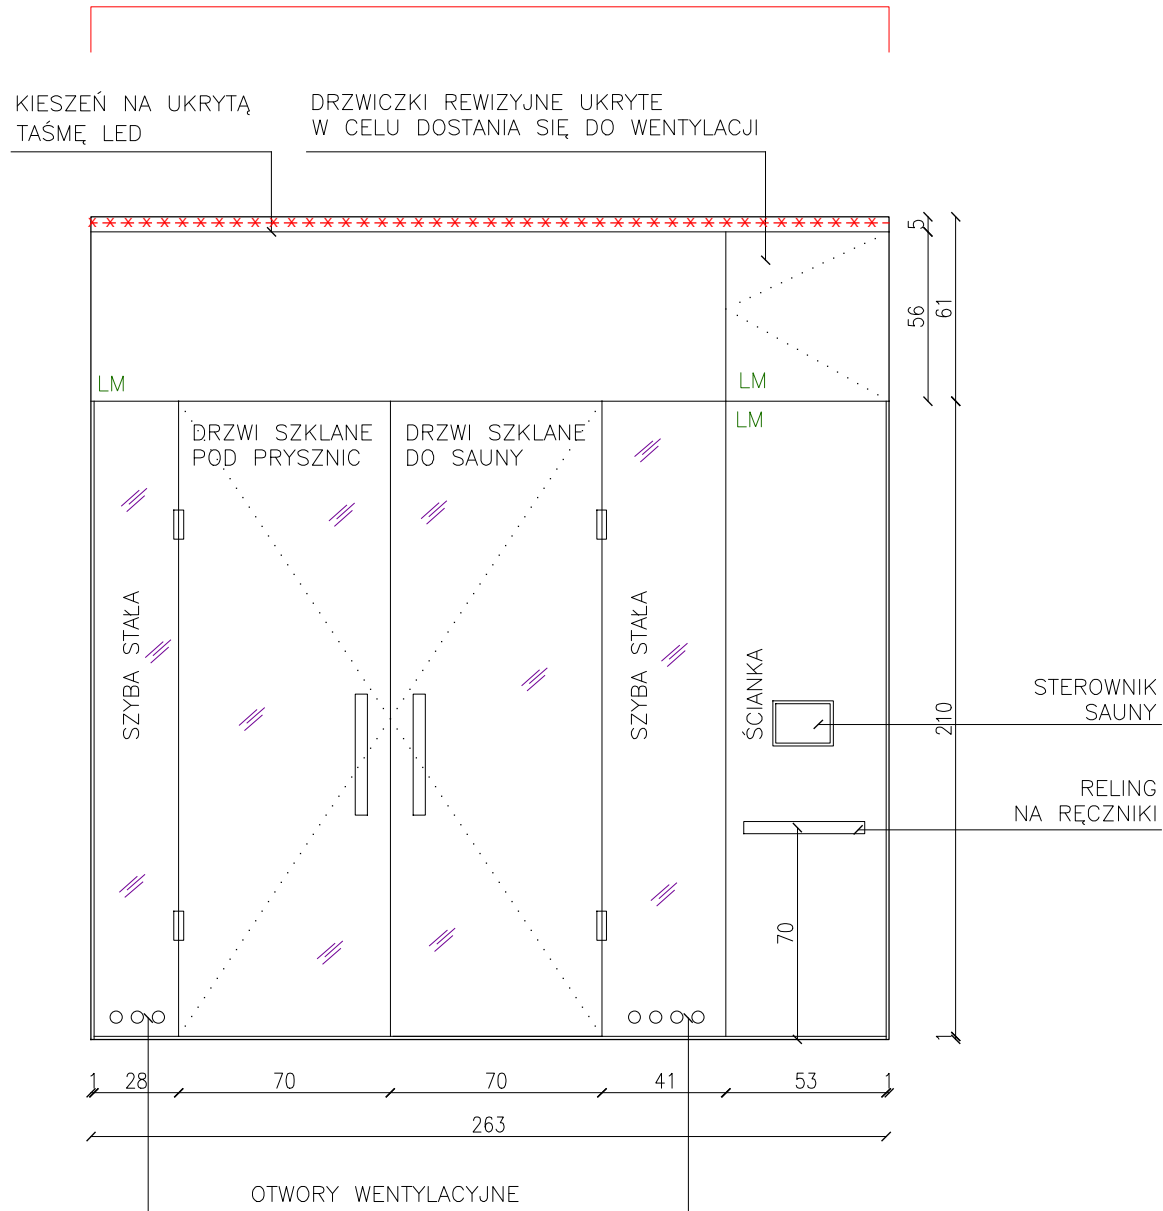

LEGENDA:

ŚCIANY ISTNIEJĄCE

BELKA

SUFIT PODWIESZANY

GRZEJNIKI

LINIA POMOCNICZA DO OPISU

KIERUNEK OTWIERANIA FRONTÓW

TAŚMA LED UKRYTA

MEBLE/WYPOSAŻENIE

WENTYLACJA

KRATKA WENTYLACYJNA

LUSTRO

SZKŁO DYMIONE DO SZAFEK;
PRZECZYSTOŚĆ DO KABINY

LINIA UKŁADU PŁYTEK

PŁYTKI ANTRACYTOWE 120X260 CM

PŁYTKI JASNOSZARE 120X260 CM

PŁYTKI JASNOSZARE 120X120 CM

RAW DECOR BIAŁY Z POŁYSKIEM


RAW DECOR CZARNY MATOWY

PRZEKRÓJ

DODATKOWE INFORMACJE:

- ZEWNĘTRZNE NAROŻNIKI DOCINANE POD KĄTEM 45 ST.
- FUGA 2 MM,

Z-Z

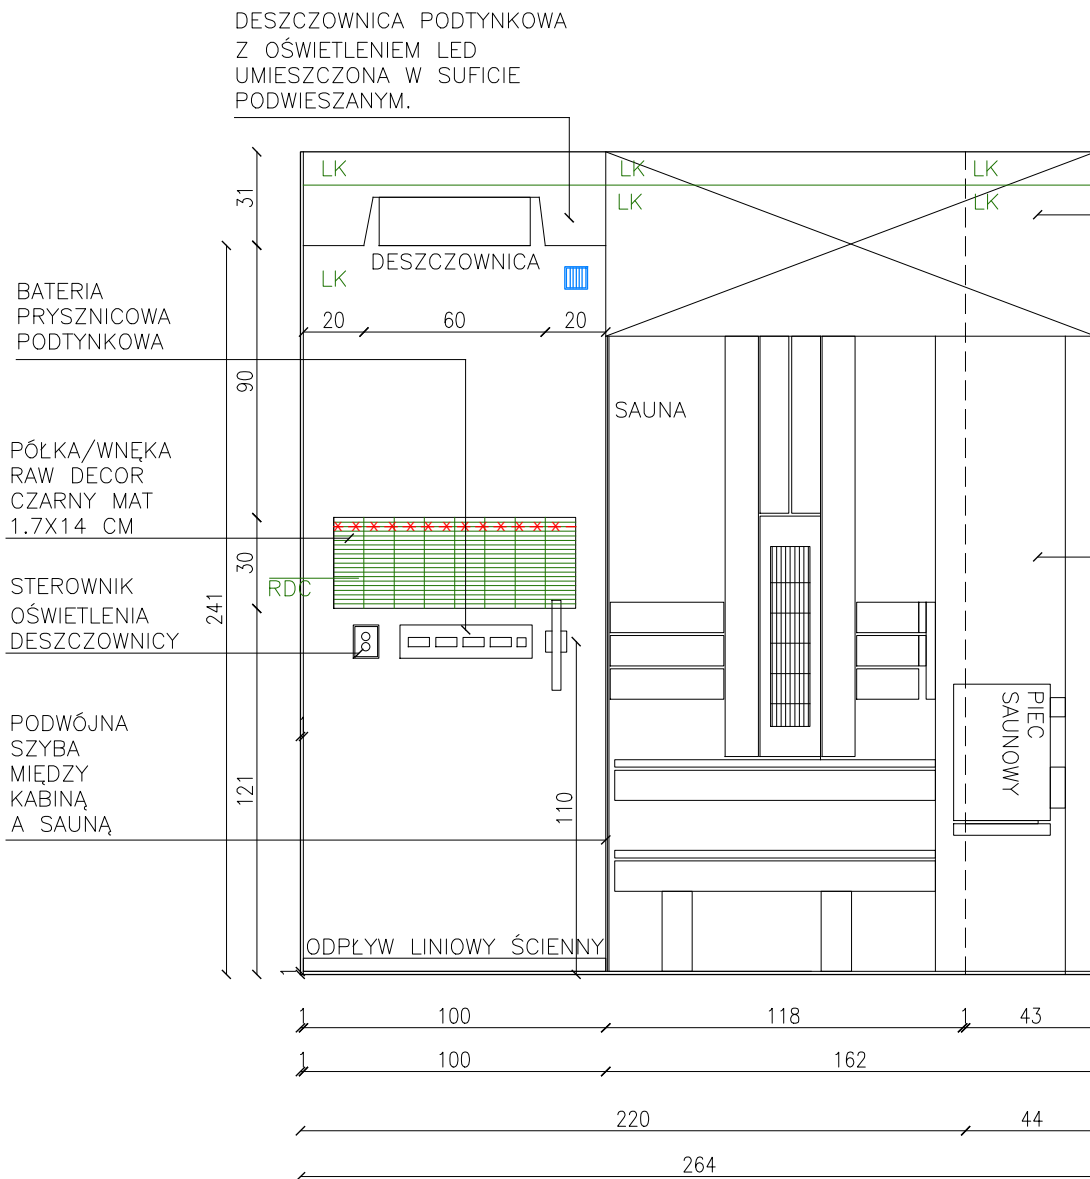

PO ZAMONTOWANIU SAUNY ORAZ DOMKNIĘCIU PRZESTRZENI
NAD NIĄ ZA POMOCĄ FROTNOWEJ ŚCIANKI, NAD SAUNĄ
POWSTANIE PUSTA PRZESTRZEŃ.
W JEJ OBSZARZE ZNAJDUJE SIĘ KRATKA WENTYLACYJNA
WYCIĄGAJĄCA POWIETRZE Z TEJ PRZESTRZENI. DOPŁYW
POWIETRZA ODBYWA SIĘ POPRZECZ KRATKĄ, UMIĘSZCZONĄ W
KABINIE PRYSZNICOWEJ ORAZ ZA POŚREDNICTWEM RURY
SPIRO ODPROWADZAJĄCEJ POWIETRZE Z GARDEROWY W
SUFIKIE PODWIESZANYM NAD DESZCZOWNICĄ.
PATRZ RÓWNIEŻ RZUT WENTYLACJA.

WSZYSTKIE ŚCIANY ZA SAUNĄ
WYKOŃCZONE PŁYTKAMI

LURVIG DESIGN
ŁUKASZ SIEMIENIEC
OS. OŚWIECENIA 47/2, KRAKÓW 31-636
NIP: 648 276 10 57

PROJEKTANCI:
MGR INŻ. ŁUKASZ SIEMIENIEC

TYTUŁ PROJEKTU:
M 7.C.4

INWESTOR:
KRZYSZTOF RADOSNY

LOKALIZACJA:
UL. ŻŁOTA 11/22, WARSZAWA

TYTUŁ ARKUSZA:
ŁAZIENKA - PRZEKROJE Y, Z

DATA: 22.02.2025	SKALA: 1:50	FORMAT: A3	ARKUSZ NR: 13
---------------------	----------------	---------------	------------------

UWAGA:
WSZELKIE PRAWA AUTORSKIE DOTYCZĄCE TEGO RYSUNKU SĄ WŁASNOŚCIĄ
LURVIG DESIGN - ŁUKASZ SIEMIENIEC

PRZED PRZYSTĄPIENIEM DO PRAC BUDOWLANYCH WSZYSTKIE WYMIARY NALEŻY
SPRAWDZIĆ NA MIEJSCU INWESTYCJI. W PRZYPADKU STWIERDZENIA ZNACZĄCEJ
NIEZGODNOŚCI Z PROJEKTEM NALEŻY ZWRÓCIĆ SIĘ DO PROJEKTANTA.


NINIEJSZA DOKUMENTACJA STANOWI CZĘŚĆ OPRACOWANIA WIELOBRANŻOWEGO,
KTÓRE NALEŻY ROZPATRYWAĆ JAKO CAŁOŚĆ. NIE NALEŻY PROWADZIĆ ROBÓT
W OPARCIU O DOKUMENTACJĘ, JEDNEJ BRANŻY BEZ SPRAWDZENIA ICH ODNIESIENIA
DO POZOSTAŁYCH BRANŻ. WSZELKIE PROPOZYCJE ROZWIĄZAŃ ZAMIENNYCH
NALEŻY OMÓWIĆ Z PROJEKTANTEM I UŻYSKAĆ AKCEPTACJĘ INWESTORA
DLA ICH PROWADZENIA.

LEGENDA:

- ŚCIANY ISTNIEJĄCE
- BELKA KONSTRUKCYJNA
- LINIA POMOCNICZA DO OPISU
- MEBLE/WYPOSAŻNIE
- MEBLE WISZĄCE
- GRZEJNIKI

PRZEKRÓJ

- ŁODÓWKA/ZAMRAŻARKA
- PIEKARNIK + MIKROFALÓWKA
- ZMYWARKA
- OKAP
- PLYTA GRZEWcza
- EKSPRES DO KAWY
- PRALKA
- SUSZARKA

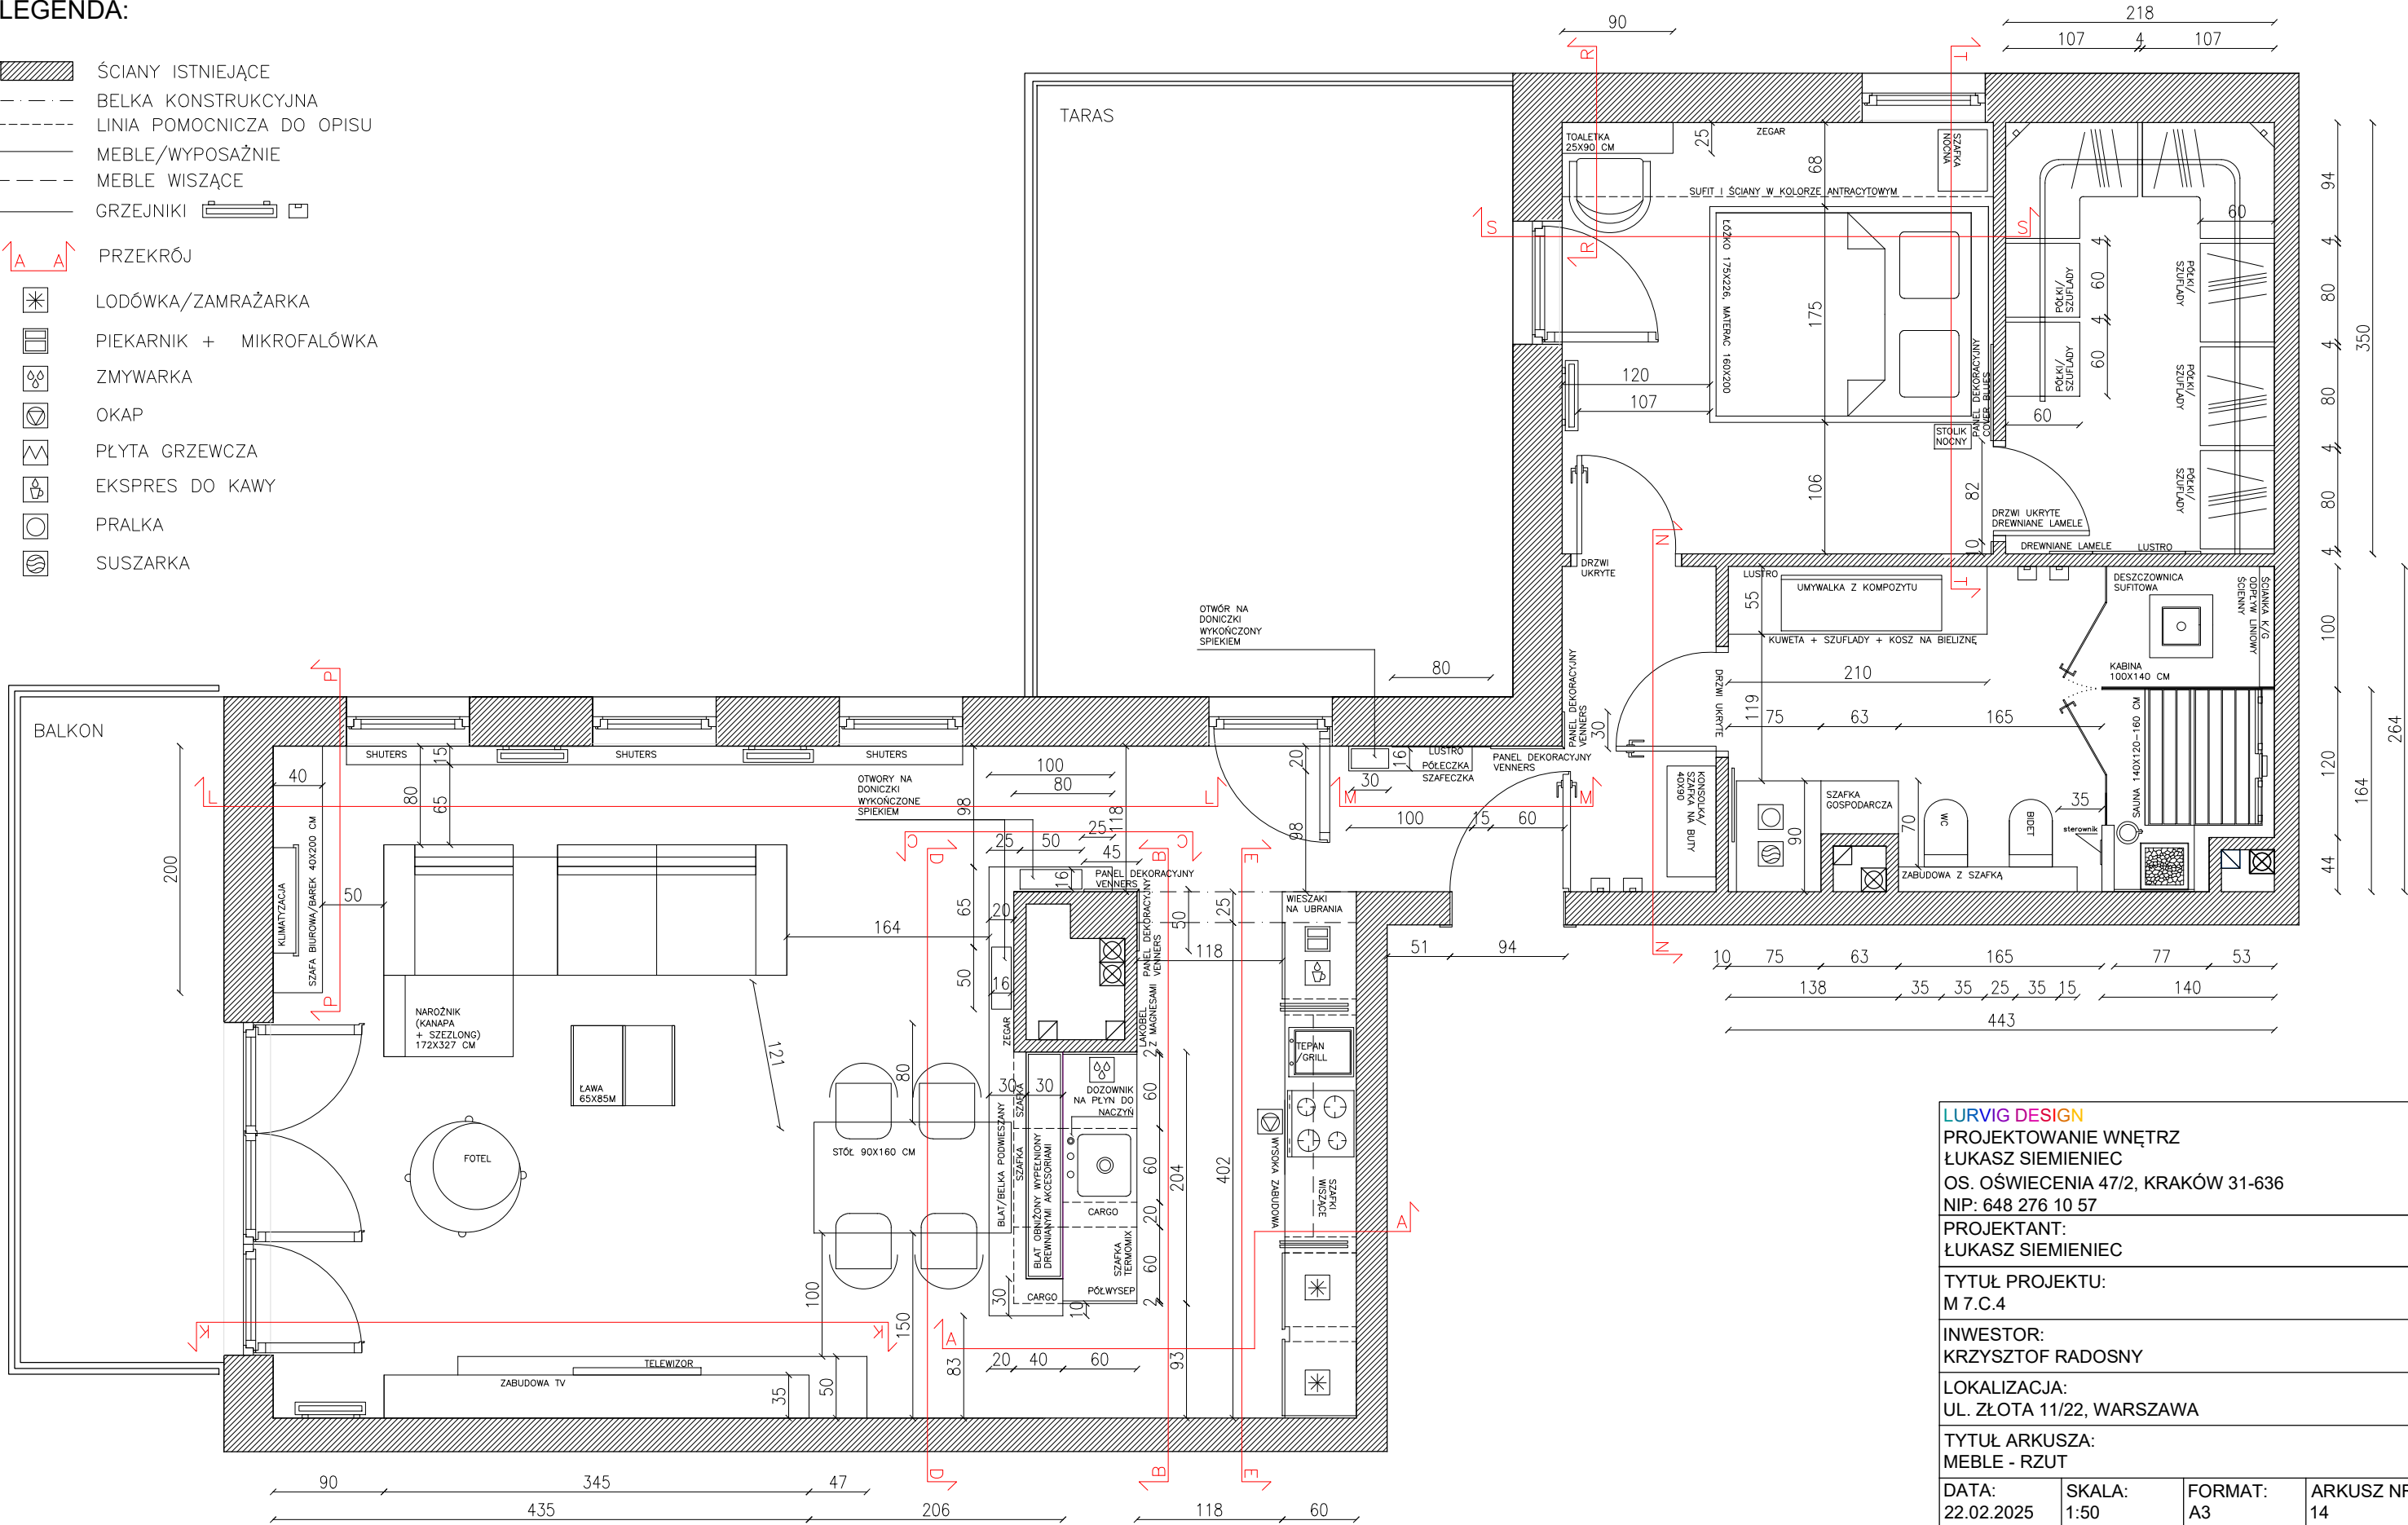

LURVIG DESIGN

PROJEKTOWANIE WNĘTRZ

ŁUKASZ SIEMIENIEC

OS. OŚWIECENIA 47/2, KRAKÓW 31-636

NIP: 648 276 10 57

PROJEKTANT:

ŁUKASZ SIEMIENIEC

TYTUŁ PROJEKTU:

M 7.C.4

INWESTOR:

KRZYSZTOF RADOSNY

LOKALIZACJA:

UL. ŻŁOTA 11/22, WARSZAWA

TYTUŁ ARKUSZA:

MEBLE - RZUT

DATA:

22.02.2025

SKALA:

1:50

FORMAT:

A3

ARKUSZ NR:


14

UWAGA:

WSZELKIE PRAWA AUTORSKIE DOTYCZĄCE TEGO RYSUNKU SĄ WŁASNOŚCIĄ LURVIG.

PRZED PRZYSTĄPIENIEM DO PRAC BUDOWLANYCH WSZYSTKIE WYMIARY NALEŻY SPRAWDZIĆ NA MIEJSCU INWESTYCJI. W PRZYPADKU STWIERDZENIA ZNAZĄCEJ NIEZGODNOŚCI Z PROJEKTEM NALEŻY ZWRÓCIĆ SIĘ DO PROJEKTANTA.

NINIEJSZA DOKUMENTACJA STANOWI CZĘŚĆ OPRACOWANIA WIELOBRANŻOWEGO, KTÓRE NALEŻY ROZPRATRYWAĆ JAKO CAŁOŚĆ. NIE NALEŻY PROWADZIĆ ROBÓT W OPARCIU O DOKUMENTACJĘ, JEDNEJ BRANŻY BEZ SPRAWDZENIA ICH ODNIESIENIA DO POZOSTAŁYCH BRANŻ. WSZELKIE PROPOZYCJE ROZWIĄZAŃ ZAMIENNYCH NALEŻY OMÓWIĆ Z PROJEKTANTEM I UZYSKAĆ AKCEPTACJĘ INWESTORA DLA ICH PROWADZENIA.

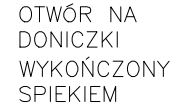

 ŚCIANY ISTNIEJĄCE
 — · — BELKA KONSTRUKCYJNA
 - - - - LINIA POMOCNICZA DO OPISU
 — · — SUFIT PODWIESZANY

↑_A A↑ PRZEKRÓJ

 LUSTRO

 SZKŁO

KR BLAT (BELKA) ORAZ TYLNA ŚCIANA MIĘDZY SZAFKAMI WYKOŃCZONA SPIEKIEM NEOLITH ZAHA STONE

_____ MEBLE

- ZAWIASY CICHODOMYOWE FIRMY BLUM LUB HETTICH,
- SZUFLADY SAMODOMYKOWE SYSTEM BLUM TANDEMBOX W W SZAFKACH BIAŁYCH BIAŁE W SZAFKACH CZARNYCH ANTRACYTOWE,
- KORPUSY W KOLORZE FRONTÓW WYKONANE PŁYTCIE MEBLOWEJ,
- GÓRNE SZAFKI BEZ UCHWYTÓW – FRONT PRZEDŁUŻONY O 1 CM W STOSUNKU DO KORPUSU,
- W SZAFKACH WISZĄCYCH ORAZ SZAFACH BEZ PROJEKTU PÓŁKI REGULOWANE,

 LODÓWKA/ZAMRAŻARKA

 PIEKARNIK + MIKROFALÓWKA

ZMYWARKA

OKAP

PL YTA GRZEWCZA

 EKSPRES DO KAWY

BL FRONT MDF, LAKIEROWANY W KOLORZE RAL9003 PÓŁMAT

BR FRONT MDF FREZOWANY (RYFL PIONOWY 6X6 MM),
 LAKIEROWANY W KOLORZE RAL9003 PÓŁMAT

CG SZAFKA CARGO

CGS SZAFKA CARGO NA ŚCIERKI I ŚRODKI CZYSTOŚCI

PDR ŚCIANA WYKOŃCZONA PANELEM DEKORACYJNYM O GRUBOŚCI 2 CM
 FIRMA 4DESIGN, MODEL TECHNO VENNERS MILLED P6F06
 (DĘBOWY FORIR RYFLOWANY 6X6 MM) BARWIONY W KOLORZE
 PODŁOGI

LKB UCHWYT – LISTWA KORYTKOWA "L" – BIAŁY RAL9003

LKC UCHWYT – LISTWA KORYTKOWA "L" – CZARNY RAL9005

LU LISTWA UKRYTA (BIAŁA RAL9003)


PO SYSTEM OTWIERANIA PUSH-OPEN

SZK SZUFLADA Z KOSZAMI NA ŚMIECI – PEKA

SZUTM SZAFKA Z UKRYTĄ PODNOSZONĄ PÓŁKĄ NA TERMOMIX – PEKA

ZPL ZLEW PODWIESZANY KOLOR BIAŁY POLARNY

W BLACIE WKŁADKA DREWNIANA Z AKCESORIAMI: DESKI DO KROJENIA, DONICZKI, UCHWYT NA NOŻE	BELKA W CAŁOŚCI WYKOŃCZONA SPIEKIEM ZLEWOZMYWAK PODWIESZANY FRANKE KANON KNG 110-52 FRAGRANIT BIAŁY POLARNY	SZKŁO LAKOBEL, KOLOR RAL9003, MAGENTYCZNE, CZYLI POD POWIERZCHNIĄ SZKŁA NALEŻY ZAMONTOWAĆ BLACHĘ W CELU PRZYCZEPIANIA MAGNESÓW
--	---	---

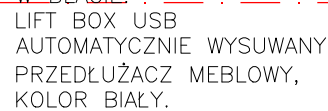

W SZAFCE
MECHANIZM PODBLATOWY
NA TERMOMIX
PEKA 10.03.B

BELKA W CAŁOŚCI
WYKOŃCZONA SPIEKIEM

ZLEWOZMYWAK PODWIESZANY
FRANKE KANON
KNG 110-52 FRAGRANT
BIAŁY POLARNY

SZKŁO LAKOBEL, KOLOR RAL9003,
MAGENTYCZNE, CZYLI POD POWIERZCHNIĄ
SZKŁA NALEŻY ZAMONTOWAĆ
BLACHĘ W CELU
PRZYCZEPIANIA MAGNESÓW

OTWÓR NA
DONICZKI
KOŃCZONY
SPIEKIEM

BATERIE GROHE BLUE (WODA GAZOWANA)
ORAZ RED (PODGRZEWANIE WODY)

LURVIG DESIGN
ŁUKASZ SIEMIENIEC
OS. OŚWIECENIA 47/2, KRAKÓW 31-636
NIP: 648 276 10 57

PROJEKTANCI:
MGR INŻ. ŁUKASZ SIEMIENIEC

TYTUŁ PROJEKTU:
M 7.C.4

INWESTOR:
KRZYSZTOF RADOSNY

LOKALIZACJA:
UL. ŻŁOTA 11/22, WARSZAWA

TYTUŁ ARKUSZA:
KUCHNIA - PRZEKROJE A, B

DATA: 22.02.2025	SKALA: 1:50	FORMAT: A3	ARKUSZ NR: 15
---------------------	----------------	---------------	------------------


UWAGA:
WSZELKIE PRAWA AUTORSKIE DOTYCZĄCE TEGO RYSUNKU SĄ WŁASNOŚCIĄ
LURVIG DESIGN - ŁUKASZ SIEMIENIEC

PRZED PRZYSTĄPIENIEM DO PRAC BUDOWLANYCH WSZYSTKIE WYMAGANE WYMIARY NALEŻY SPRAWDZIĆ NA MIEJSCU INWESTYCJI. W PRZYPADKU STwierdzenia Znaczącej niezgodności z projektem należy zwrócić się do projektanta.

Niniejsza dokumentacja stanowi część opracowania wieloobrazowego, które należy rozpatrywać jako całość. Nie należy prowadzić robót w oparciu o dokumentację, jednej branży bez sprawdzenia ich odniesienia do pozostałych branż. Wszelkie propozycje rozważań zamiennych należy omówić z projektantem i uzyskać akceptację inwestora dla ich prowadzenia.

C—C

OTWÓR NA DONICZKI
WYKOŃCZONY SPIEKIEM

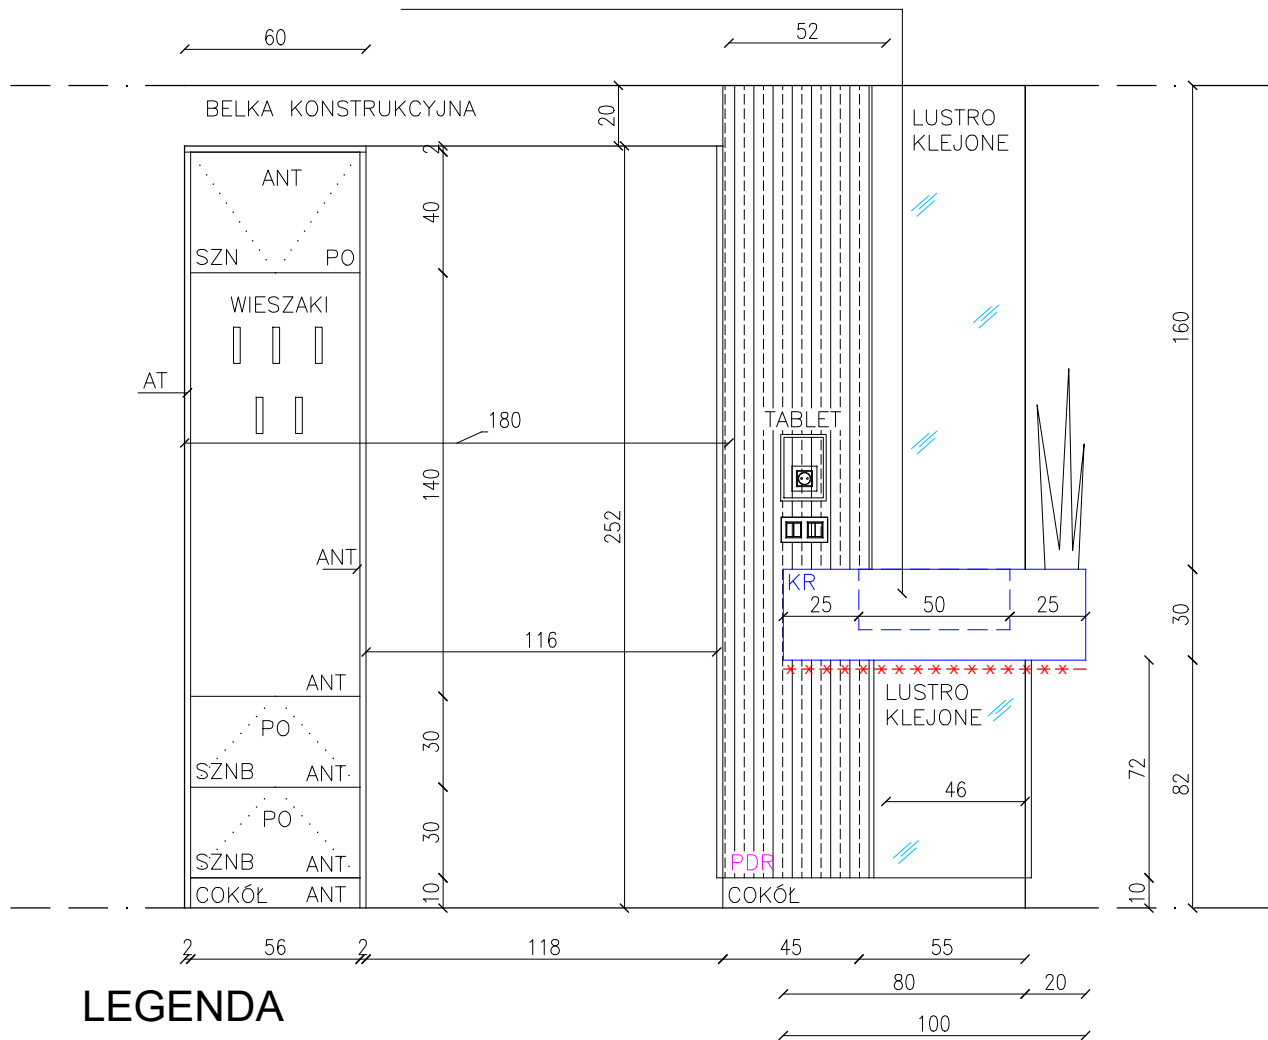

LEGENDA


- ŚCIANY ISTNIEJĄCE
BELKA KONSTRUKCYJNA
LINIA POMOCNICZA DO OPISU
SUFIT PODWIESZANY
TAŚMA LED UKRYTA STEROWANA SMARTFONEM (CASAMBI)
PRZEKRÓJ
KRATKA WENTYLACYJNA
LUSTRO
SZKŁO
BLAT I PRZESTRZEŃ MIĘDZY LODÓWKAMI WYKONANE Z KONGLOMERATU
TECHNISTONE CRYSTAL ABSOLUT WHITE POLAR MAT
BLAT (BELKA) ORAZ TYLNA ŚCIANA MIĘDZY SZAFKAMI WYKOŃCZONA
SPIEKIEM NEOLITH ZAHA STONE
ELEMENTY DREWNIANE – AKCESORIUM W BLACIE
MEBLE
- LODÓWKA/ZAMRAŻARKA
PIEKARNIK + MIKROFALÓWKA
ZMYWARKA
OKAP
PŁYTA GRZEWICZA
EKSPPRES DO KAWY

- DODATKOWE INFORMACJE:
- ZAWIASY CICHODOMYKOWE FIRMY BLUM LUB HETTICH,
 - SZUFLADY SAMODOMYKOWE SYSTEM BLUM TANDEMBOX W W SZAFKACH BIAŁYCH BIAŁE W SZAFKACH CZARNYCH ANTRACYTOWE,
 - KORPUSY W KOLORZE FRONTÓW WYKONANE PŁYTCIE MEBLOWEJ,
 - GÓRNE SZAFKI BEZ UCHWYTÓW – FRONT PRZEDŁUŻONY O 1 CM W STOSUNKU DO KORPUSU,
 - W SZAFKACH WISZĄCYCH ORAZ SZAFACH BEZ PROJEKTU PÓŁKI REGULOWANE,

D—D

OTWORY NA DONICZKI
WYKOŃCZONY SPIEKIEM

BELKA W CAŁOŚCI
WYKOŃCZONA SPIEKIEM.
KONSTRUKCJA DO
KONSULTACJI Z WYKONAWCĄ

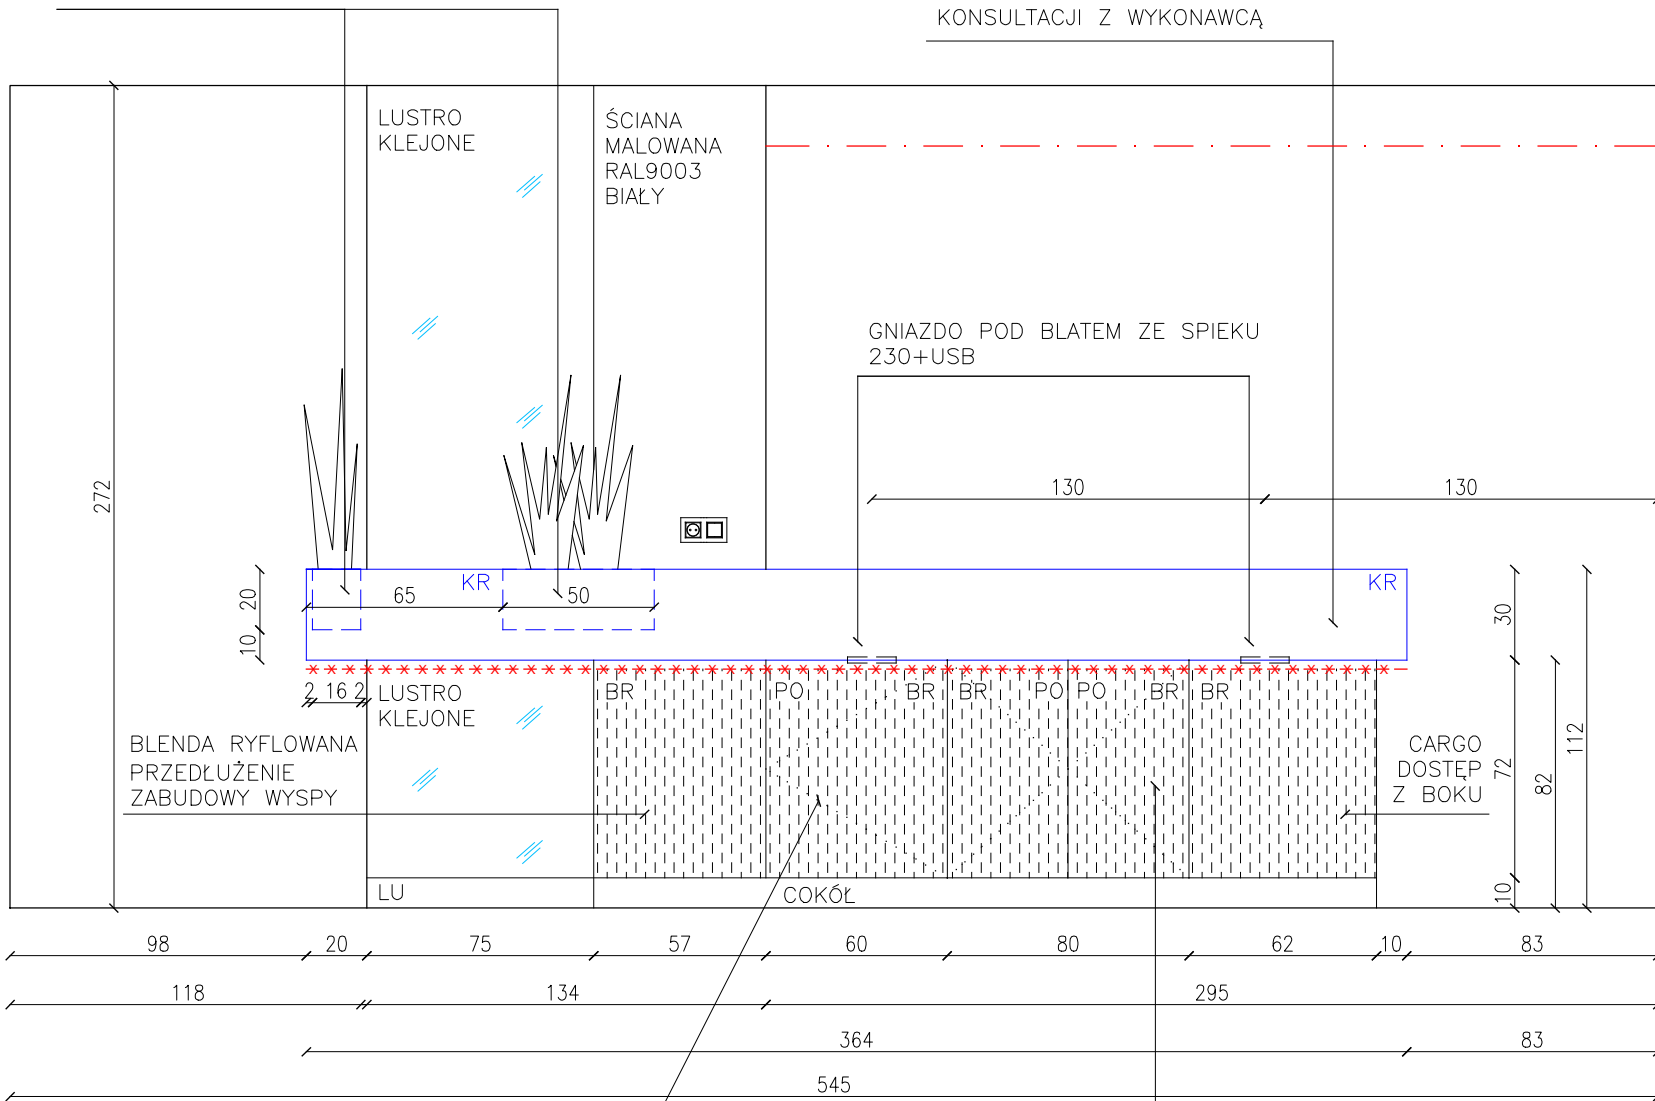

SZAFKA Z DOSTĘPEM OD STRONY SALONU.

SZAFKA Z DOSTĘPEM OD STRONY SALONU.
W NIEJ FILTR WODY, PODGRZEWACZ
ORAZ MŁYNEK DO ZŁEWU.

- ANT WIDOCZNE ELEMENTY PŁYTA WIÓROWA ANTRACYT MAT,
KORPUSY PŁYTA WIÓROWA KLASYCZNA ANTRACYT
- BL FRONT MDF, LAKIEROWANY W KOLORZE BIAŁYM RAL9003 PÓŁMAT
- BR FRONT MDF FREZOWANY (RYFL PIONOWY 6X6 MM),
LAKIEROWANY W KOLORZE RAL9003 PÓŁMAT
- PDR ŚCIANA WYKOŃCZONA PANELEM DEKORACYJNYM O GRUBOŚCI 2 CM
FIRMA 4DESIGN, MODEL TECHNO VENNERS MILLED P6F06
(DĘBOWY FORIR RYFLOWANY 6X6 MM) BARWIONY W KOLORZE
PODŁOGI
- LU LISTWA UKRYTA (BIAŁA RAL9003)
- PO SYSTEM OTWIERANIA PUSH—OPEN
- SZ SZUFLADA
- SF FRONT Z PŁYTY MEBLOWEJ W KOLORZE CZARNY WYKOŃCZONY
SPIEKIEM LAMINAM FILO PECE – CZARNY
- SZN SZAFKA UCHYLNA
- SZNB SZAFKA UCHYLNA NA BUTY
- SZU SZUFLADA UKRYTA

LURVIG DESIGN
ŁUKASZ SIEMIENIEC
OS. OŚWIECENIA 47/2, KRAKÓW 31-636
NIP: 648 276 10 57

PROJEKTANCI:
MGR INŻ. ŁUKASZ SIEMIENIEC

TYTUŁ PROJEKTU:
M 7.C.4

INWESTOR:
KRZYSZTOF RADOSNY

LOKALIZACJA:
UL. ŻŁOTA 11/22, WARSZAWA

TYTUŁ ARKUSZA:
KUCHNIA - PRZEKROJE C,D


DATA: 22.02.2025	SKALA: 1:50	FORMAT: A3	ARKUSZ NR: 16
---------------------	----------------	---------------	------------------

UWAGA:
WSZELKIE PRAWA AUTORSKIE DOTYCZĄCE TEGO RYSUNKU SĄ WŁASNOŚCIĄ
LURVIG DESIGN - ŁUKASZ SIEMIENIEC


PRZED PRZYSTĄPIENIEM DO PRAC BUDOWLANYCH WSZYSTKIE WYMIARY NALEŻY
SPRAWDZIĆ NA MIEJSCU INWESTYCJI. W PRZYPADKU STWIERDZENIA ZNACZĄCEJ
NIEZGODNOŚCI Z PROJEKTEM NALEŻY ZWRÓCIĆ SIĘ DO PROJEKTANTA.

NINIEJSZA DOKUMENTACJA STANOWI CZĘŚĆ OPRACOWANIA WIELOBRANŻOWEGO,
KTÓRE NALEŻY ROZPATRYWAĆ JAKO CAŁOŚĆ. NIE NALEŻY PROWADZIĆ ROBÓT
W OPARCIU O DOKUMENTACJĘ, JEDNEJ BRANŻY BEZ SPRAWDZENIA ICH ODNIESIENIA
DO POZOSTAŁYCH BRANŻ. WSZELKIE PROPOZYCJE ROZWIĄZAŃ ZAMIENNYCH
NALEŻY OMÓWIĆ Z PROJEKTANTEM I UZYSKAĆ AKCEPTACJĘ INWESTORA
DLA ICH PROWADZENIA.

WYSOKA ZABUDOWA
ZAMKNIĘTA

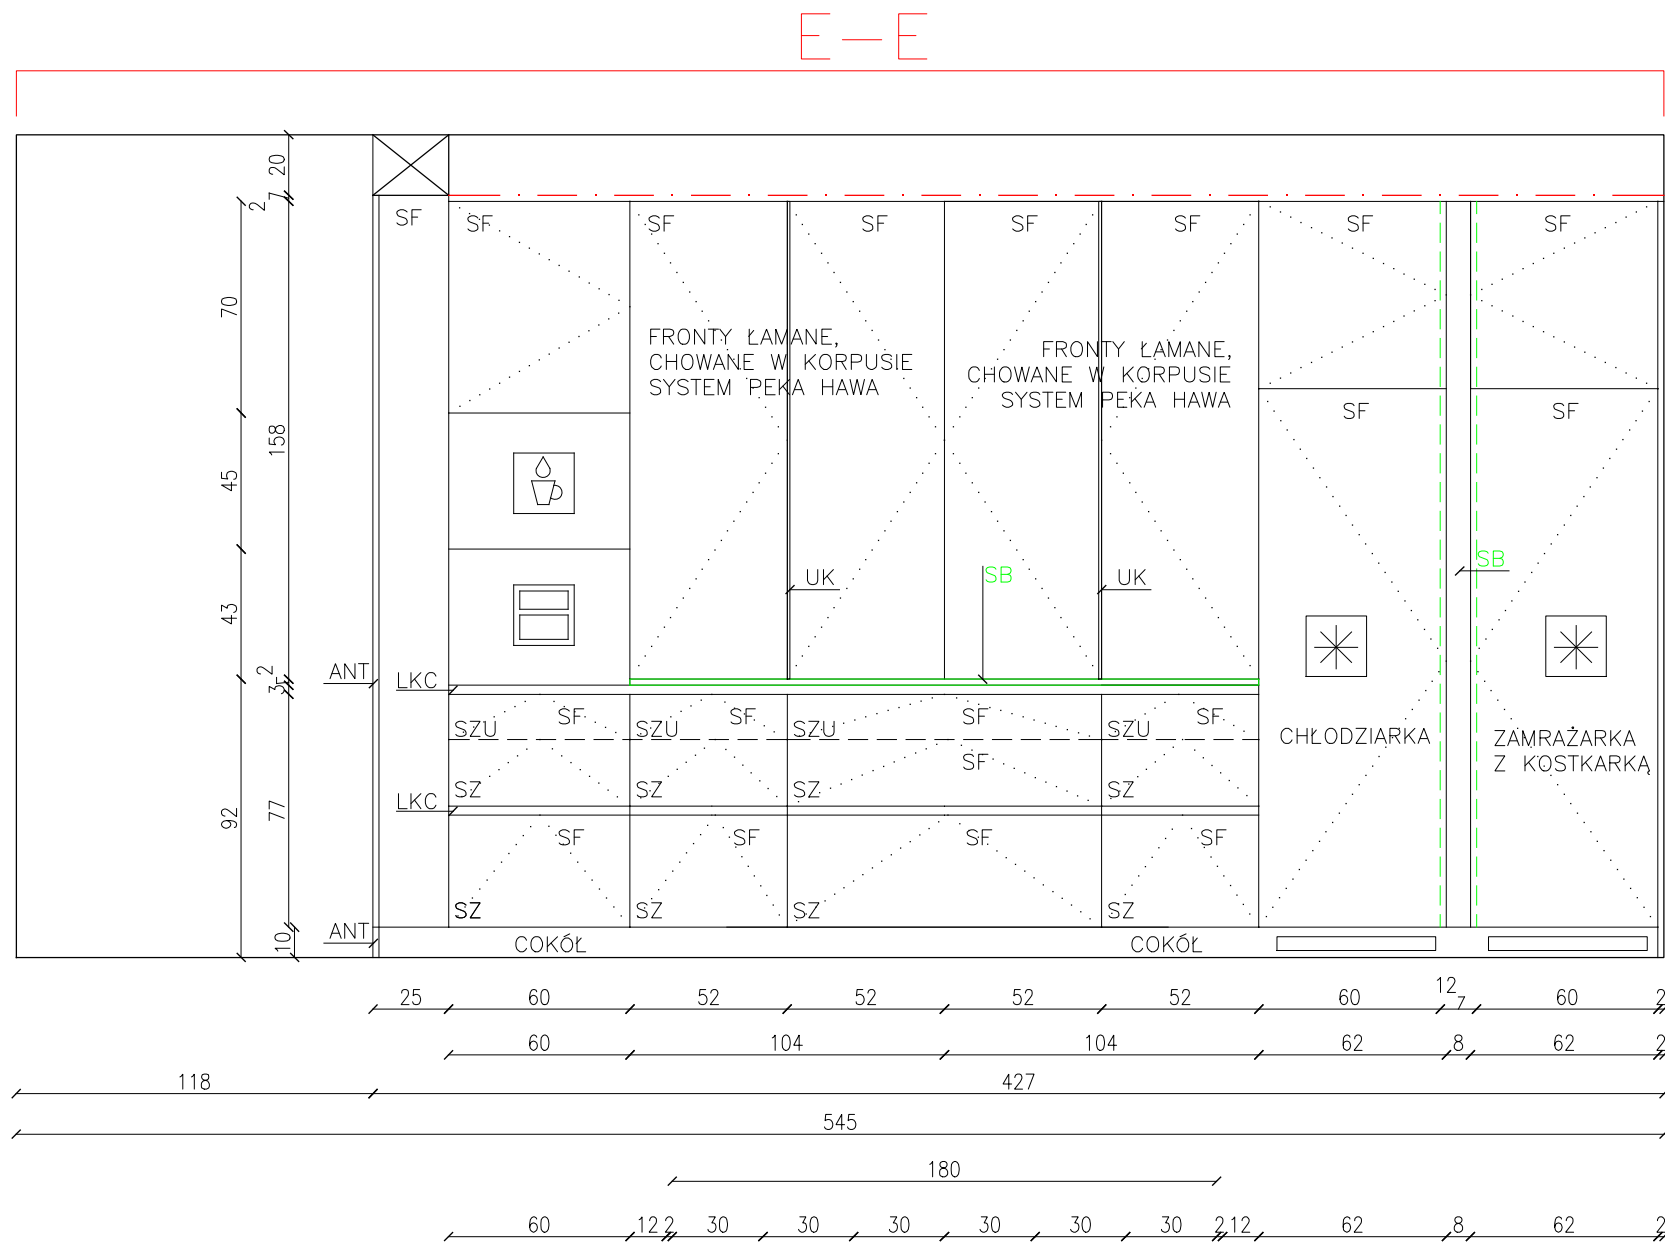


WYSOKA ZABUDOWA
OTWARTA

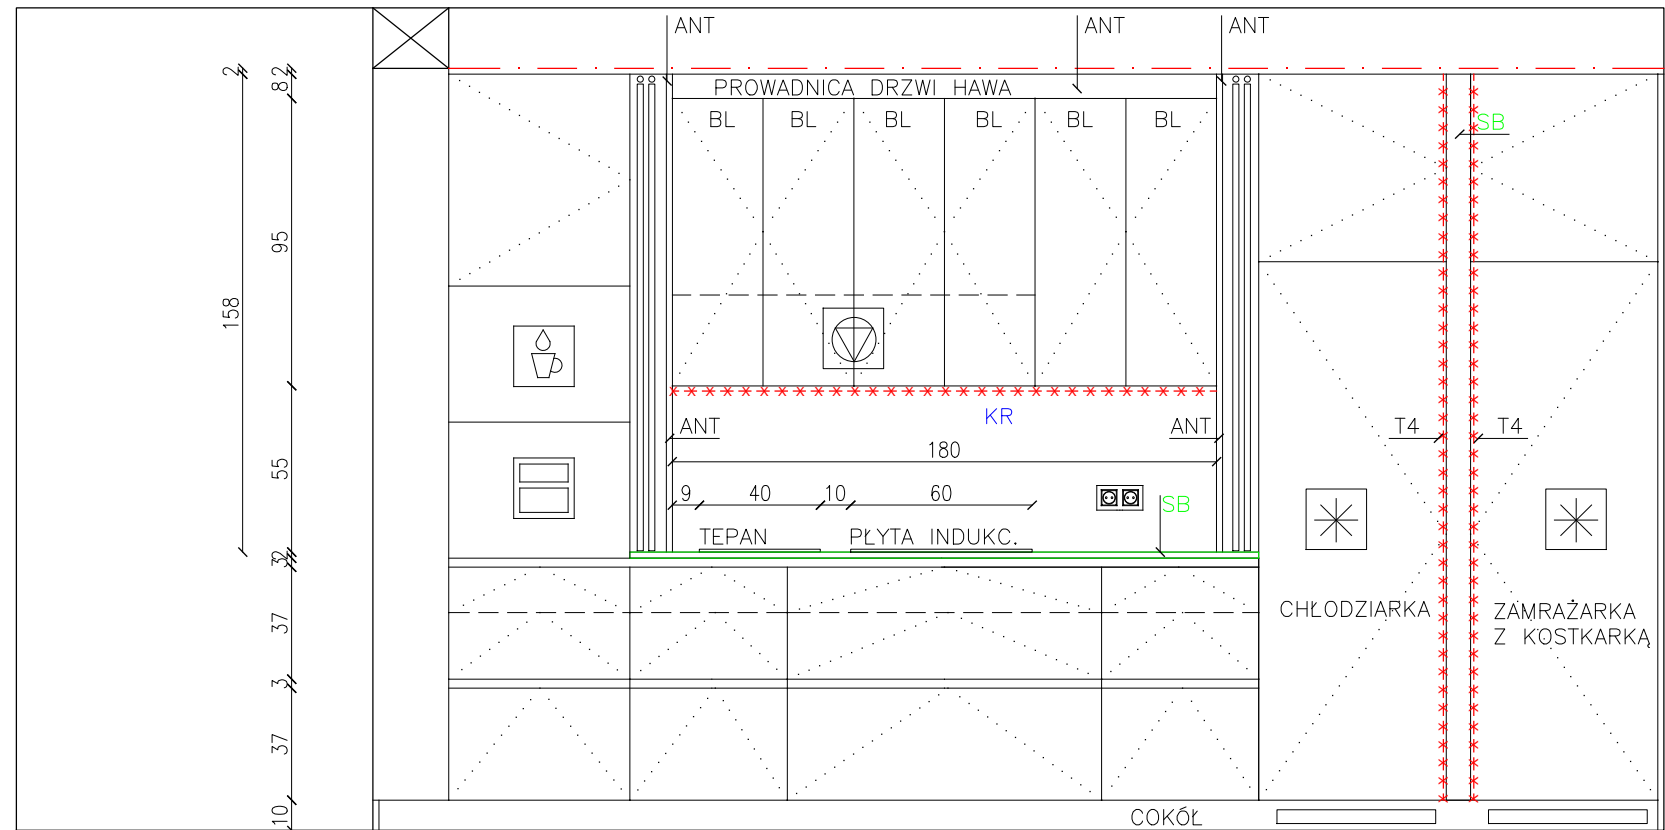


LEGENDA

	ŚCIANY ISTNIEJĄCE		ŁODÓWKA/ZAMRAŻARKA
	BELKA KONSTRUKCYJNA		PIEKARNIK + MIKROFALÓWKA
	TAŚMA LED UKRYTA STEROWANA SMARTFONEM (CASAMBI)		ZMYWARKA
	LINIA POMOCNICZA DO OPISU		OKAP
	SUFIT PODWIESZANY		PŁYTA GRZEWcza
	PRZEKRÓJ		EKSPRES DO KAWY
	KRATKA WENTYLACYJNA		
	LUSTRO		
	SZKŁO		
	BLAT I PRZESTRZEŃ MIĘDZY ŁODÓWKAMI WYKONANE Z KONGLOMERATU TECHNISTONE CRYSTAL ABSOLUT WHITE POLAR MAT		
	BLAT (BELKA) ORAZ TYLNA ŚCIANA MIĘDZY SZAFKAMI WYKOŃCZONA SPIEKIEM NEOLITH ZAHA STONE		
	ELEMENTY DREWNIANE – AKCESORIUM W BLACIE		
	MEBLE		
ANT	WIDOCZNE ELEMENTY PŁYTA WIÓROWA ANTRACYT MAT, KORPUSY PŁYTA WIÓROWA KLASYCZNA ANTRACYT		
LKB	UCHWYT – LISTWA KORYTKOWA "L" – BIAŁY RAL9003		
LKC	UCHWYT – LISTWA KORYTKOWA "L" – CZARNY RAL9005		
LU	LISTWA UKRYTA (BIAŁA RAL9003)		
PO	SYSTEM OTWIERANIA PUSH-OPEN		
SZ	SZUFLADA		
SF	FRONT Z PŁYTY MEBLOWEJ W KOLORZE CZARNY WYKOŃCZONY SPIEKIEM LAMINAM FILOO PECE – CZARNY		
SZU	SZUFLADA UKRYTA		
UK	UCHWYT KRAWĘDZIOWY WYSOKI ZOBAL KOLOR CZARNY RAL9005		


ŁODÓWKI OD GÓRY

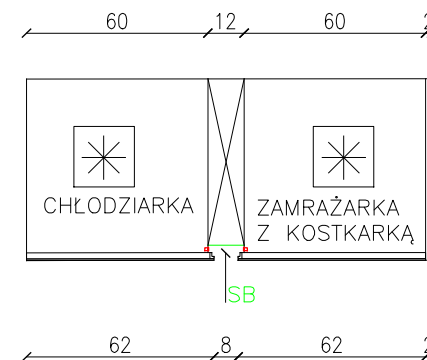


LURVIG DESIGN ŁUKASZ SIEMENIEC OS. OŚWIECENIA 47/2, KRAKÓW 31-636 NIP: 648 276 10 57			
PROJEKTANCI: MGR INŻ. ŁUKASZ SIEMENIEC			
TYTUŁ PROJEKTU: M 7.C.4			
INWESTOR: KRZYSZTOF RADOSNY			
LOKALIZACJA: UL. ŻŁOTA 11/22, WARSZAWA			
TYTUŁ ARKUSZA: KUCHNIA - PRZEKRÓJ E			
DATA: 22.02.2025	SKALA: 1:50	FORMAT: A3	ARKUSZ NR: 17
UWAGA: WSZELKIE PRAWA AUTORSKIE DOTYCZĄCE TEGO RYSUNKU SĄ WŁASNOŚCIĄ LURVIG DESIGN - ŁUKASZ SIEMENIEC PRZED PRZYSTĄPIENIEM DO PRAC BUDOWLANYCH WSZYSTKIE WYMIARY NALEŻY SPRAWDZIĆ NA MIEJSCU INWESTYCJI. W PRZYPADKU STWIERDZENIA ZNACZĄCEJ NIEZGODNOŚCI Z PROJEKTEM NALEŻY ZWRÓCIĆ SIĘ DO PROJEKTANTA. NINIEJSZA DOKUMENTACJA STANOWI CZĘŚĆ OPRACOWANIA WIELOBRANŻOWEGO, KTÓRE NALEŻY ROZPATRYWAĆ JAKO CAŁOŚĆ. NIE NALEŻY PROWADZIĆ ROBÓT W OPARCIU O DOKUMENTACJĘ, JEDNEJ BRANŻY BEZ SPRAWDZENIA ICH ODNIESIENIA DO POZOSTAŁYCH BRANŻ. WSZELKIE PROPOZYCJE ROZWIĄZAŃ ZAMIENNYCH NALEŻY OMÓWIĆ Z PROJEKNTANTEM I UZYSKAĆ AKCEPTACJĘ INWESTORA DLA ICH PROWADZENIA.			

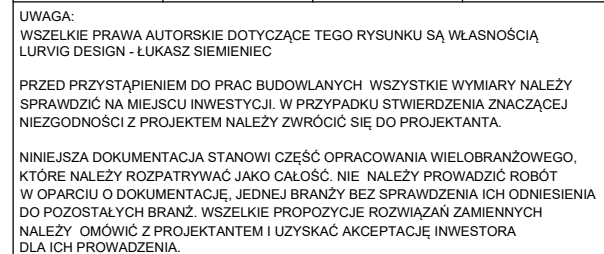

ZABUDOWA TV
ZAMKNIĘTA

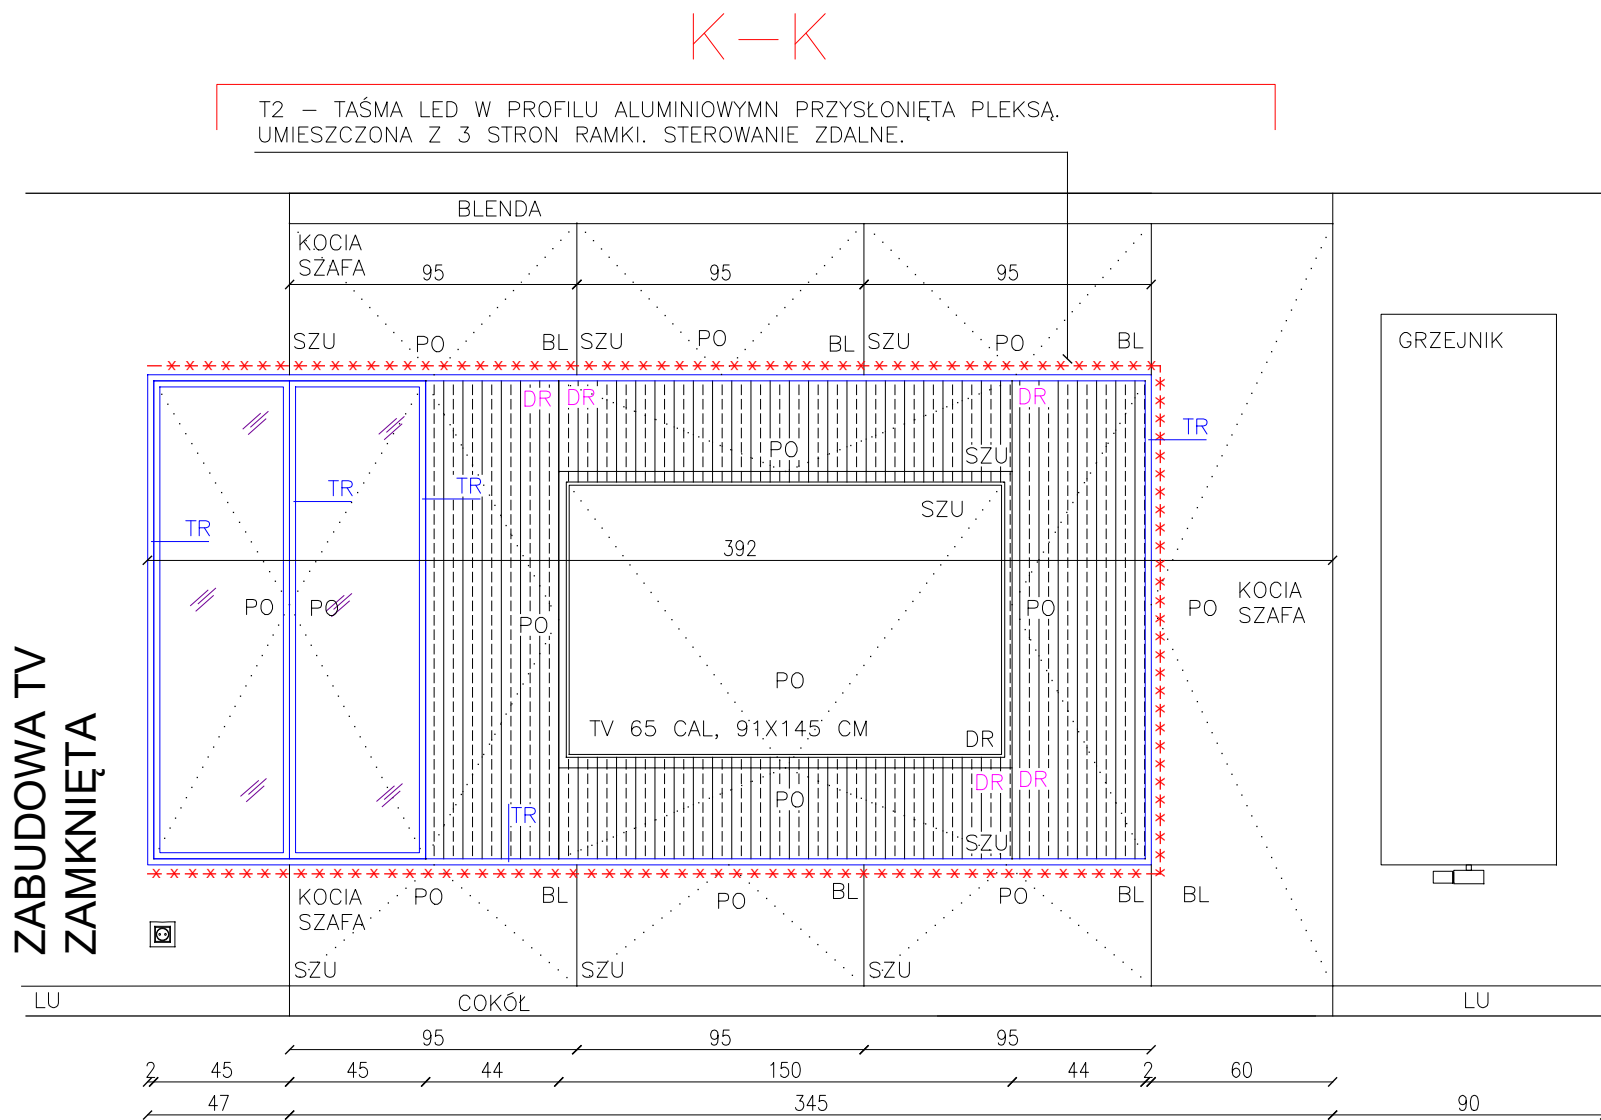

PÓŁ PRZEGRODY, PRZEJSCIE DLA KOTA TYŁEM. DETAL A

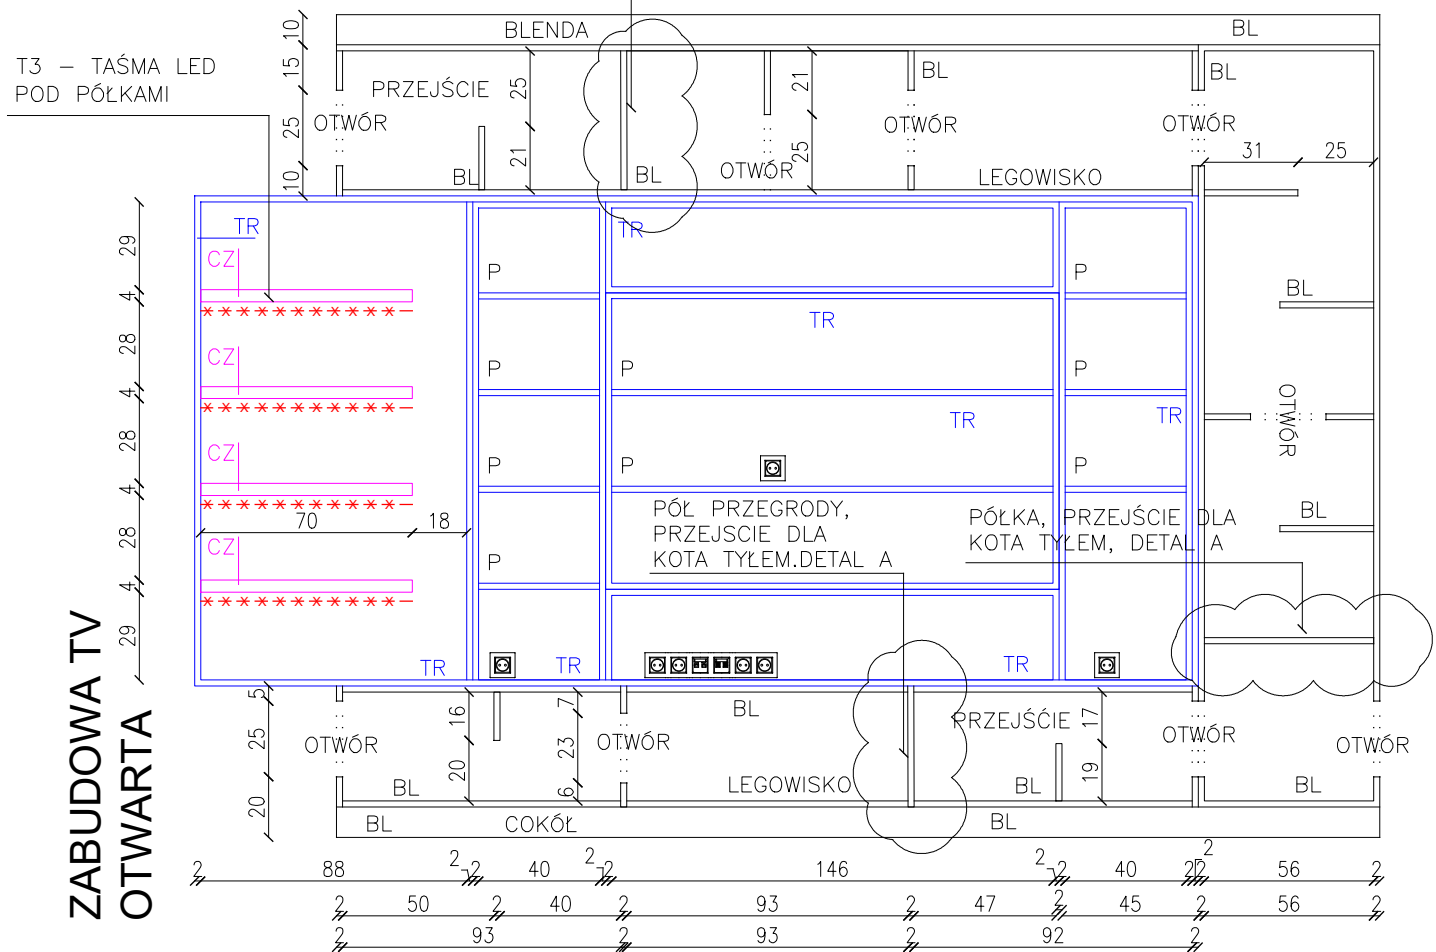


ZABUDOWA TV
OTWARTA


LEGENDA:

- ŚCIANY ISTNIEJĄCE
- KIERUNEK OTWIERANIA FRONTÓW
- TAŚMA LED UKRYTA STEROWANA SMARTFONEM (CASAMBI)
- PRZEKRÓJ
- SZKŁO DYMIONE
- WIDOCZNE ELEMENTY WYKONANE Z MDF LAKIEROWANEGO W KOLORZE CZARNYM RAL9005. KORPUSY SZAFEK WYKONANE Z PŁYTY WIÓRWEJ W KOLORZE ZBLIŻONYM DO RAL9005
- ELEMENTY DREWNIANE – FORNIR DĘBOWY W KOLORZE PODŁOGI
- FRONT MDF, LAKIEROWANY W KOLORZE RAL9003 PÓŁMAT, KORPUS W KOLORZE FRONTU WYKONANY Z PŁYTY WIÓRWEJ
- FRONT WYKOŃCZONY FORNIEREM DEKORACYJNYM FIRMY 4DESIGN, MODEL TECHNO VENNERS MILLED P6F06 (FORIR RYFLOWANY 6X6 MM) BARWIONY W KOLORZE PODŁOGI,
- LISTWA UKRYTA (BIAŁA RAL9003)
- PÓŁKA
- SYSTEM OTWIERANIA PUSH-OPEN
- SZUFLADA
- SZAFKA UCHYLNA DO GÓRY I DO DOŁU

LEWY BOK OTWÓR ŚR.25 PRAWY BOK

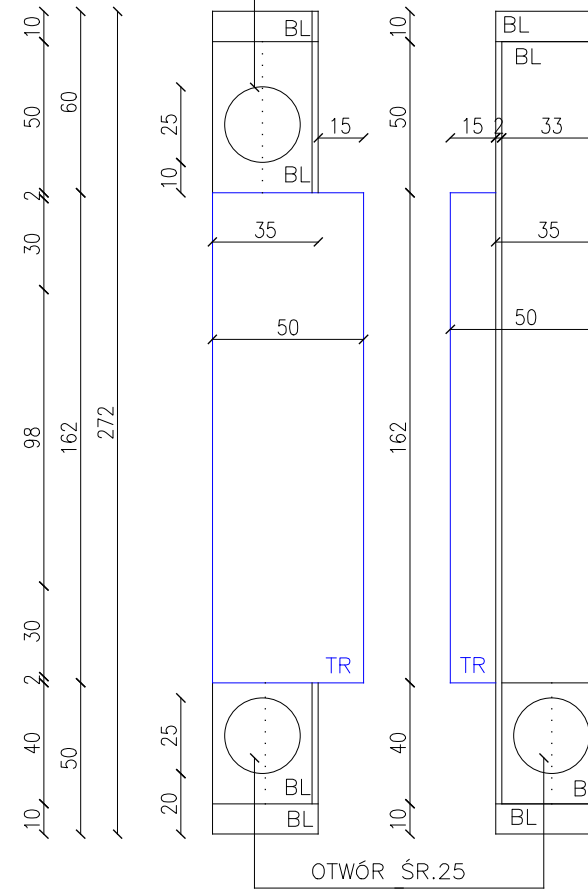

DETAL A
RZUT Z GÓRY

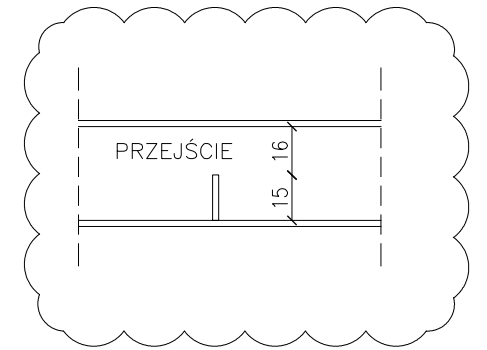

LURVIG DESIGN
ŁUKASZ SIEMIENIEC
OS. OŚWIECENIA 47/2, KRAKÓW 31-636
NIP: 648 276 10 57

PROJEKTANCI:
MGR INŻ. ŁUKASZ SIEMIENIEC

TYTUŁ PROJEKTU:
M 7.C.4

INWESTOR:
KRZYSZTOF RADOSNY

LOKALIZACJA:
UL. ŻŁOTA 11/22, WARSZAWA


TYTUŁ ARKUSZA:
ZABUDOWA TV - PRZESKROJE K

DATA: 22.02.2025	SKALA: 1:50	FORMAT: A3	ARKUSZ NR: 20
---------------------	----------------	---------------	------------------

UWAGA:
WSZELKIE PRAWA AUTORSKIE DOTYCZĄCE TEGO RYSUNKU SĄ WŁASNOŚCIĄ LURVIG DESIGN - ŁUKASZ SIEMIENIEC

PRZED PRZYSTĄPIENIEM DO PRAC BUDOWLANYCH WSZYSTKIE WYMIARY NALEŻY SPRAWDZIĆ NA MIEJSCU INWESTYCJI. W PRZYPADKU STWIERDZENIA ZNAČĄCEJ NIEZGODNOŚCI Z PROJEKTEM NALEŻY ZWRÓCIĆ SIĘ DO PROJEKTANTA.

NINIEJSZA DOKUMENTACJA STANOWI CZĘŚĆ OPRACOWANIA WIELOBRANŻOWEGO, KTÓRE NALEŻY ROZPATRYWAĆ JAKO CAŁOŚĆ. NIE NALEŻY PROWADZIĆ ROBÓT W OPARCIU O DOKUMENTACJĘ, JEDNEJ BRANŻY BEZ SPRAWDZENIA ICH ODNIENIENIA DO POZOSTAŁYCH BRANŻ. WSZELKIE PROPOZYCJE ROZWIĄZAŃ ZAMIENNYCH NALEŻY OMÓWIĆ Z PROJEKNTANTEM I UZYSKAĆ AKCEPTACJĘ INWESTORA DLA ICH PROWADZENIA.

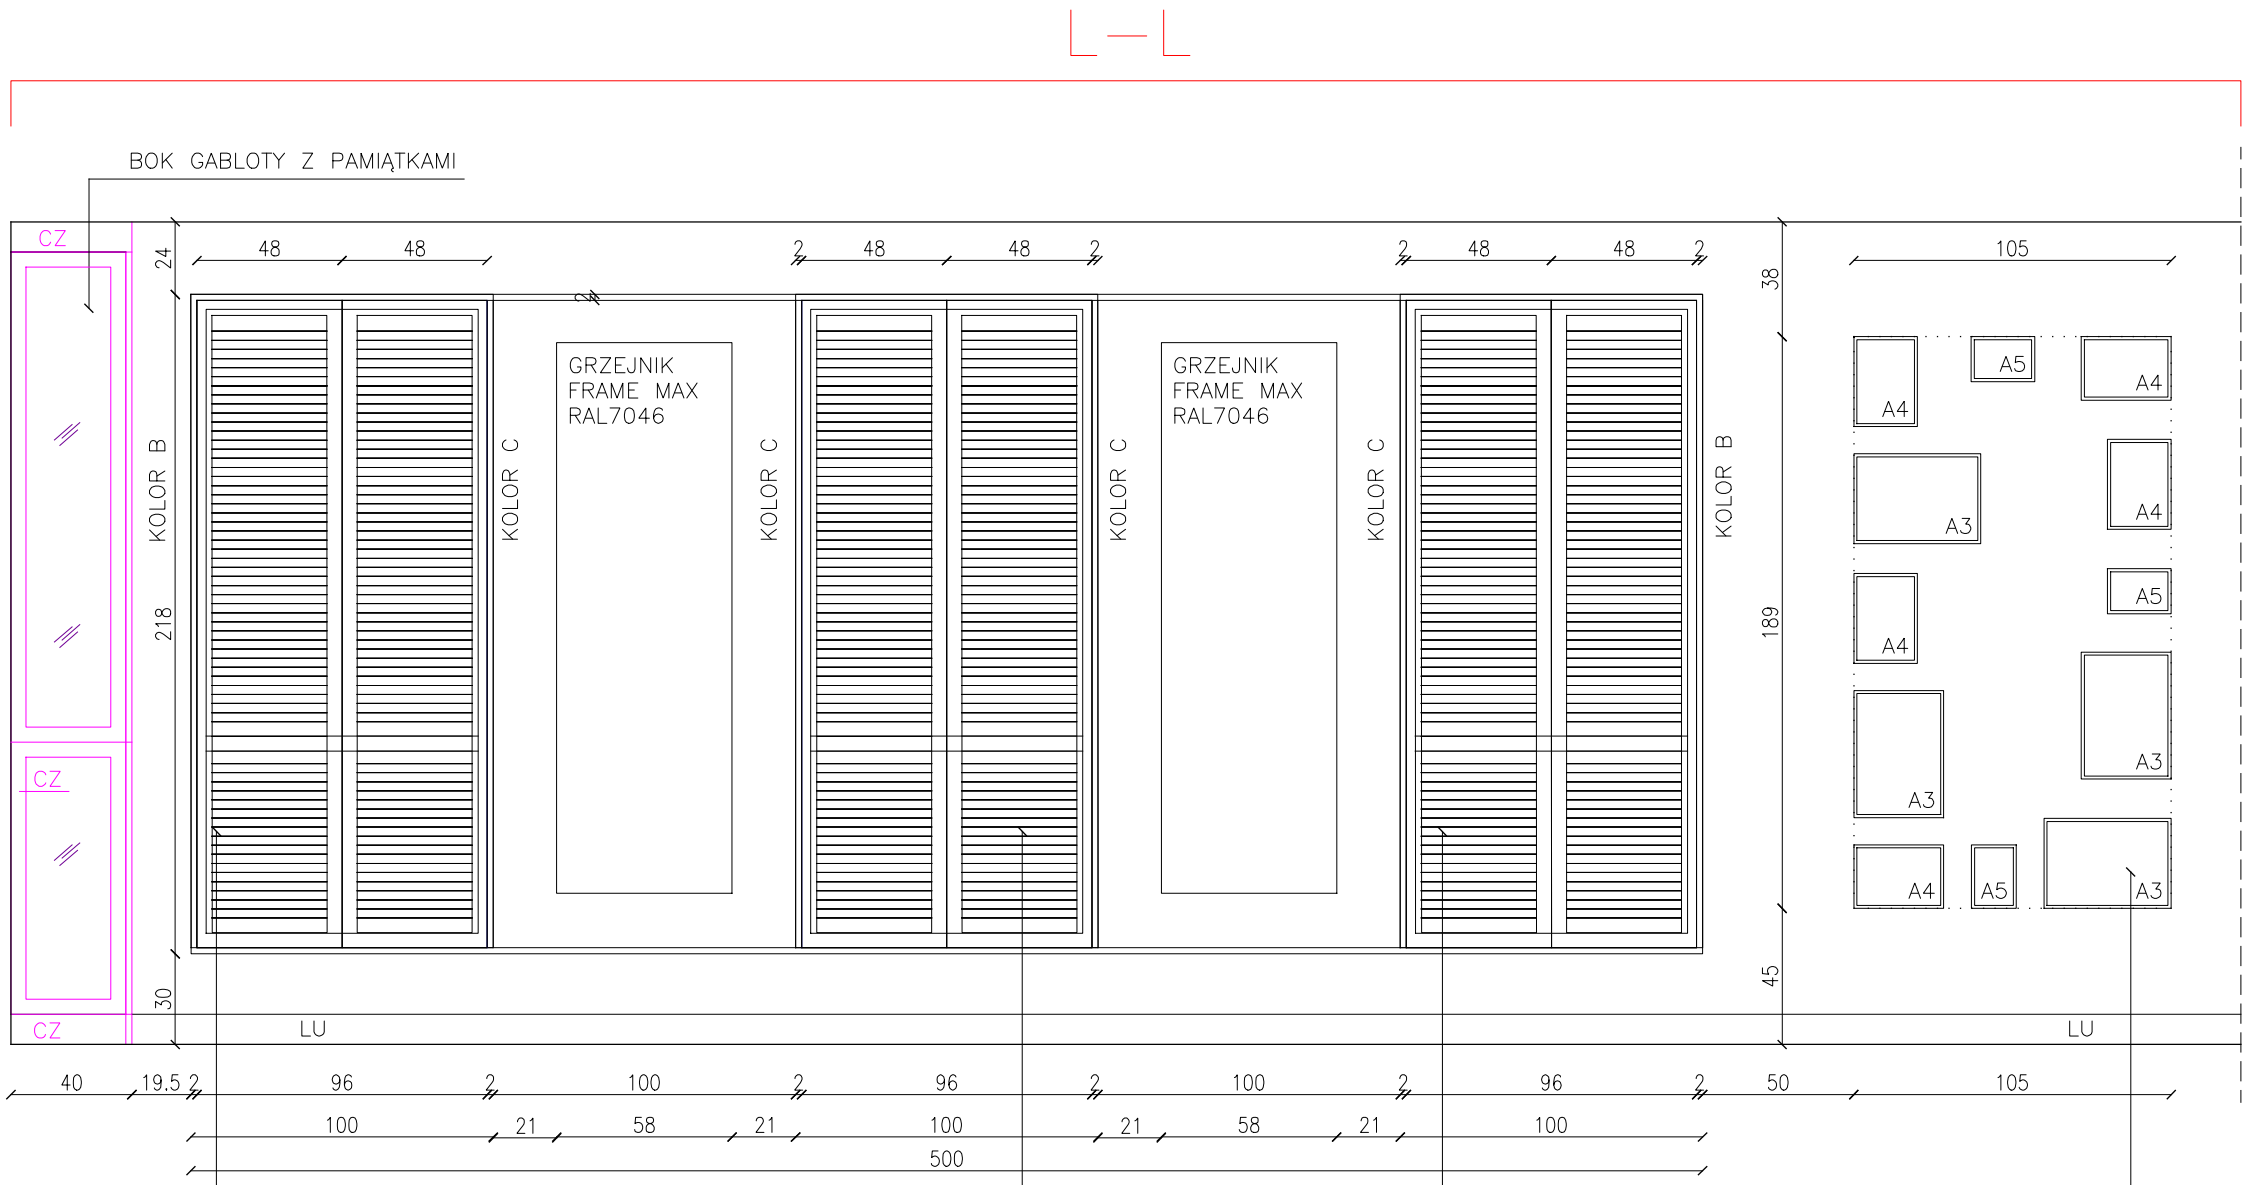


SYSTEM SHUTERSÓW WYKONANYCH Z DREWNA LAKIEROWANYCH W KOLORZE RAL7046. MONTOWANY NA WYSTAJĄCYCH NA 15 CM RAMKACH WPUSZCZANYCH W OŚCIEŻE NA GŁĘBOKOŚĆ OKIEN, WYKONANYCH Z PŁYTY MDF LAKIEROWANEJ W KOLORZE RAL7046. RAMKI TE POŁĄCZONE SĄ PŁYTĄ MDF NAD I POD GRZEJNIKAMI TWORZĄC WSPÓLNĄ DUŻĄ RAMĘ W KOLORZE RAL7046 ŁĄCZĄCĄ 3 OKNA ORAZ 2 GRZEJNIKI. PATRZ WIZUALIZACJE.

RAMKI W 3 FORMATACH A3, A4, A5. KOLOR RAMKI CZARNY RAL9005. WYMIAR RAMKI 2 CM. ZDJĘCIA W RAMKACH CZARNO BIAŁE. DO WYBORU PRZEZ INWESTORA. WSZYSTKIE RAMKI UŁOŻONE PO ZEWNĄTRZNYCH KRAWĘDZIACH TWORZĄ JEDEN WIĘKSZY OBRAZ.

LEGENDA:

- ŚCIANY ISTNIEJĄCE
- KIERUNEK OTWIERANIA FRONTÓW
- TAŚMA LED UKRYTA STEROWANA SMARTFONEM (CASAMBI)
- PRZEKRÓJ
- SZKŁO DYMIONE
- SZAFKA WYKOŃCZONA SPIEKIEM NEOLITH ZAHA STONE
- ELEMENTY DREWNIANE – FORNIR DĘBOWY W KOLORZE PODŁOGI
- ŚCIANA WYKOŃCZONA PANELEM DEKORACYJNYM O GRUBOŚCI 2 CM FIRMA 4DESIGN, MODEL TECHNO VENNERS MILLED P6F06 (DĘBOWY FORIR RYFLOWANY 6X6 MM) BARWIONY W KOLORZE PODŁOGI,
- LISTWA UKRYTA (BIAŁA RAL9003)
- SZAFKA UCHYLNA DO DOŁU

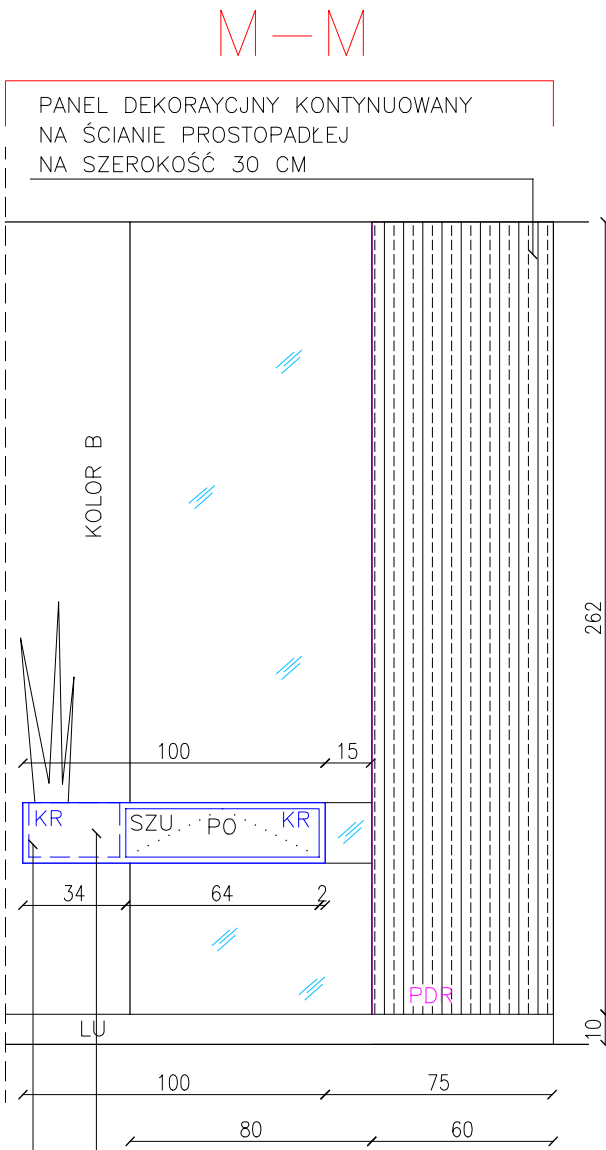

OTWÓR NA DONICZKI WYKOŃCZONY SPIEKIEM

SZAFECZKA WISZĄCA Z FRONTEM UCHYLNYM ORAZ MIEJSCEM NA DONICzkę. W CAŁOŚCI WYKONANA ZE SPIEKU ZAHA

LURVIG DESIGN
ŁUKASZ SIEMIENIEC
OS. OŚWIECENIA 47/2, KRAKÓW 31-636
NIP: 648 276 10 57

PROJEKTANCI:
MGR INŻ. ŁUKASZ SIEMIENIEC

TYTUŁ PROJEKTU:
M 7.C.4

INWESTOR:
KRZYSZTOF RADOSNY

LOKALIZACJA:
UL. ŻŁOTA 11/22, WARSZAWA

TYTUŁ ARKUSZA:
SALON - PRZEKROJE L, M

DATA: 22.02.2025	SKALA: 1:50	FORMAT: A3	ARKUSZ NR: 21
---------------------	----------------	---------------	------------------

UWAGA:
WSZELKIE PRAWA AUTORSKIE DOTYCZĄCE TEGO RYSUNKU SĄ WŁASNOŚCIĄ LURVIG DESIGN - ŁUKASZ SIEMIENIEC

PRZED PRYZYSTAPIENIEM DO PRAC BUDOWLANYCH WSZYSTKIE WYMIARY NALEŻY SPRAWDZIĆ NA MIEJSCU INWESTYCJI. W PRZYPADKU STWIERDZENIA ZNACZĄCEJ NIEZGODNOŚCI Z PROJEKTEM NALEŻY ZWRÓCIĆ SIĘ DO PROJEKTANTA.

NINIEJSZA DOKUMENTACJA STANOWI CZĘŚĆ OPRACOWANIA WIELOBRANŻOWEGO, KTÓRE NALEŻY ROZPATRYWAĆ JAKO CAŁOŚĆ. NIE NALEŻY PROWADZIĆ ROBÓT W OPARCIU O DOKUMENTACJĘ, JEDNEJ BRANŻY BEZ SPRAWDZENIA ICH ODNIESIENIA DO POZOSTAŁYCH BRANŻ. WSZELKIE PROPOZYCJE ROZWIĄZAŃ ZAMIENNYCH NALEŻY OMÓWIĆ Z PROJEKTANTEM I UZYSKAĆ AKCEPTACJĘ INWESTORA DLA ICH PROWADZENIA.

FOTOTAPETA WINYLOWA
ZDJĘCIE #4291546410TOTAPETA

DRZWI
UKRYTE
WYKOŃCZONE
FOTOTAPETĄ

210

15 21

LU

OBSZAR DRZEWA
NA FOTOTAPECIE

DR PO SZ
CZ PO SZ
BL PO SZ
BL PO SZ

∞ LU

Obszar Drzewa
na Fototapecie

A diagram of a rectangular table with a height of 92 and a width of 40. The table is divided into three horizontal sections: a top section labeled 'DR' (dashed) with a height of 15, a middle section labeled 'CZ' (solid) with a height of 15, and a bottom section labeled 'BL' (solid) with a height of 20. The width is divided into three sections: a left section labeled '2' (dashed) with a width of 2, a middle section labeled '36' (solid) with a width of 36, and a right section labeled '2' (dashed) with a width of 2.

GABLOTA

SZAFKA
BOK
LEWY

TA →

BOK
PRAWY

6 2
0 //

38 2
40 //

CZ

CZ

CZ

SZAFKA
BOK
LEWY

OTA →

BOK
PRAWY

36 2
40 //

38 2
40 //

CZ

CZ

CZ

GABLOTA CARGO
NA PAMIĄTKI

SZAFA ZAMKNIĘTA

SZAFKA NA SEGREGATORY		
--------------------------	--	--

BAREK

SZAFKA OTWARTA

Architectural floor plan of a kitchen with a 15m long wall. The plan shows a kitchen island with a sink and stove, and a main kitchen area with a sink, stove, and refrigerator. The island is labeled 'KLIMATYZACJA' and 'ANT'. The main kitchen area is labeled 'PSZ' and 'ANT'. The wall is labeled 'COKÓŁ'.

BLEND
DREWNIA WIESZAK NA KIELISZKI
Z BOKU GNIAZDO
BLAT WYSUWANY
PÓŁKA NA WINA
SZUFLADA DREWNIANA ZE SZKŁEM
SZUFLADA DREWNIANA ZE SZKŁEM

DREWNIANY WIESZAK NA KIELISZKI	
Z BOKU GNAZDO	
BLAT WYSUWANY	
PÓŁKA NA WINA	
SZUFLADA DREWNIANA ZE SZKŁEM	
SZUFLADA DREWNIANA ZE SZKŁEM	

Z BOKU GNIAZDO
BLAT WYSUWANY
PÓŁKA NA WINA
SZUFLADA DREWNIANA ZE SZKŁEM
SZUFLADA DREWNIANA ZE SZKŁEM

BLAT WYSUWANY	
PÓŁKA NA WINA	
SZUFLADA DREWNIANA ZE SZKŁEM	
SZUFLADA DREWNIANA ZE SZKŁEM	

SZUFLADA
DREWNIANA
ZE SZKŁEM

SZUFLADA
DREWNIANA
ZE SZKŁEM

SZUFLADA
DREWNIANA
ZE SZKŁEM

KORPUS BARKU
W KOLORZE
ANTRACYTOWYM

PLECY
SZAFKI
FORNIR

LEGENDA:

	ŚCIANY ISTNIEJĄCE
	KIERUNEK OTWIERANIA FRONTÓW
	LINIA POMOCNICZA DO OPISU
	TAŚMA LED UKRYTA STEROWANA SMARTFONEM (CASAMBI)
	PRZEKRÓJ
	SZKŁO DYMIONE
	WIDOCZNE ELEMENTY PŁYTA WIÓROWA ANTRACYT MAT, KORPUSY PŁYTA WIÓROWA KLASYCZNA
	ELEMENTY CZARNE RAL9005.
	ELEMENTY DREWNIANE – FORNIR DĘBOWY W KOLORZE P

BL	FRONT MDF, LAKIEROWANY W KOLORZE BIAŁYM RAL9003 PÓŁMAT
DR	FRONT WYKOŃCZONY FURNIEM DEKORACYJNYM FIRMY 4DESIGN, MODEL TECHNO VENNERS MILLED P6F06 (FURNIR RYFLOWANY 6X6 MM) BARWIONY W KOLORZE PODŁOGI,
	
LU	LISTWA UKRYTA (BIAŁA RAL9003)
P	PÓŁKA
PO	SYSTEM OTWIERANIA PUSH-OPEN
PSZ	PÓŁKA SZKLANA
SZ	SZUFLADA
SZU	SZAFKA UCHYLNA DO GÓRY I DO DOŁU

LURVIG DESIGN
ŁUKASZ SIEMIENIEC
 OS. OŚWIECENIA 47/2, KRAKÓW 31-636
 NIP: 648 276 10 57

PROJEKTANCI:
MGR INŻ. ŁUKASZ SIEMIENIEC

TYTUŁ PROJEKTU:
M 7.C.4

INWESTOR:
KRZYSZTOF RADOSNY

LOKALIZACJA:
UL. ŻŁOTA 11/22, WARSZAWA


TYTUŁ ARKUSZA:
SALON I PRZEDPOKÓJ - PRZEKROJE N. P.

DATA:	SKALA:	FORMAT:	ARKUSZ NR:
22.02.2025	1:50	A3	22

UWAGA:
WSZELKIE PRAWA AUTORSKIE DOTYCZĄCE TEGO RYSUNKU SĄ WŁASNOŚCIĄ
LURVIG DESIGN - ŁUKASZ SIEMIENIEC

PRZED PRZYSTĄPIENIEM DO PRAC BUDOWLANYCH WSZYSTKIE WYMIARY NALEŻY SPRAWDZIĆ NA MIEJSCU INWESTYCJI, W PRZYPADKU STwierdzenia Znaczącego NieZgodności z projektem naleŻy Zwrócić się do projektanta.


Niniejsza dokumentacja jStanowi Część opracowania wielobranżowego, które naleŻy rozpatrywać jako całość, nie naleŻy prowadzić robót w oparciu o dokumentację, jednej branŻy bez sprawdzenia ich odniesienia do pozostałych branŻ. Wszelkie propozycje rozwiązań zamiennych naleŻy omówić z projektantem i uzyskać akceptację inwestora dla ich prowadzenia.

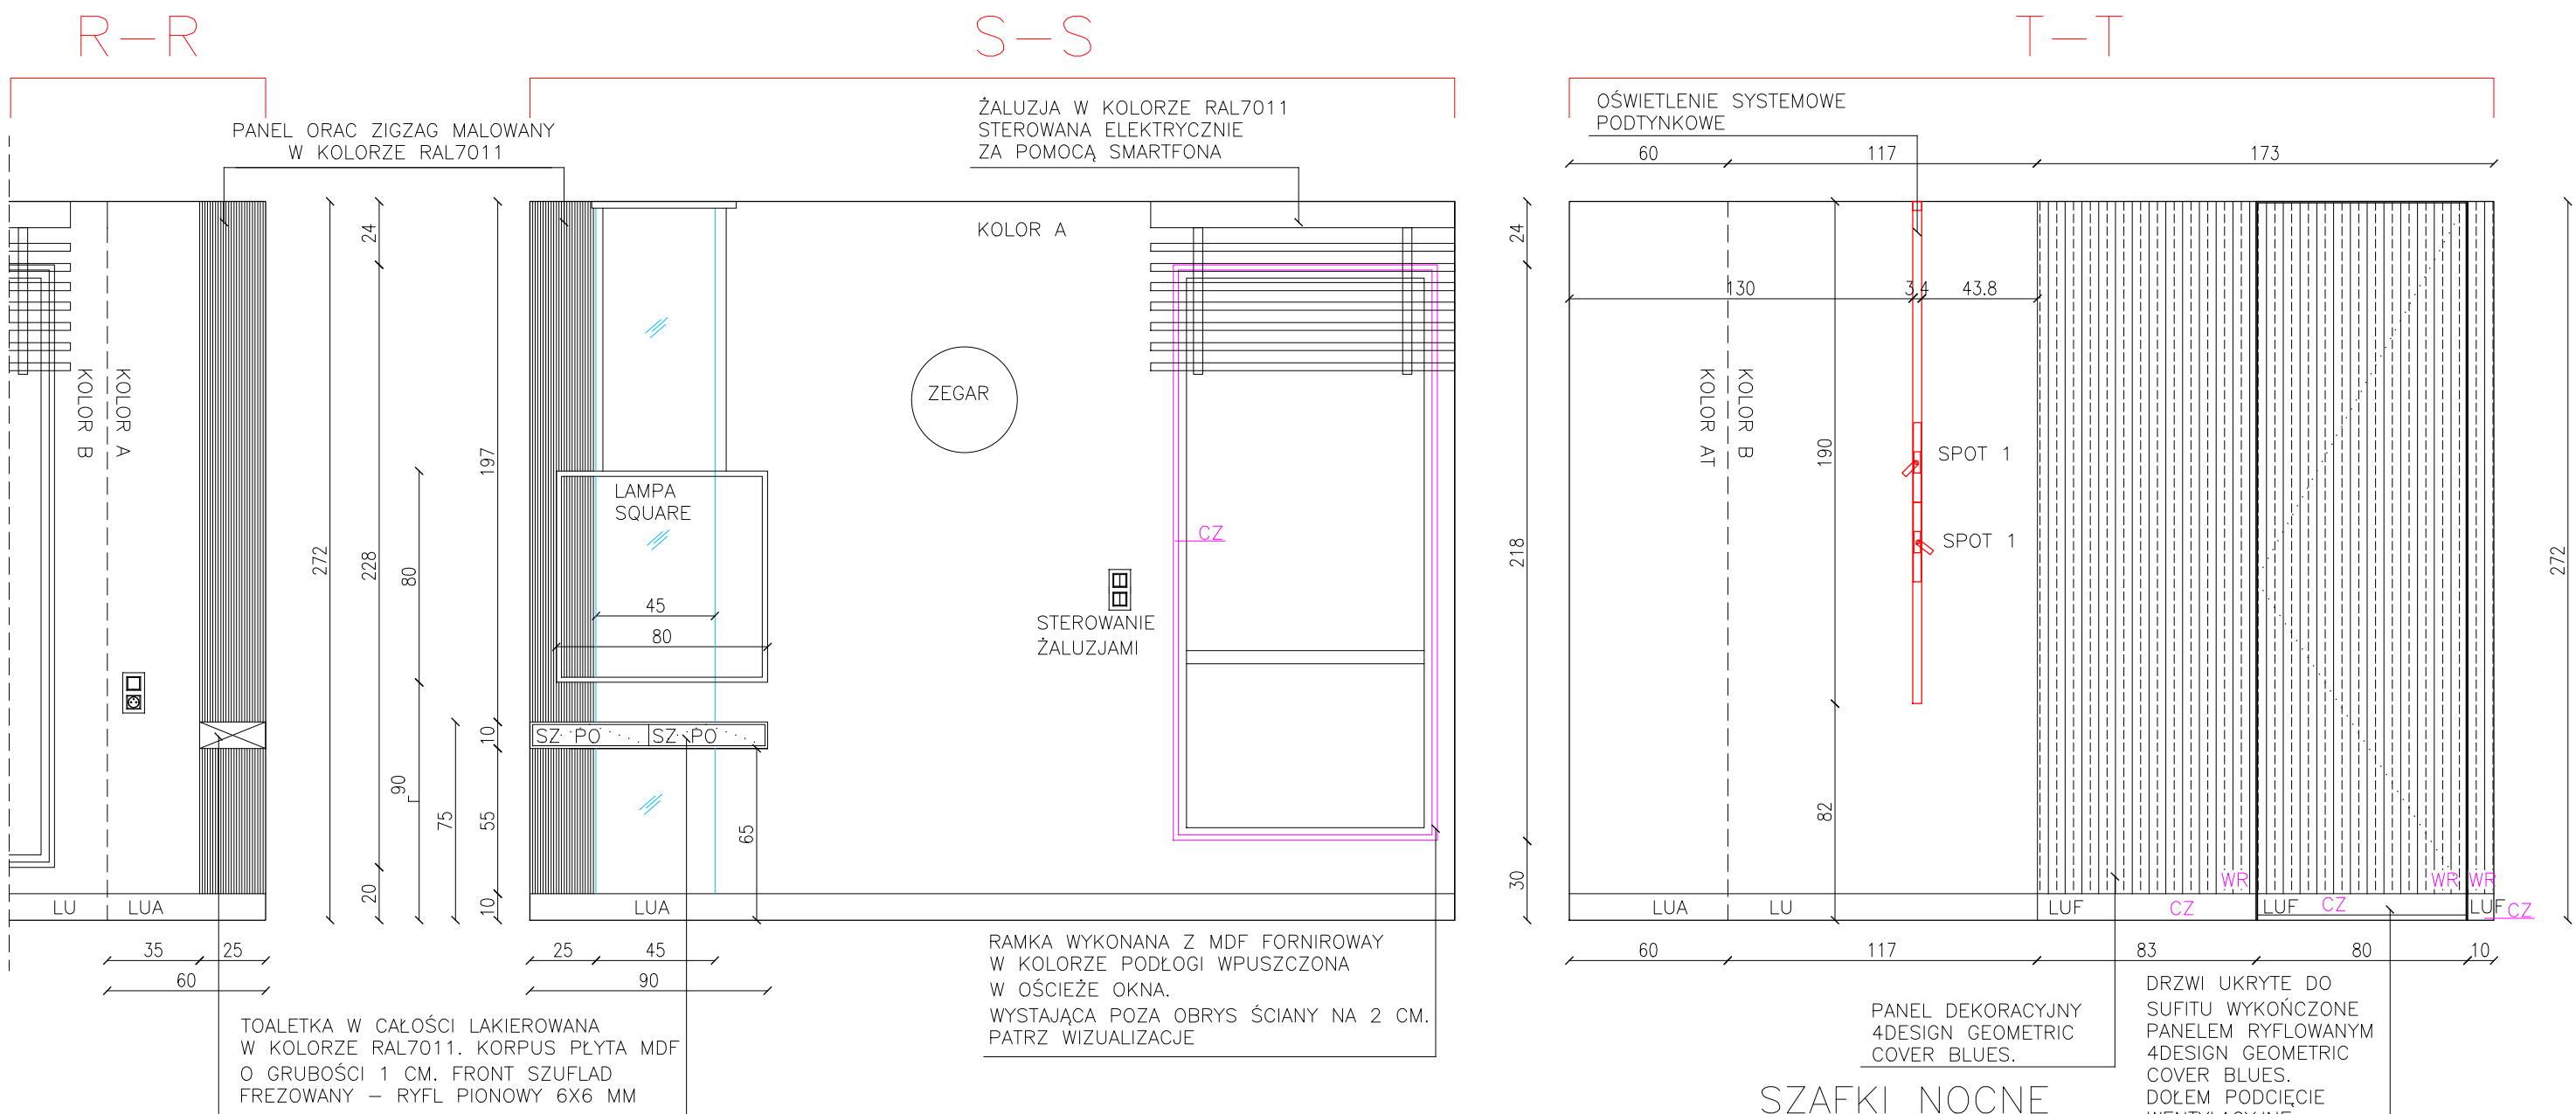

LEGENDA:

- ŚCIANY ISTNIEJĄCE
- KIERUNEK OTWIERANIA FRONTÓW
- LINIA POMOCNICZA DO OPISU
- TAŚMA LED UKRYTA STEROWANA SMARTFONEM (CASAMBI)
- PRZEKRÓJ
- ELEMENTY DREWNIANE – FORNIR DĘBOWY W KOLORZE PODŁOGI
- ELEMENTY CZARNE RAL9005.
- DRZWI I ŚCIANA WYKOŃCZONE PANELEM DEKORACYJNYM FIRMY 4DESIGN, MODEL GEOMETRIC COVER BLUES BARWIONY W KOLORZE PODŁOGI,
- LU LISTWA UKRYTA (BIAŁA RAL9003)
- LUA LISTWA UKRYTA SZARA RAL7011
- LUF LISTWA UKRYTA FORNIR W KOLORZE PODŁOGI
- PO SYSTEM OTWIERANIA PUSH-OPEN
- SZ SZUFLADA

SZAFKI NOCNE

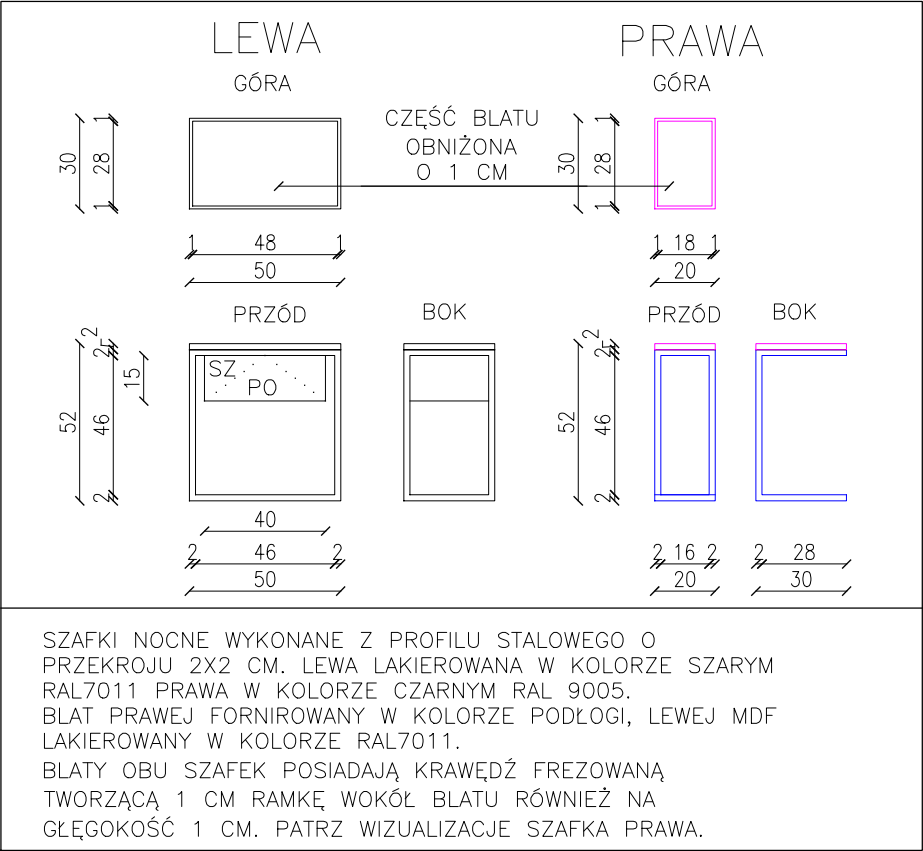

LURVIG DESIGN
ŁUKASZ SIEMIENIEC
OS. OŚWIECENIA 47/2, KRAKÓW 31-636
NIP: 648 276 10 57

PROJEKTANCI:
MGR INŻ. ŁUKASZ SIEMIENIEC

TYTUŁ PROJEKTU:
M 7.C.4

INWESTOR:
KRZYSZTOF RADOSNY

LOKALIZACJA:
UL. ŻŁOTA 11/22, WARSZAWA

TYTUŁ ARKUSZA:
SYPIALNIA - PRZEKROJE R, S, T

DATA: 22.02.2025	SKALA: 1:50	FORMAT: A3	ARKUSZ NR: 23
---------------------	----------------	---------------	------------------

UWAGA:
WSZELKIE PRAWA AUTORSKIE DOTYCZĄCE TEGO RYSUNKU SĄ WŁASNOŚCIĄ LURVIG DESIGN - ŁUKASZ SIEMIENIEC

PRZED PRZYSTĄPIENIEM DO PRAC BUDOWLANYCH WSZYSTKIE WYMIARY NALEŻY SPRAWDZIĆ NA MIEJSCU INWESTYCJI. W PRZYPADKU STWIERDZENIA ZNACZĄCEJ NIEZGODNOŚCI Z PROJEKTEM NALEŻY ZWRÓCIĆ SIĘ DO PROJEKTANTA.

NINIEJSZA DOKUMENTACJA STANOWI CZĘŚĆ OPRACOWANIA WIELOBRANŻOWEGO, KTÓRE NALEŻY ROZPATRYWAĆ JAKO CAŁOŚĆ. NIE NALEŻY PROWADZIĆ ROBÓT W OPARCIU O DOKUMENTACJĘ, JEDNEJ BRANŻY BEZ SPRAWDZENIA ICH ODNIESIENIA DO POZOSTAŁYCH BRANŻ. WSZELKIE PROPOZYCJE ROZWIĄZAŃ ZAMIENNYCH NALEŻY OMÓWIĆ Z PROJEKNTANTEM I UZYSKAĆ AKCEPTACJĘ INWESTORA DLA ICH PROWADZENIA.



LEGENDA		KRAKÓW, 4.11.2021
koszt szacunkowy	0,00	0,00
koszt do oszacowania przez wykonawcę	0,00	0,00
koszt do oszacowania przez	0,00	0,00
do wyboru przez inwestora	0,00	0,00
brakujące	0,00	0,00

	SUMA	25800,00
--	------	----------

SPRZĘT AGD											
31	Lodówka do zabudowy	Kuchnia					szt	1	0,00	0,00	
32	Zamrażarka do zabudowy z kostkarką	Kuchnia					szt	1	0,00	0,00	
33	Płyta grzewcza	Kuchnia					szt	1	0,00	0,00	
34	Tepan	Kuchnia					szt	1	0,00	0,00	
35	Ekspres do kawy do zabudowy	Kuchnia					szt	1	0,00	0,00	
36	Piekarnik z funkcją mikrofalni do zabudowy	Kuchnia					szt	1	0,00	0,00	
37	Zmywarka 60 cm do zabudowy	Kuchnia					szt	1	0,00	0,00	
38	Młynek do zlewu	Kuchnia					szt	1	0,00	0,00	
39	Okap	Kuchnia					szt	1	0,00	0,00	
40	Młynek do zlewu	Kuchnia					szt	1	0,00	0,00	
41	Pralka	łazienka					szt	1	0,00	0,00	
42	Suszarka	łazienka					szt	1	0,00	0,00	
SUMA										0,00	
OGRZEWANIE											
43	Grzejniki duży 58X182	Salon, sypialnia	CORDIVARI FRAME MAX		Ceram City	2 szt biały RAL9003, 2 szt szary RAL7046		szt	4	10113,90	40455,59
44	Zawory do ww grzejników	Salon, sypialnia			Ceram City	chrom		szt	4	446,33	1785,32
45	Maskownica/Rozeta	Salon, sypialnia			Ceram City	chrom		szt	4	80,00	320,00
46	Grzejnik wąski 15x180	Przedpokój, łazienka	Vasco, Bryce Mono		Ceram City			szt	2	3510,96	7021,92
47	Grzejnik wąski 15x200	Przedpokój, łazienka	Vasco, Bryce Mono		Ceram City			szt	2	3712,96	7425,93
48	Skrzynka termostatu do grzejnika Vasco	Przedpokój, łazienka	Vasco, Bryce Mono		Ceram City	chrom		szt	2	1613,98	3227,96
49	Poręcz na ręcznik do Vasco Bryce	łazienka	Bryce PORECZ 286 X 110	118370200009005	Ceram City	czarny RAL9005		szt	2	719,99	1439,99
SUMA										61676,71	

ŁAZIENKA											
78	Deszczownica podtynkowa 60x60 cm	Armatura	Gessi Afilo Shower system	57509	Ceram City	706 Black Metal PVD	Instrukcja montażu	szt	1	20532,78	20532,78
79	Nakładka na deszczownicę	Armatura	Gessi Afilo Shower system	57509	Ceram City	706 Black Metal PVD		szt	1	8463,11	8463,11
80	Bateria bidetowa	Armatura	Gessi Retangolo bidetowa	53007	Ceram City	706 Black Metal PVD		szt	1	3365,78	3365,78
81	Bateria umywalkowa podtynkowa	Armatura	Gessi Retangolo umywalkowa	53088	Ceram City	706 Black Metal PVD	sprawdzić długość wylewki	szt	2	4031,77	8063,54
82	Element podtynkowy do ww baterii	Armatura	Gessi Retangolo umywalkowa	44697	Ceram City			szt	2	983,61	1967,21
83	Umywalka 50x214 cm	Ceramika	Inspiracja	na wymiar	Luxum	biały mat - kolor dopasowany do ceramiki WC	na wymiar	szt	1	9245,00	9245,00
84	Bateria prysznicowa podtynkowa	Armatura	Gessi Retangolo prysznicowa	43028	Ceram City	706 Black Metal PVD	do sprawdzenia w sklepie, dodatkowe zdjęcie	szt	1	11193,65	11193,65
85	Element podtynkowy do ww baterii	Armatura	Gessi Retangolo prysznicowa	43107	Ceram City			szt	1	5394,47	5394,47
86	Słuchawka z przyłączem	Armatura	Gessi Retangolo słuchawka	20123	Ceram City	706 Black Metal PVD		szt	1	3125,00	3125,00
87	Włącznik oświetlenia do deszczownicy wewnątrz	Armatura	Gessi	R5255	Ceram City	706 Black Metal PVD		szt	1	3171,11	3171,11
88	Toaleta wisząca	Ceramika	ArtCeram, A16		Ceram City	biały mat		szt	1	2822,85	2822,85
89	Deska wolnoopadająca do ww toalety	Ceramika	ArtCeram, A16		Ceram City	biały mat		szt	1	1354,97	1354,97
90	Bidet wiszący	Ceramika	ArtCeram, A16		Ceram City	biały mat		szt	1	2822,85	2822,85
91	Przycisk WCWiega podtynkowy	Armatura	Viega,	8332.3/645182	Ceram City	do wypełnienia własnym materiałem		szt	1	799,50	799,50
92	Stelaż Wiega do WC	Armatura	Viega, EcoPlus WC	nr wzoru 8161.2	Ceram City	plus akcesoria		szt	1	1113,15	1113,15
93	Stelaż Wiega do bidetu	Armatura	Viega, EcoPlus, bidet	nr wzoru 8167.6	Ceram City	plus akcesoria		szt	1	816,72	816,72
94	Lustro				Luxum	kompozyt		szt	1	1200,00	1200,00
95	Mata grzewcza do lustra				Ceram City			szt	1	200,00	200,00
96	Sauna Urban wraz z kabiną prysznicową (szkło)	Sauna	Asenso Urban		Ceram City			szt	1	62422,75	62422,75
97	Płytki 120x120 cm jasny	Ceramika	Cotto D'Este Lithos, Moon		Ceram City		10 szt	m/kw	14,4	507,35	7305,85
98	Płytki 120x260 cm jasny	Ceramika	Cotto D'Este Lithos, Moon		Ceram City		7 szt	m/kw	21,84	568,69	12420,20
99	Płytki 120x260 cm ciemny	Ceramika	Cotto D'Este Lithos, Karbon		Ceram City		8 szt	m/kw	24,96	568,69	14194,51
100	Raw Decor biały połysk 12x92 mm	Ceramika			Ceram City	biały połysk		m/kw	2	1104,54	2209,08
101	Raw Decor czarny mat 15x14.4 mm	Ceramika	RawDecor, Stick		Ceram City	czarny mat	na zamówienie	m/kw	1	1104,54	1104,54
102	Odpyły liniowy ścienny	Armatura	Advantix Vario	300-1200 + Vario SR	Ceram City	czarny mat	wraz z rusztem	szt	1	2991,36	2991,36
103	Szczotka WC	Akcesoria	Gessi, Retangalo,	20819	Ceram City	706 Black Metal PVD		szt	1	3155,74	3155,74
104	Wieszak na papier toaletowy	Akcesoria	Gessi, Retangalo,	20855	Ceram City	706 Black Metal PVD		szt	1	1531,77	1531,77
105	Reling na ręcznik 45 cm	Akcesoria	Gessi, Retangalo,	20900	Ceram City	706 Black Metal PVD		szt	2	2054,31	4108,62
106	Drzwiczki rewizyjne ukryte	Akcesoria	Drzwiczki rewizyjne ETP 50x50	ETP 50x50				szt	1	800,00	800,00
107	Kratka wentylacyjna pod prysznicem	Wentylacja	KRATKA ENIGMA KWADRAT 18X18 - DO OTWORU 125X125 MM,			RAL7011		szt	1	193,00	193,00
108	Szafka pod umywalkę	Meble na wymiar			Stolarz			kpl	1	5000,00	5000,00
109	Zabudowa z pralką i suszarką	Meble na wymiar			Stolarz			kpl	1	15000,00	15000,00
110	Zabudowa WC z szafkami	Meble na wymiar			Stolarz			kpl	1	8000,00	8000,00
SUMA										226089,11	
Całkowity koszt										1062844,91	

Poniższy kosztorys wykonany został w oparciu o aktualne ceny rynkowe, które z czasem mogą ulec zmianie. Stanowi on punkt odniesienia w planowaniu budżetu realizacji

Tworzę Styl
EKOWE



**ŁUKASZ
SIEMIENIEC**
Twój Ulubiony Projektant