



**ŁUKASZ**  
**SIEMIENIEC**  
*Twój Ulubiony Projektant*

# PROJEKT ARANŻACYJNY

---

## **ZAŁOŻENIA PROJEKTU**

Jeśli zależy Ci na dobrym projekcie, który zapewni Ci wykonanie remontu i wyposażenie wnętrza zgodnie z Twoimi potrzebami, ale Twój budżet nie jest zbyt wielki – to Projekt Aranżacyjny jest właśnie dla Ciebie.

Na początku otrzymasz ode mnie DWIE koncepcje rozplanowania układu funkcjonalnego (bez zmiany układu ścian), z których wybierzesz jedną. Następnie po wyborze materiałów i produktów zaprezentuję Ci projekt za pomocą tablic VISUALBOARD (format 2D) dla każdego pomieszczenia osobno. Dzięki temu zobaczysz i poczujesz klimat projektowanych wnętrz.

Finalna dokumentacja zawiera wszelkie podstawowe, ale niezbędne rysunki do tego aby prawidłowo wykonać remont i wyposażać nieruchomość. Składa się na nią między innymi projekt mebli kuchennych na wymiar, projekt łazienki oraz projekt dwóch mebli na wymiar (np. szafa w sypialni). Dokumentacja zawiera również projekt oświetlenia i gniazd elektrycznych oraz zestawienie materiałów z budżetem.

## **ETAPY PROJEKTU**

- analiza potrzeb - rozmowa na żywo lub online,
- rzeczywisty pomiar lub otrzymanie pliku z wymiarami,
- wymiana inspiracji i pomysłów - linki wysłane przez email,
- koncepcja układu funkcjonalnego - 2 wersje,
- wybór jednej wersji koncepcji do dalszej rozbudowy,
- wizyta w sklepach w celu wyboru materiałów: podłogi, drzwi, płytki, kanapa, łóżko itp.
- wybór pozostałych materiałów - linki wysłane przez email,
- wykonanie visualboardów na podstawie wizyty w sklepach i wybranych wcześniej materiałów (max 2 wersje każdego pomieszczenia)
- akceptacja visualbordów,
- przygotowanie finalnej dokumentacji projektowej,
- przekazanie dokumentacji, BUDŻET Budżet do zrealizowania projektu jest ustalany z inwestorem i uwzględnia jego możliwości finansowe. Jednak nie może być mniejszy niż 100 tyś./zł.

### **CZAS REALIZACJI**

6-8 tygodni.

### **WIZYTY W SKLEPACH**

Maksymalnie 6h.

### **BUDŻET REALIZACJI INWESTYCJI**

Minimum 100 tyś/PLN całość inwestycji

### **DOKUMENTACJA PROJEKTOWA**

- rzut stanu pierwotnego,
- rzut wybranej koncepcji układu funkcjonalnego,
- rzut z projektem oświetlenia,
- rzut z projektem gniazd elektrycznych i sieciowych,
- rzut z opisem wykończenia powierzchni,
- rzut i przekroje z projektem łazienki,
- rzut z projektem mebli,
- przekrój z projektem kuchni,
- przekrój z projektem jednego mebla do zabudowy,
- visualboardy,
- zestawienie materiałów wykończeniowych w formie e-mail z linkami do stron producentów.

### **CENA**

Cała lub fragment nieruchomości o powierzchni nie mniejszej niż 30 m/kw  
- 200,00 zł/m/kw.

### **PŁATNOŚĆ**

W trzech ratach:

- pierwsza 40% po podpisaniu umowy,
- druga 40% po zaakceptowaniu visualboardów,
- trzecia 20% po otrzymaniu finalnej dokumentacji.

PRZYKŁADOWA  
DOKUMENTACJA PROJEKTOWA  
CZĘŚCI DWUPOZIOMOWEGO MIESZKANIA  
PRZY UL. PROSTEJ 1/33 W KRAKOWIE.

*INWESTOR: DAWID SŁONECKI  
WYKONAŁ MGR INŻ. ŁUKASZ SIEMIENIEC  
KRAKÓW, 20.02.2025*

## 1. SPIS TREŚCI:

1. SPIS TREŚCI
2. PRAWA AUTORSKIE I ROZWIĄZANIA ZAMIENNE
3. VISUALBOARD
  - A. KUCHNIA
  - B. ŁAZIENKI
  - C. SALON
  - D. BIURO
  - E. WIATROŁAP, JADALNIA, SCHODY
4. LISTA ARKUSZY
5. ARKUSZE PROJEKTOWE Z OPISAMI (NUMERY: 1-12)
6. ZESTAWIENIE MATERIAŁÓW WRAZ Z BUDŻETEM

## 2. PRAWA AUTORSKIE I ROZWIĄZANIA ZAMIENNE

Wszelkie prawa autorskie dotyczące projektu są własnością TWÓJ ULUBIONY PROJEKTANT ŁUKASZ SIEMIENIEC. Z chwilą zapłaty pełnego wynagrodzenia za projekt Projektant udziela licencji wyłącznej na wykonanie projektu w zakresie zastosowania jego do jednorazowego wykonania prac wykończeniowych objętych projektem.

Niniejsza dokumentacja stanowi część opracowania wielobranżowego, które należy rozpatrywać jako całość. Nie należy prowadzić robót w oparciu o dokumentację, jednej branży bez sprawdzenia ich odniesienia do pozostałych branż. Przed przystąpieniem do prac budowlano-wykończeniowych wszystkie wymiary należy sprawdzić na miejscu inwestycji. W przypadku stwierdzenia znaczącej niezgodności z projektem należy zwrócić się do Projektanta.

Wszelkie propozycje rozwiązań zamiennych należy omówić z Projektantem i uzyskać akceptację Inwestora dla ich prowadzenia. W przeciwnym wypadku osoba samodzielnie podejmująca decyzję o dokonaniu jakichkolwiek zmian wszelką odpowiedzialność bierze na siebie.

Całość wyposażenia stanowi propozycję projektanta. Inwestor może dokonać zmian proponowanych elementów wyposażenia bez konsultacji z projektantem jednak w takiej sytuacji Projektant nie odpowiada za efekt końcowy zrealizowanego projektu.

Wszelkie prace remontowo budowlane zarówno te opisane jak i nie opisane w projekcie powinny zostać wykonane zgodnie ze sztuką budowlaną dając efekt wizualny widoczny na wizualizacjach.

### 3A. VISUALBOARD KUCHNIA





### 3B. VISUALBOARD ŁAZIENKI



GÓRNA





ŁUKASZ  
SIEMIENIEC

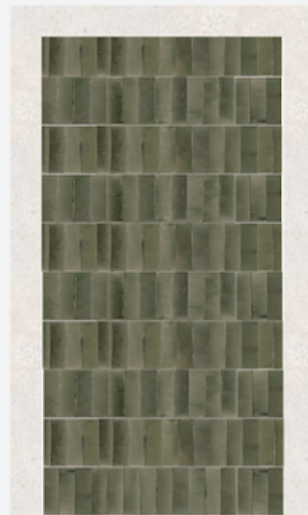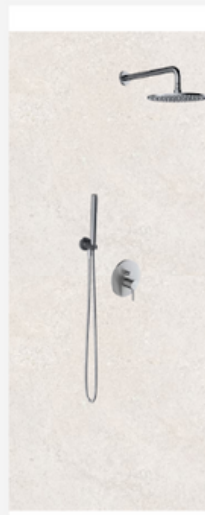


DOLNA

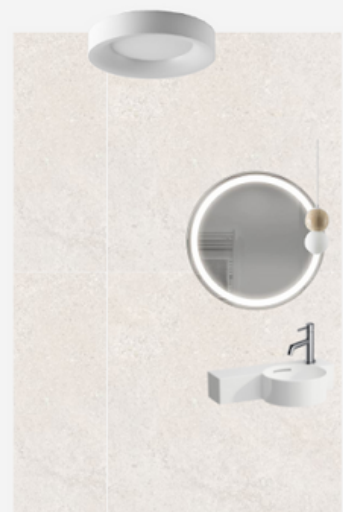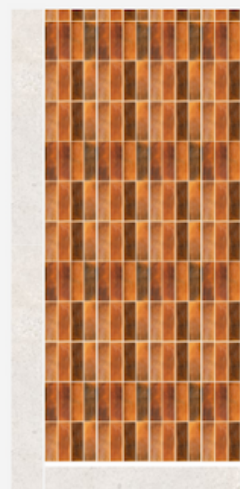

### 3C. VISUALBOARD SALON

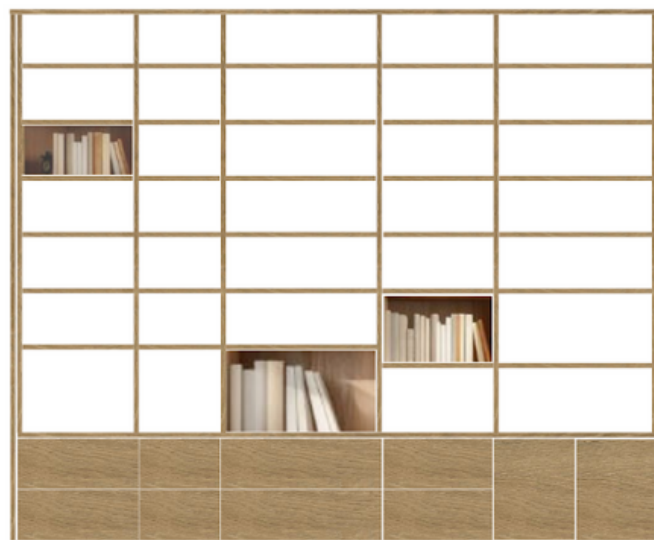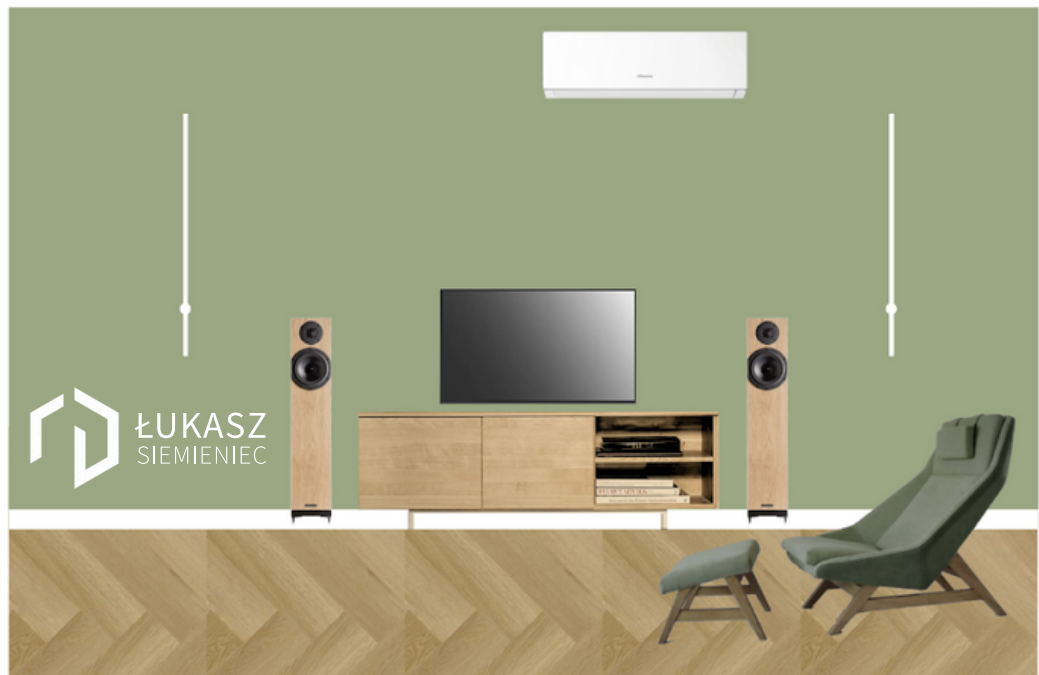

### 3D. VISUALBOARD BIURO

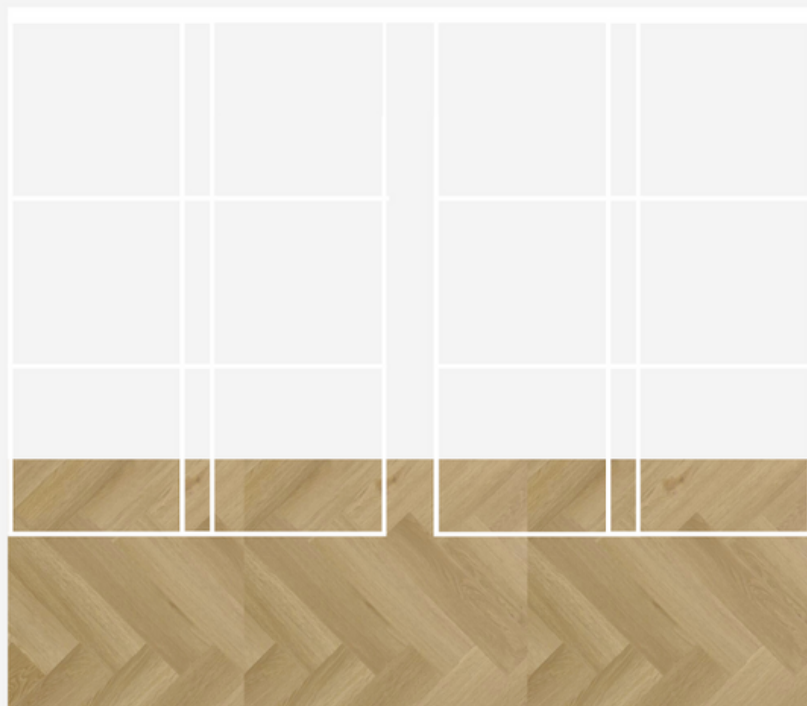

### 3E. VISUALBOARD WIATROŁAP, JADALNIA, SCHODY



## 4. LISTA ARKUSZY:

1. STAN PIERWOTNY,
2. KONCEPCJA,
3. OŚWIETLENIE,
4. GNIAZDA ELEKTRYCZNE I SIECIOWE,
5. WYKOŃCZENIE POWIERZCHNI
6. ŁAZIENKA DOLNA - RZUT I PRZEKROJE,
7. ŁAZIENKA GÓRNA - RZUT I PRZEKROJE E,F,
8. ŁAZIENKA GÓRNA - PRZEKROJE G,H,
9. MEBLE RZUT,
10. KUCHNIA - PRZEKROJE,
11. WYSPA I WITRYNA - PRZEKROJE,
12. ŚCIANA SZKLANA I BIBLIOTECZKA - PRZEKROJE,

LEGENDA:

- ŚCIANY ISTNIEJĄCE
- LINIA WYZNACZAJĄCA OBSZAR POMIESZCZENIA
- SKOSY DACHOWE
- OTWÓR W STROPIE NA SCHODY
- WENTYLACJA
- KLIMATYZACJA
- h

TM

SKRZYNKA ELEKTRYCZNA
- h


OP

SKRZYNIA REWIZYJNA OGRZEWANIA PODŁOGOWEGO
- H

WYSOKOŚĆ DO SUFITU PODANA W CM
- hp

WYSOKOŚĆ PARAPETU PODANA W CM
- WD

WIDEODOMOFON

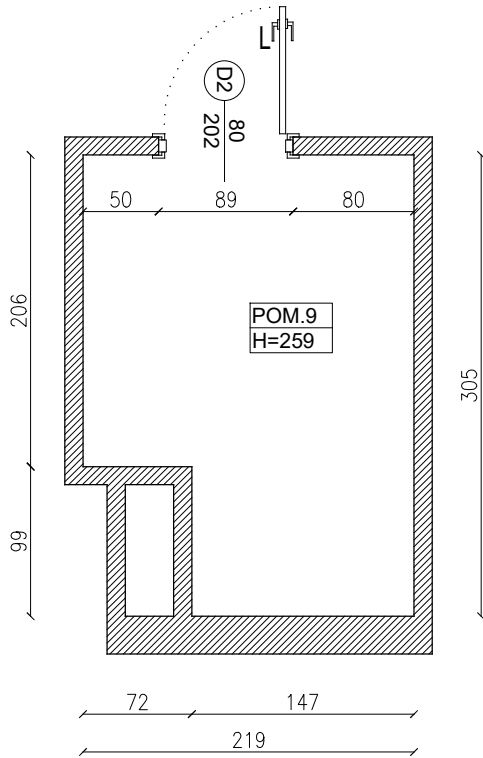

POWIERZCHNIA POMIESZCZEŃ

| NR. POM.                  | NAZWA POM.     | POWIERZCHNIA |
|---------------------------|----------------|--------------|
| 1                         | WIATROŁAP      | 4,49M²       |
| 2                         | KOMUNIKACJA    | 17,62M²      |
| 3                         | BIURO          | 8,82M²       |
| 4                         | SALON          | 27,72M²      |
| 5                         | TOALETA        | 2,36M²       |
| 6                         | POM. GOSP      | POZA OPRAC.  |
| 7                         | KUCHNIA        | 9,47M²       |
| 8                         | JADALNIA       | 10,00M²      |
| 9                         | ŁAZIENKA GÓRNA | 6,07M²       |
| ŁĄCZNA PROJ. POWIERZCHNIA |                | 86,55M²      |

LURVIG DESIGN  
ŁUKASZ SIEMIENIEC  
OS. OŚWIECENIA 47/2, KRAKÓW 31-636  
NIP: 648 276 10 57

PROJEKTANCI:  
MGR INŻ. ŁUKASZ SIEMIENIEC

TYTUŁ PROJEKTU:  
FRAGMENT DWUPOZIOMOWEGO MIESZKANIA

INWESTOR:  
DAWID SŁONECKI

LOKALIZACJA:  
KRAKÓW, UL.PROSTA 1/33

TYTUŁ ARKUSZA:  
STAN PIERWOTNY

|                     |                |               |                 |
|---------------------|----------------|---------------|-----------------|
| DATA:<br>20.02.2025 | SKALA:<br>1:50 | FORMAT:<br>A3 | ARKUSZ NR:<br>1 |
|---------------------|----------------|---------------|-----------------|

UWAGA:  
WSZELKIE PRAWA AUTORSKIE DOTYCZĄCE TEGO RYSUNKU SĄ WŁASNOŚCIĄ LURVIG DESIGN - ŁUKASZ SIEMIENIEC


PRZED PRZYSTĄPIENIEM DO PRAC BUDOWLANYCH WSZYSTKIE WYMIARY NALEŻY SPRAWDZIĆ NA MIEJSCU INWESTYCJI. W PRZYPADKU STWIERDZENIA ZNACZĄCEJ NIEZGODNOŚCI Z PROJEKTEM NALEŻY ZWRÓCIĆ SIĘ DO PROJEKTANTA.

NINIEJSZA DOKUMENTACJA STANOWI CZĘŚĆ OPRACOWANIA WIELOBRANŻOWEGO, KTÓRE NALEŻY ROZPATRYWAĆ JAKO CAŁOŚĆ. NIE NALEŻY PROWADZIĆ ROBÓT W OPARCIU O DOKUMENTACJĘ, JEDNEJ BRANŻY BEZ SPRAWDZENIA ICH ODNIESIENIA DO POZOSTAŁYCH BRANŻ. WSZELKIE PROPOZYCJE ROZWIĄZAŃ ZAMIENNYCH NALEŻY OMÓWIĆ Z PROJEKTANTEM I UZYSKAĆ AKCEPTACJĘ INWESTORA DLA ICH PROWADZENIA.

LEGENDA:

- ŚCIANY ISTNIEJĄCE
- ŚCIANY PROJEKTOWANE BLOCZKI YTONG
- LINIA ŁAMANIA SKOSU DACHOWEGO
- LINIA POMOCNICZA DO OPISU
- SUFIT PODWIESZANY
- GRZEJNIKI
- MEBLE/WYPOSAŻNIE
- MEBLE WISZĄCE
- KLIMATYZACJA
- ZASŁONY
- DRAŻEK Z WIESZAKAMI
- \*

LODÓWKA
- PIEKARNIK + MIKROFALÓWKA
- ZMYWARKA

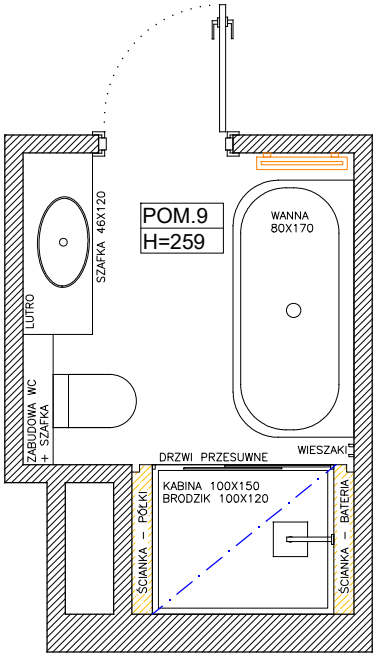

POWIERZCHNIA POMIESZCZEŃ

| NR. POM.                  | NAZWA POM.     | POWIERZCHNIA |
|---------------------------|----------------|--------------|
| 1                         | WIATROŁAP      | 4,49M²       |
| 2                         | KOMUNIKACJA    | 17,62M²      |
| 3                         | BIURO          | 8,82M²       |
| 4                         | SALON          | 27,72M²      |
| 5                         | TOALETA        | 2,36M²       |
| 6                         | POM. GOSP      | POZA OPRAC.  |
| 7                         | KUCHNIA        | 9,47M²       |
| 8                         | JADALNIA       | 10,00M²      |
| 9                         | ŁAZIENKA GÓRNA | 6,07M²       |
| ŁĄCZNA PROJ. POWIERZCHNIA |                | 86,55M²      |

LURVIG DESIGN  
ŁUKASZ SIEMIENIEC  
OS. OŚWIECENIA 47/2, KRAKÓW 31-636  
NIP: 648 276 10 57

PROJEKTANCI:  
MGR INŻ. ŁUKASZ SIEMIENIEC

TYTUŁ PROJEKTU:  
FRAGMENT DWUPOZIOMOWEGO MIESZKANIA

INWESTOR:  
DAWID SŁONECKI

LOKALIZACJA:  
KRAKÓW, UL.PROSTA 1/33


TYTUŁ ARKUSZA:  
KONCEPCJA

|                     |                |               |                 |
|---------------------|----------------|---------------|-----------------|
| DATA:<br>20.02.2025 | SKALA:<br>1:50 | FORMAT:<br>A3 | ARKUSZ NR:<br>2 |
|---------------------|----------------|---------------|-----------------|

UWAGA:  
WSZELKIE PRAWA AUTORSKIE DOTYCZĄCE TEGO RYSUNKU SĄ WŁASNOŚCIĄ LURVIG DESIGN - ŁUKASZ SIEMIENIEC

PRZED PRZYSTĄPIENIEM DO PRAC BUDOWLANYCH WSZYSTKIE WYMIARY NALEŻY SPRAWDZIĆ NA MIEJSCU INWESTYCJI. W PRZYPADKU STWIERDZENIA ZNACZĄCEJ NIEZGODNOŚCI Z PROJEKTEM NALEŻY ZWRÓCIĆ SIĘ DO PROJEKTANTA.

NINIEJSZA DOKUMENTACJA STANOWI CZĘŚĆ OPRACOWANIA WIELOBRANŻOWEGO, KTÓRE NALEŻY ROZPATRYWAĆ JAKO CAŁOŚĆ. NIE NALEŻY PROWADZIĆ ROBÓT W OPARCIU O DOKUMENTACJĘ, JEDNEJ BRANŻY BEZ SPRAWDZENIA ICH ODNIESIENIA DO POZOSTAŁYCH BRANŻ. WSZELKIE PROPOZYCJE ROZWIĄZAŃ ZAMIENNYCH NALEŻY OMÓWIĆ Z PROJEKNTANTEM I UZYSKAĆ AKCEPTACJĘ INWESTORA DLA ICH PROWADZENIA.

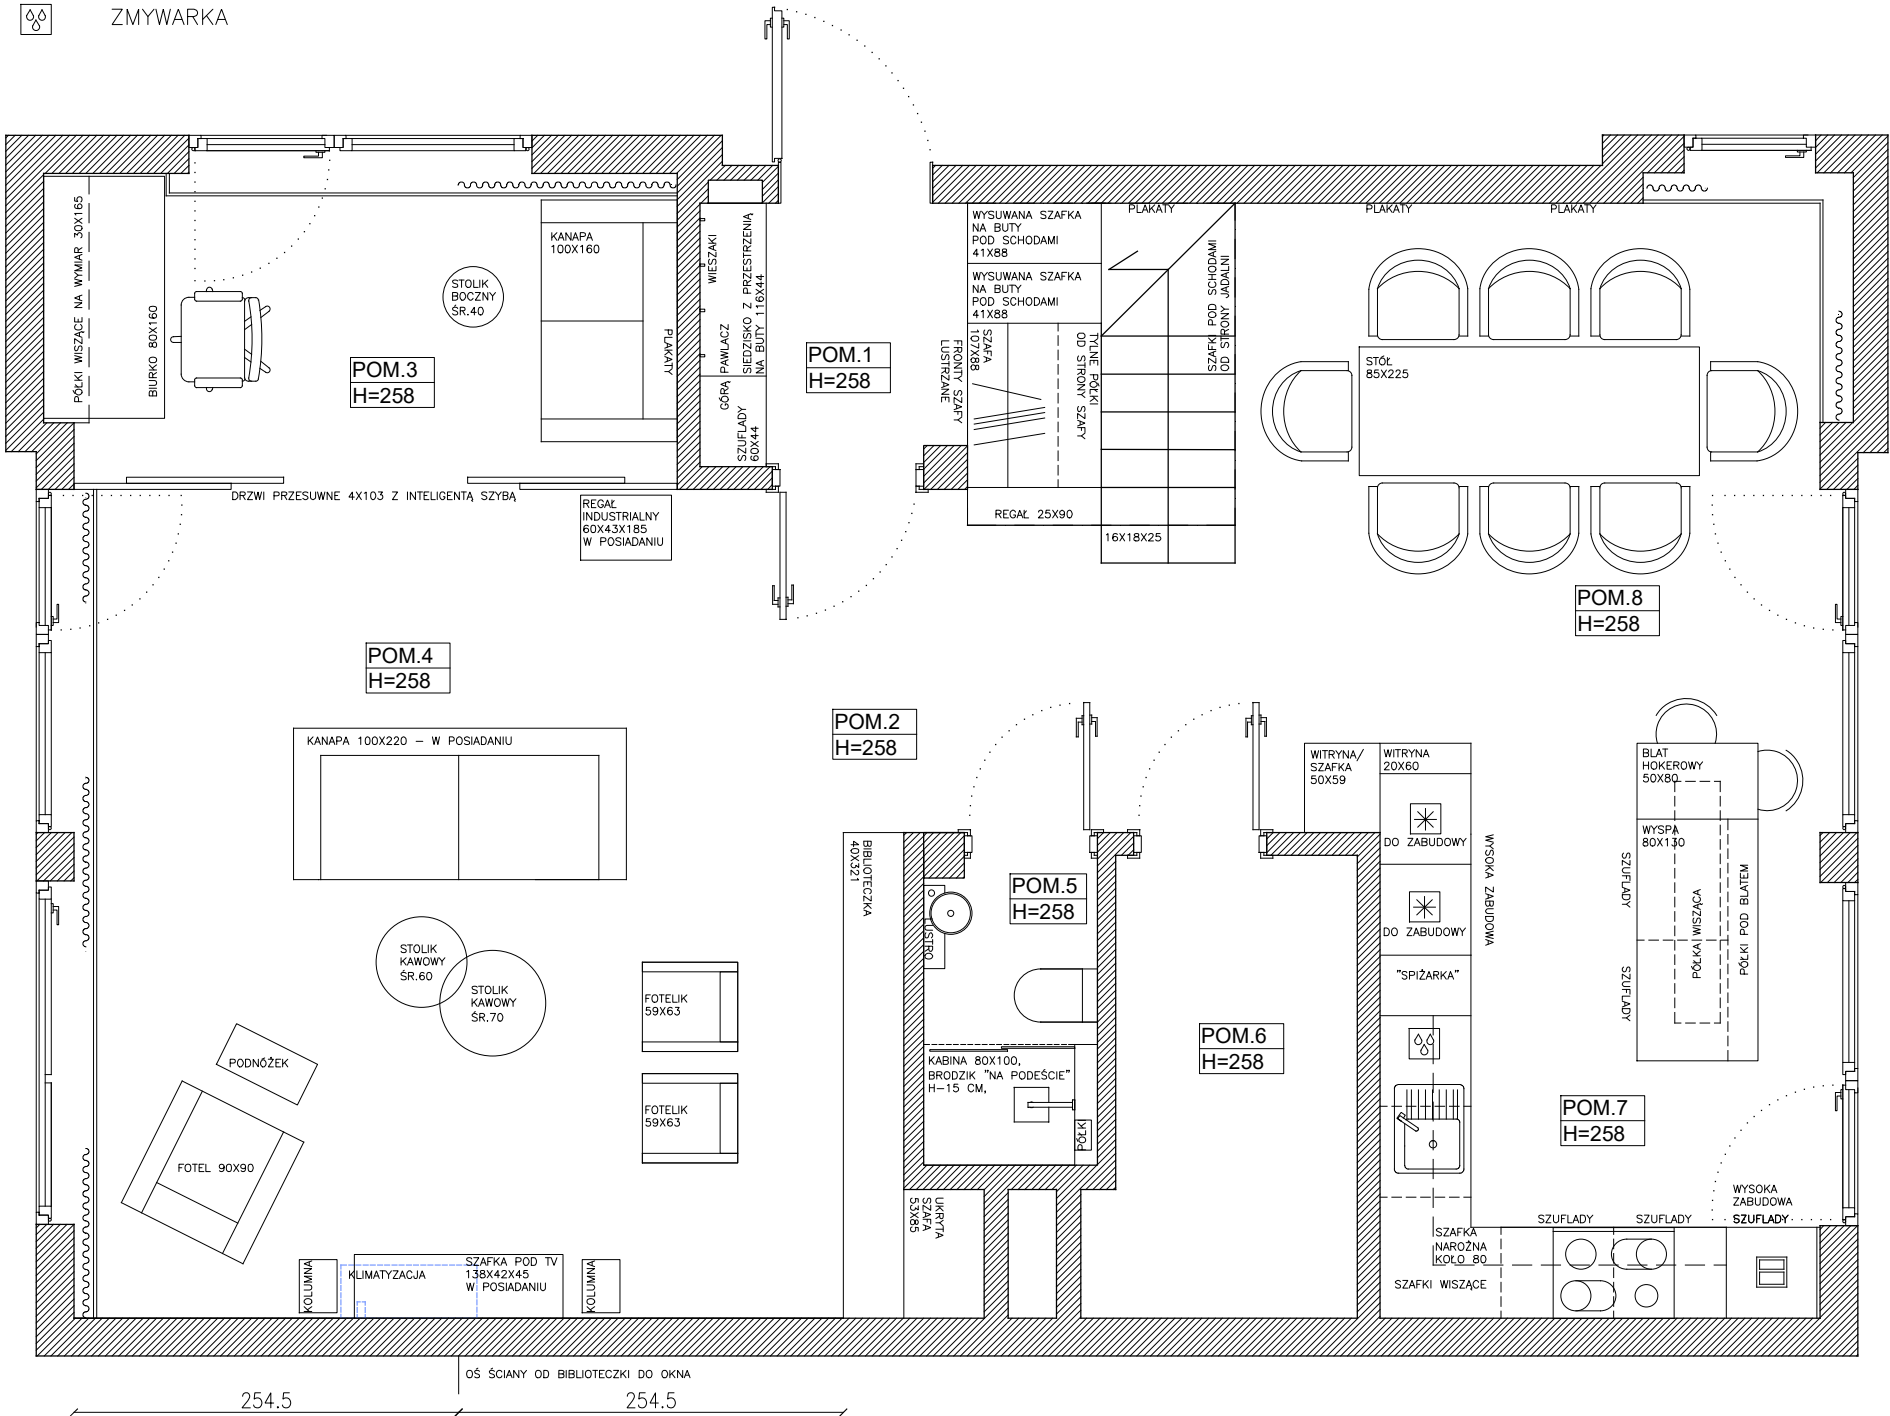



LEGENDA:

- ŚCIANY ISTNIEJĄCE
- A

OZNACZENIE LAMP I WŁĄCZNIKÓW
- h

WYSOKOŚĆ OD PODŁOGI
- h 1

GNIAZDKO ELEKTRYCZNE POJEDYNCZE
- h 2



GNIAZDKO ELEKTRYCZNE PODWÓJNE NA OSOBNYCH PUSZKACH
- h 4

GNIAZDKO ELEKTRYCZNO TELEWIZYJNE NA POCZWÓRNEJ RAMCE
- h

PRZELĄCZNIK OŚWIETLENIA POJEDYNCZY
- BZC

GNIAZDO BRYZGOSZCZELNE
- h TM

SKRZYNKA ELEKTRYCZNA

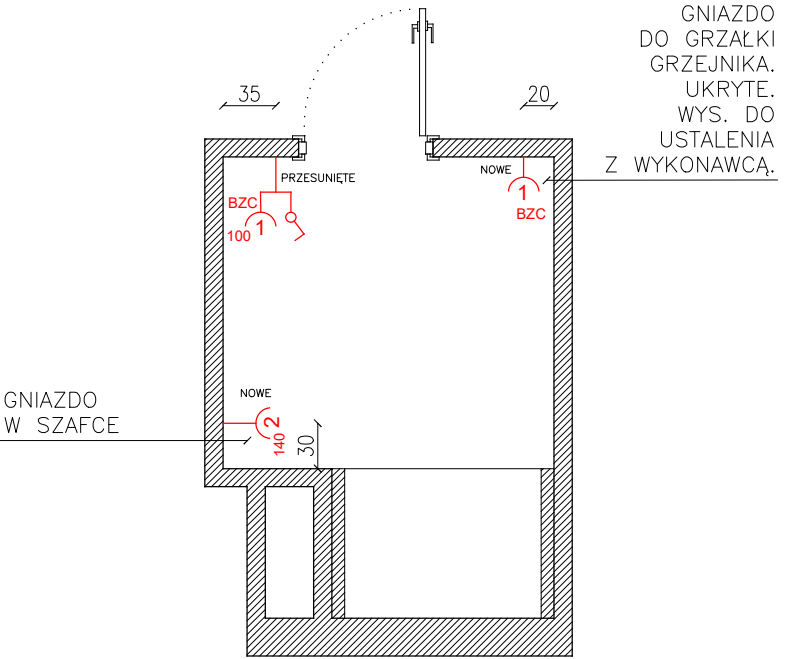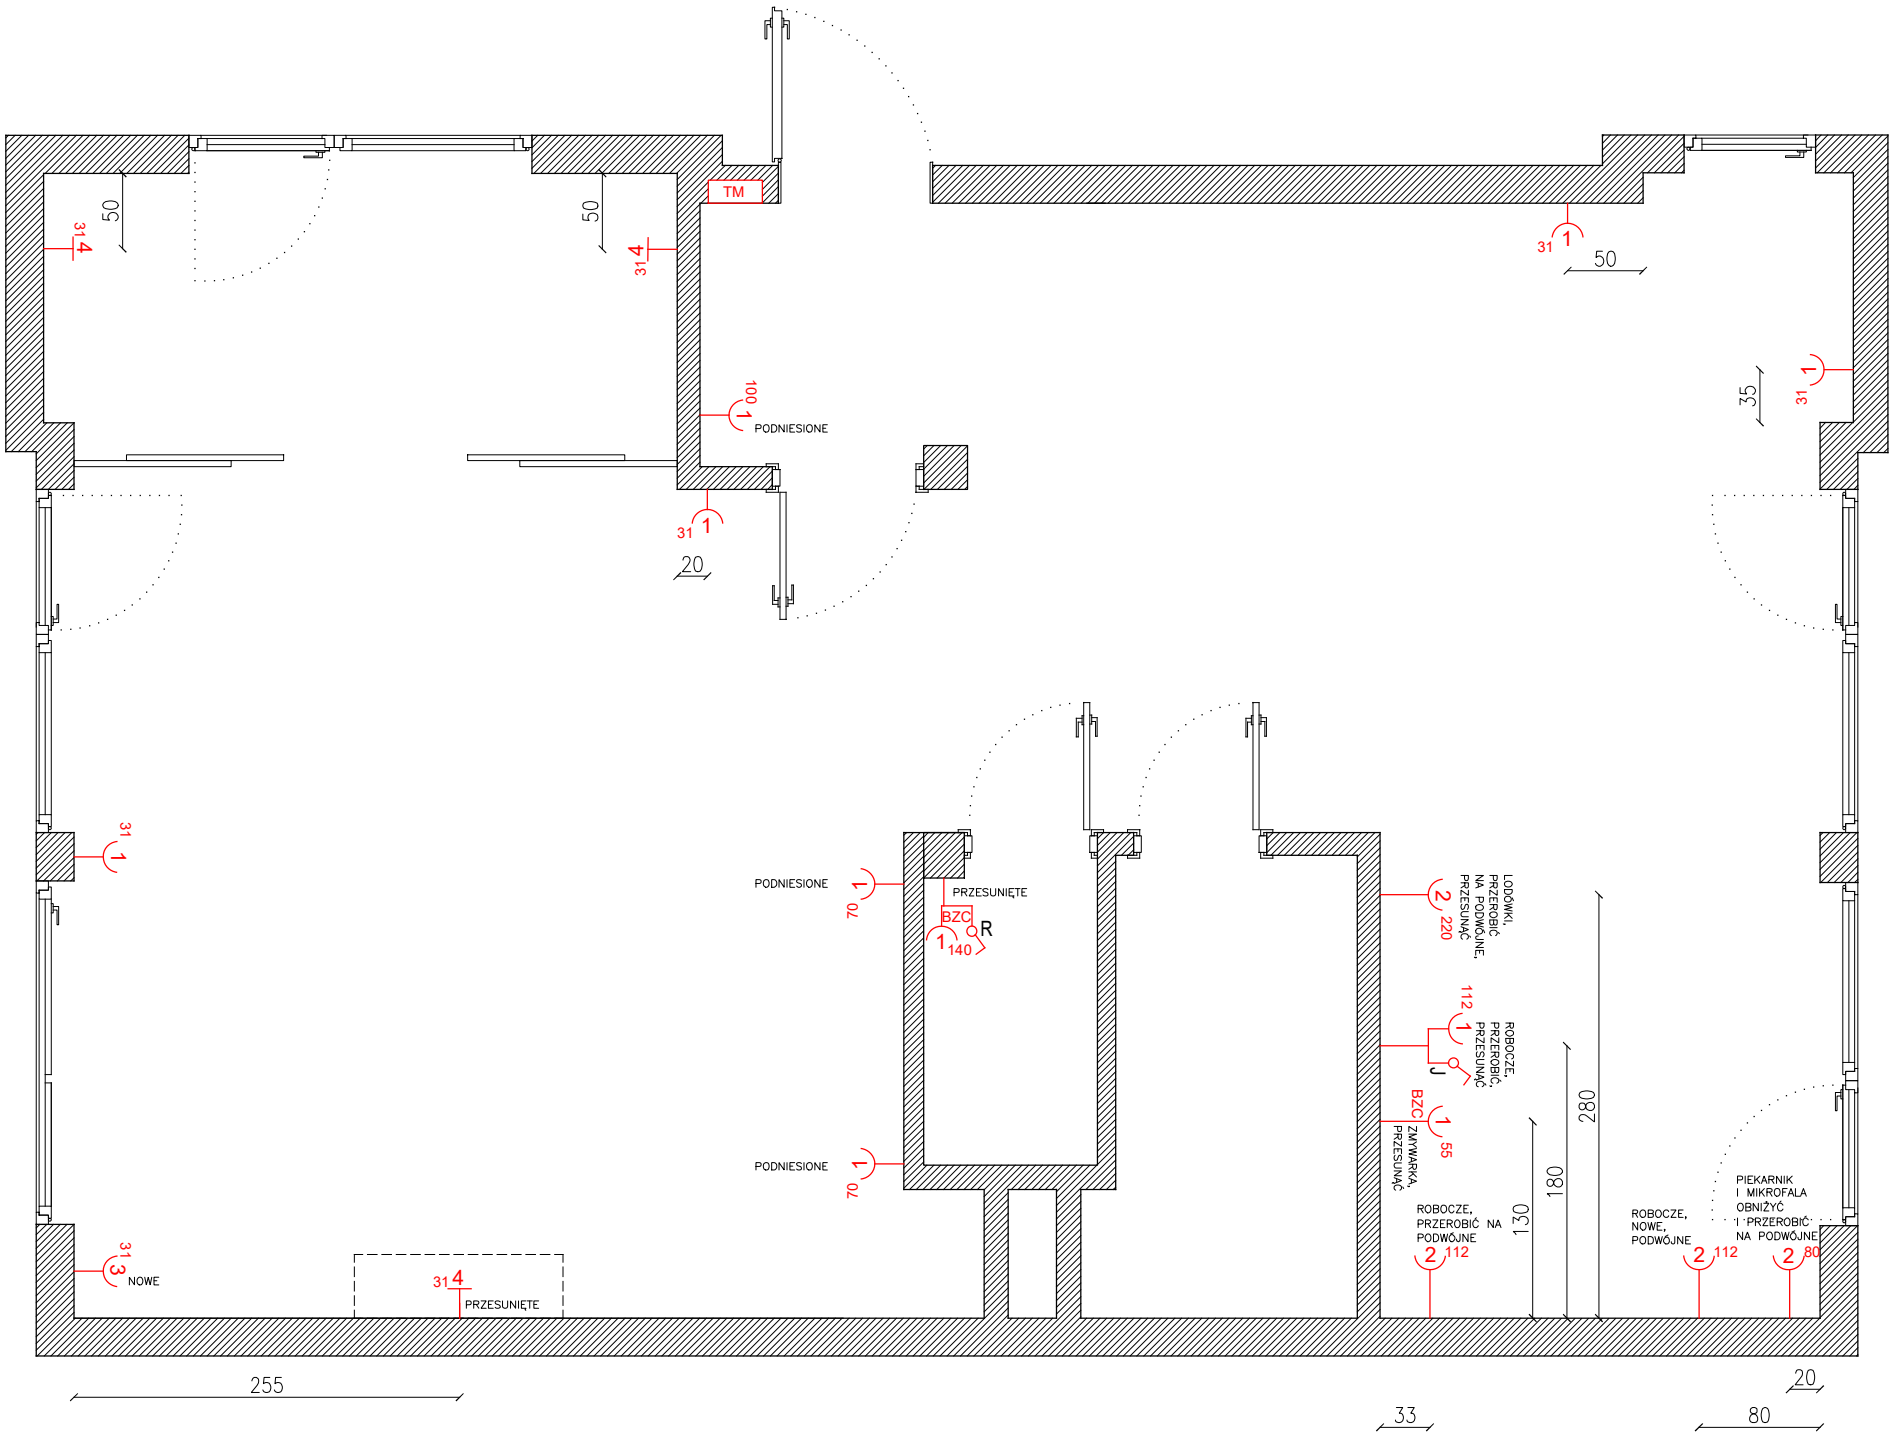

UWAGA: NA ARKUSZU ZNAJDUJĄ SIĘ NOWE LUB PRZESUNIĘTE GNIAZDA. WSZYSTKIE POZOSTAŁE NIE UJĘTE NA TYM ARKUSZU POZOSTAJĄ W OBECNYCH MIEJSCACH.

UWAGA: WSZYSTKIE WYMIARY PODANE DO OSI RAMEK GNIAZD

LURVIG DESIGN

ŁUKASZ SIEMIENIEC

OS. OŚWIECENIA 47/2, KRAKÓW 31-636

NIP: 648 276 10 57

PROJEKTANCI:

MGR INŻ. ŁUKASZ SIEMIENIEC

TYTUŁ PROJEKTU:

FRAGMENT DWUPOZIOMOWEGO MIESZKANIA

INWESTOR:

DAWID SŁONECKI

LOKALIZACJA:

KRAKÓW, UL.PROSTA 1/33

TYTUŁ ARKUSZA:

GNIAZDA ELEKTRYCZNE

DATA:

20.02.2025

SKALA:

1:50

FORMAT:

A3

ARKUSZ NR:

4

UWAGA:



WSZELKIE PRAWA AUTORSKIE DOTYCZĄCE TEGO RYSUNKU SĄ WŁASNOŚCIĄ LURVIG DESIGN - ŁUKASZ SIEMIENIEC

PRZED PRZYSTĄPIENIEM DO PRAC BUDOWLANYCH WSZYSTKIE WYMIARY NALEŻY SPRAWDZIĆ NA MIEJSCU INWESTYCJI. W PRZYPADKU STWIERDZENIA ZNAČĄCEJ NIEZGODNOŚCI Z PROJEKTEM NALEŻY ZWRÓCIĆ SIĘ DO PROJEKTANTA.

NINIEJSZA DOKUMENTACJA STANOWI CZĘŚĆ OPRACOWANIA WIELOBRANŻOWEGO, KTÓRE NALEŻY ROZPATRYWAĆ JAKO CAŁOŚĆ. NIE NALEŻY PROWADZIĆ ROBÓT W OPARCIU O DOKUMENTACJĘ, JEDNEJ BRANŻY BEZ SPRAWDZENIA ICH ODNIESIENIA DO POZOSTAŁYCH BRANŻ. WSZELKIE PROPOZYCJE ROZWIĄZAŃ ZAMIENNYCH NALEŻY OMÓWIĆ Z PROJEKNTANTEM I UZYSKAĆ AKCEPTACJĘ INWESTORA DLA ICH PROWADZENIA.

LEGENDA:

- ŚCIANY ISTNIEJĄCE
- ŚCIANY PROJEKTOWANE BLOCKI YTONG
- LINIA ŁAMANIA SKOSU DACHOWEGO
- LINIA POMOCNICZA DO OPISU
- SUFIT PODWIESZANY
- UKŁAD MATERIAŁÓW NA PODŁODZE
- ZASŁONY
- OSŁONA KARNISZA

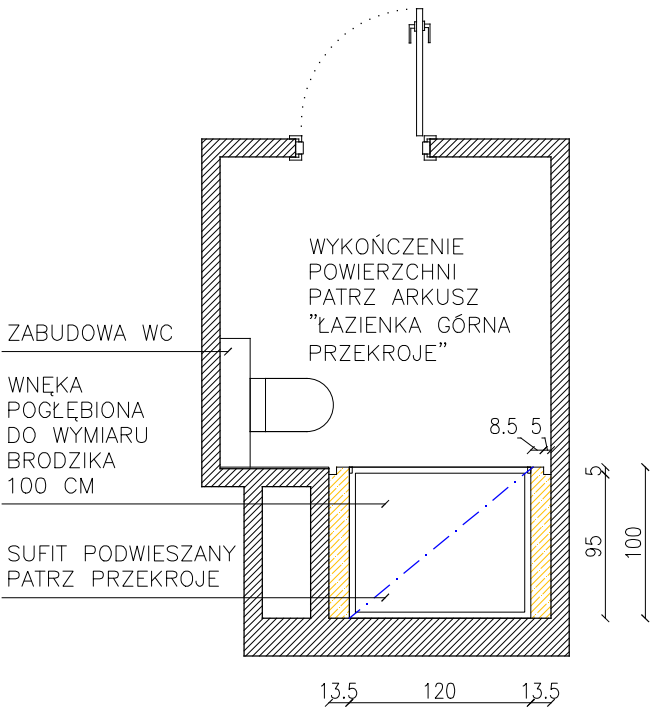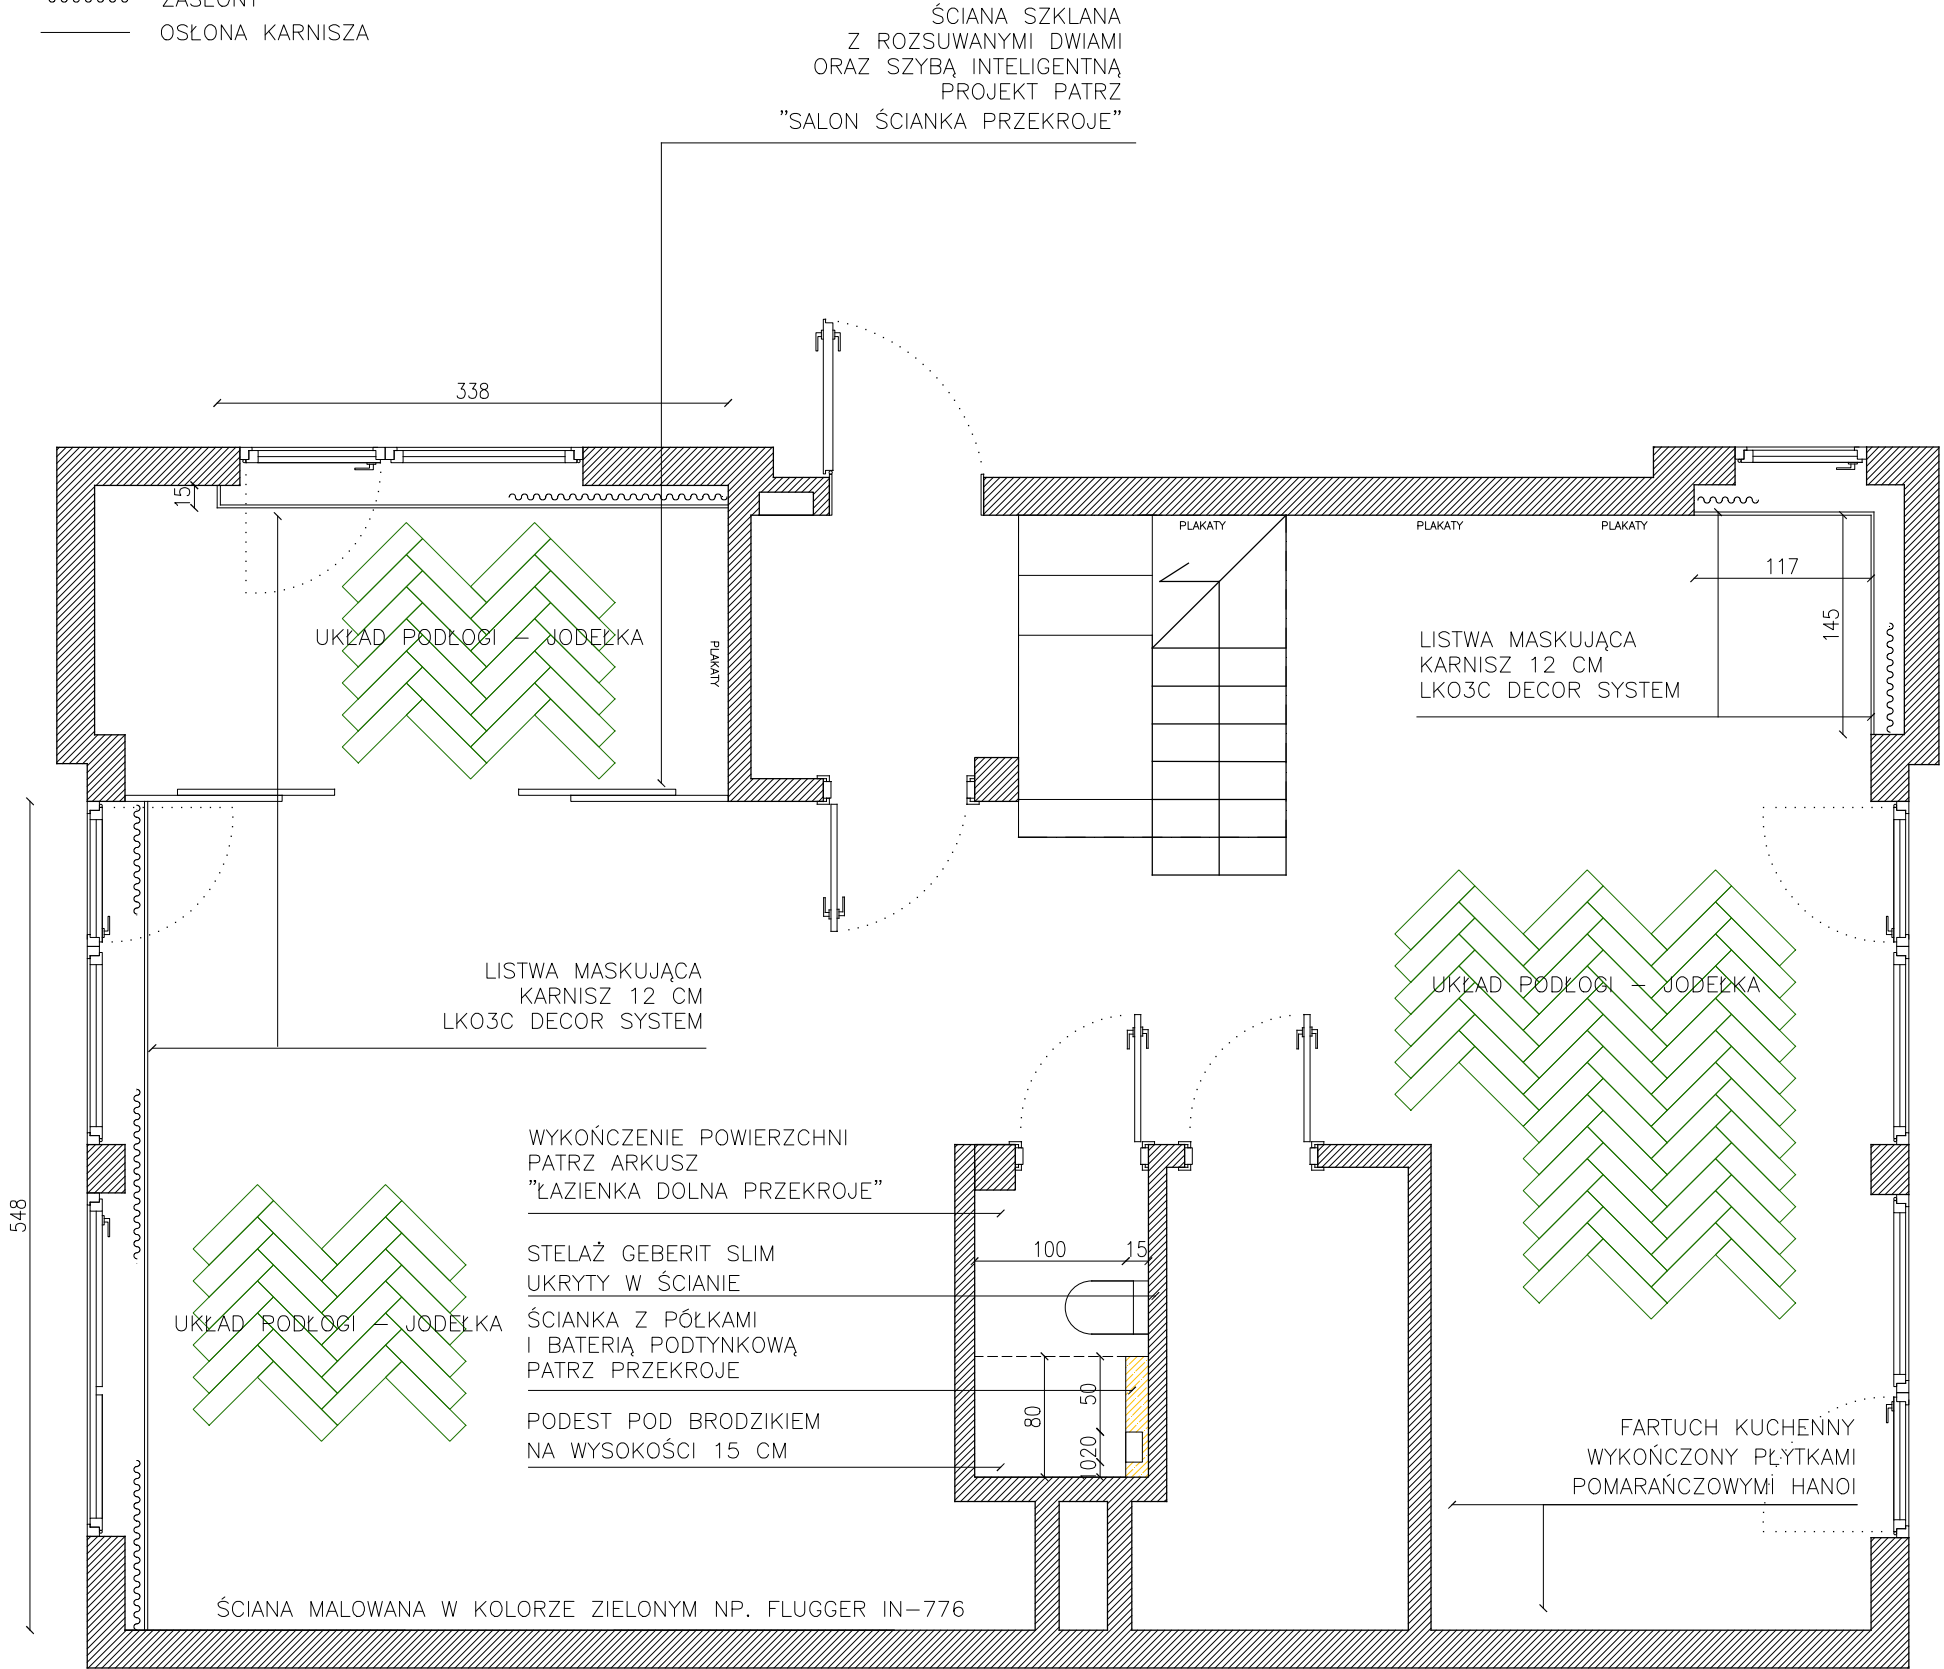

UWAGA: WSZYSTKIE ŚCIANY I SUFITY  
POZA ŚCIANĄ ZA TELEWIZOREM  
W SALONIE MALOWANE  
W KOLORZE BIAŁYM

LURVIG DESIGN  
ŁUKASZ SIEMIENIEC  
OS. OŚWIECENIA 47/2, KRAKÓW 31-636  
NIP: 648 276 10 57

PROJEKTANCI:  
MGR INŻ. ŁUKASZ SIEMIENIEC

TYTUŁ PROJEKTU:  
FRAGMENT DWUPOZIOMOWEGO MIESZKANIA

INWESTOR:  
DAWID SŁONECKI

LOKALIZACJA:  
KRAKÓW, UL.PROSTA 1/33

TYTUŁ ARKUSZA: WYKOŃCZENIE POWIERZCHNI:  
ŚCIANY, SUFITY, PODŁOGI



|                     |                |               |                 |
|---------------------|----------------|---------------|-----------------|
| DATA:<br>20.02.2025 | SKALA:<br>1:50 | FORMAT:<br>A3 | ARKUSZ NR:<br>5 |
|---------------------|----------------|---------------|-----------------|

UWAGA:  
WSZELKIE PRAWA AUTORSKIE DOTYCZĄCE TEGO RYSUNKU SĄ WŁASNOŚCIĄ  
LURVIG DESIGN - ŁUKASZ SIEMIENIEC

PRZED PRZYSTĄPIENIEM DO PRAC BUDOWLANYCH WSZYSTKIE WYMIARY NALEŻY  
SPRAWDZIĆ NA MIEJSCU INWESTYCJI. W PRZYPADKU STWIERDZENIA ZNAZĄCEJ  
NIEZGODNOŚCI Z PROJEKTEM NALEŻY ZWRÓCIĆ SIĘ DO PROJEKTANTA.

NINIEJSZA DOKUMENTACJA STANOWI CZĘŚĆ OPRACOWANIA WIELOBRANŻOWEGO,  
KTÓRE NALEŻY ROZPATRYWAĆ JAKO CAŁOŚĆ. NIE NALEŻY PROWADZIĆ ROBÓT  
W OPARCIU O DOKUMENTACJĘ, JEDNEJ BRANŻY BEZ SPRAWDZENIA ICH ODNIESIENIA  
DO POZOSTAŁYCH BRANŻ. WSZELKIE PROPOZYCJE ROZWIĄZAŃ ZAMIENNYCH  
NALEŻY OMÓWIĆ Z PROJEKTANTEM I UZYSKAĆ AKCEPTACJĘ INWESTORA  
DLA ICH PROWADZENIA.

NINIEJSZA DOKUMENTACJA STANOWI CZĘŚĆ OPRACOWANIA WIELOBRANŻOWEGO, KTÓRE NALEŻY ROZPATRYWAĆ JAKO CAŁOŚĆ. NIE NALEŻY PRZEWODZIĆ ROBÓT W OPARCIU O DOKUMENTACJĘ, JEDNEJ BRANŻY BEZ SPRAWDZENIA ICH ODNIENISIA DO POZOSTAŁYCH BRANŻ. WSZELKIE PROPOZYCJE ROZWIĄZAŃ ZAMIENNYCH NALEŻY OMÓWIĆ Z PROJEKTANTEM I UZYSKAĆ AKCEPTACJĘ INWESTORA DLA ICH PRZEWODZENIA.

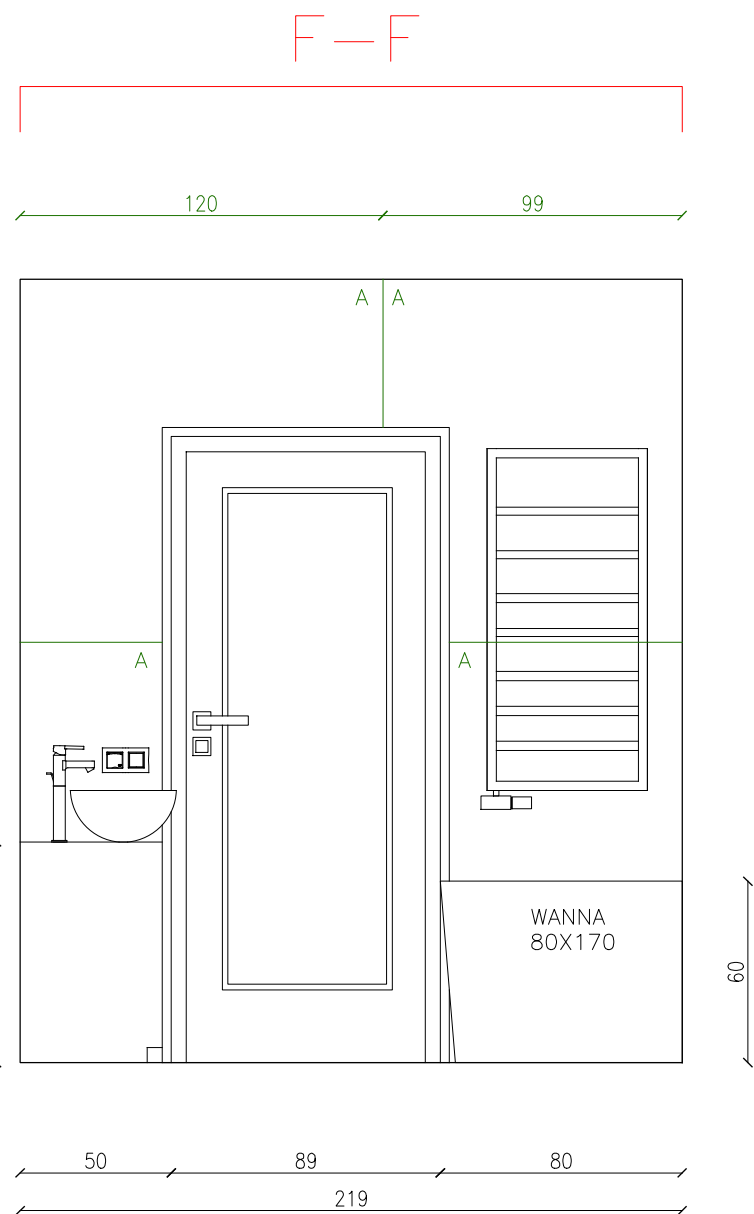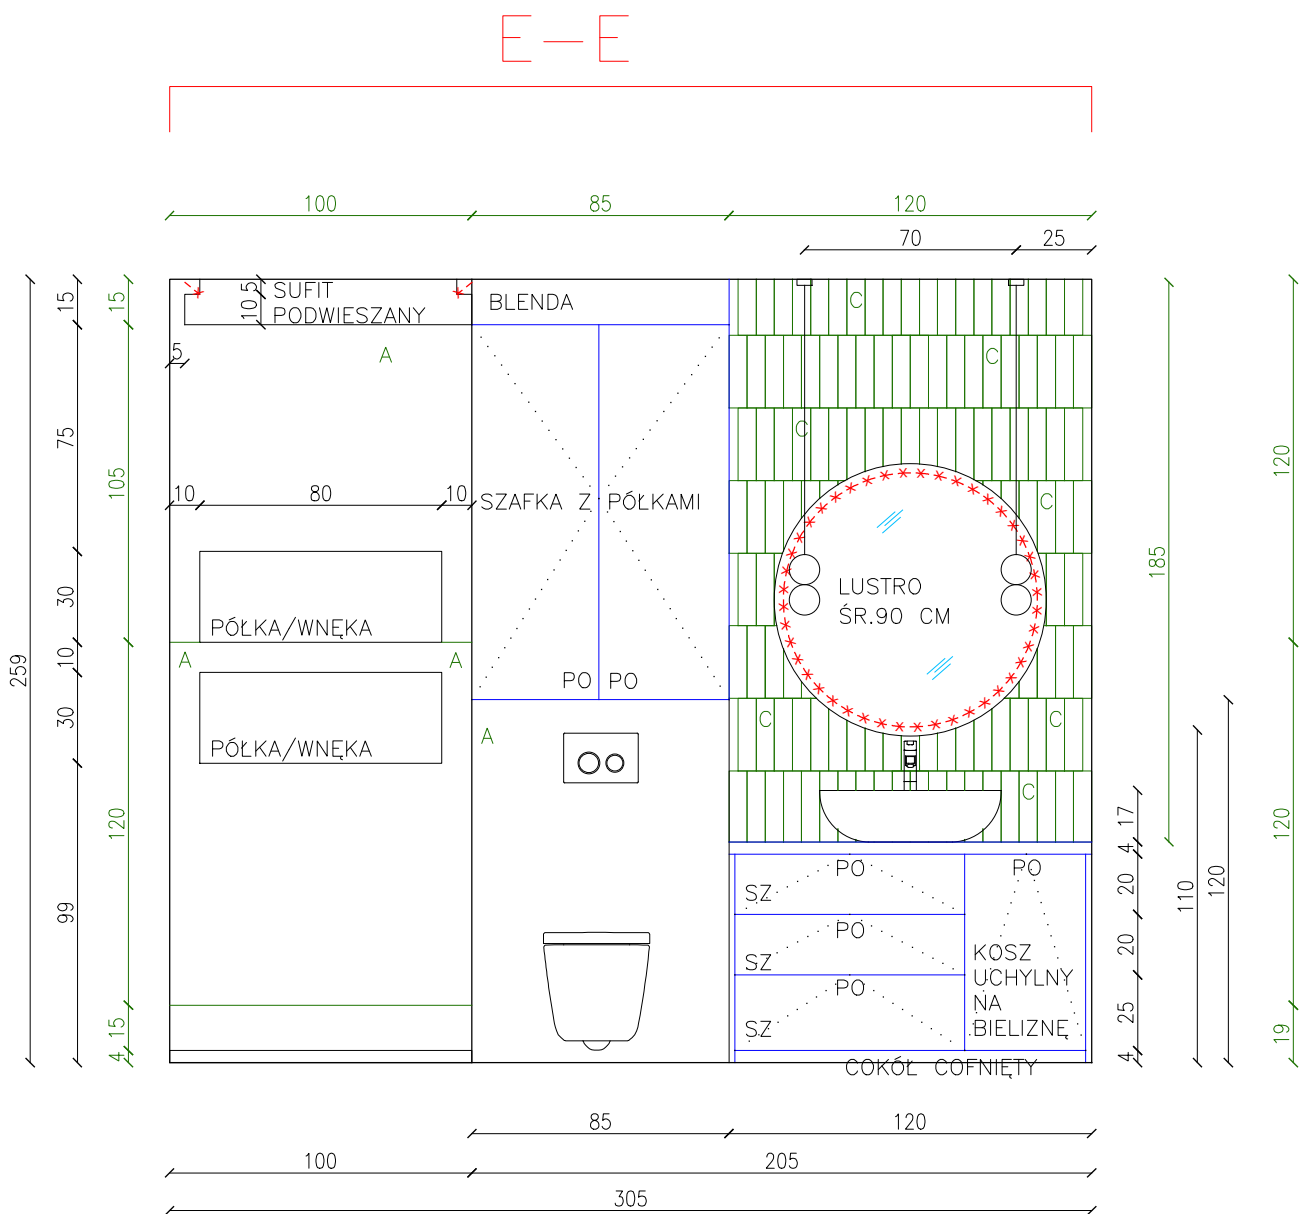


## LEGENDA:

- ŚCIANY ISTNIEJĄCE
- LINIA POMOCNICZA DO OPISU
- \*\*\*\*\* TAŚMA LED UKRYTA
- .-.- SUFIT PODWIESZANY
- WYPOSAŻENIE
- MEBLE WYKONANE Z PŁYTY DREWNOPODOBNEJ KRONOSPAN DĄB KAMIENNY 5527 SN, BLAT DĄB KAMIENNY 5527 FP,
- ..... KIERUNEK OTWIERANIA FRONTÓW
- LUSTRO
- GRZEJNIK
- LINIA UKŁADU PŁYTEK
- A PŁYTKI 120X120 BEŻOWE PERDONA CLUNY SAND
- C PŁYTKI 6X24 ZIELONE HARMONY AQUA GREEN
- 1 A A PRZĘKRÓJ

UWAGA: NAROŻNIKI CIĘTE  
POD KĄTEM 45 STOPNI

UWAGA: BEZ PŁYTEK ZA  
SZAFKĄ POD UMYWALKĄ

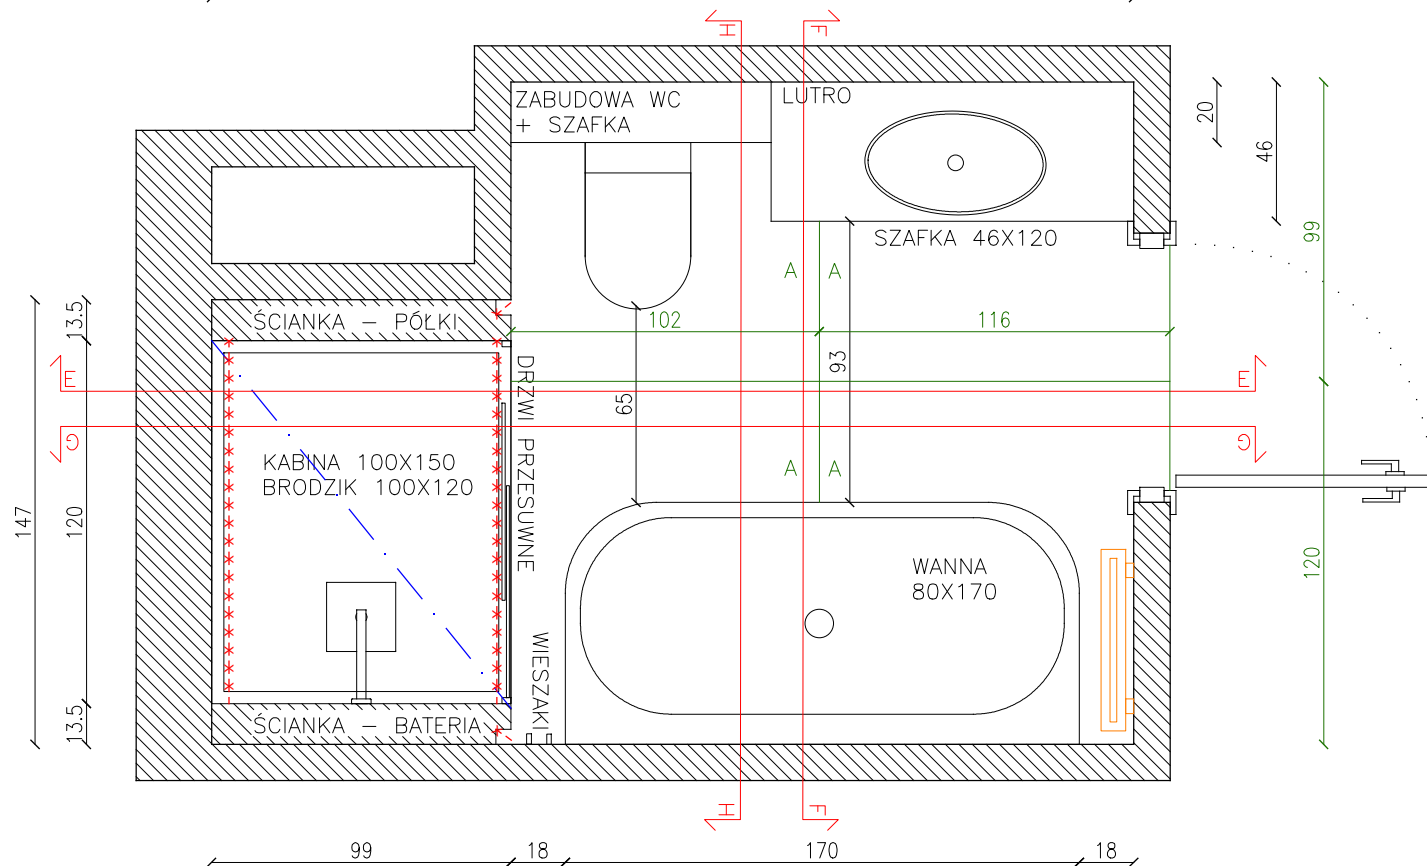

LURVIG DESIGN  
ŁUKASZ SIEMIENIEC  
OS. OŚWIECENIA 47/2, KRAKÓW 31-636  
NIP: 648 276 10 57

PROJEKTANCI:  
MGR INŻ. ŁUKASZ SIEMIENIEC

TYTUŁ PROJEKTU:  
FRAGMENT DWUPOZIOMOWEGO MIESZKANIA

INWESTOR:  
DAWID SŁONECKI

LOKALIZACJA:  
KRAKÓW, UL.PROSTA 1/33


TYTUŁ ARKUSZA:  
ŁAZIENKA GÓRNA - RZUT I PRZĘKROJE E,F

|                     |                |               |                 |
|---------------------|----------------|---------------|-----------------|
| DATA:<br>20.02.2025 | SKALA:<br>1:25 | FORMAT:<br>A3 | ARKUSZ NR:<br>7 |
|---------------------|----------------|---------------|-----------------|

UWAGA:  
WSZELKIE PRAWA AUTORSKIE DOTYCZĄCE TEGO RYSUNKU SĄ WŁASNOŚCIĄ  
LURVIG DESIGN - ŁUKASZ SIEMIENIEC

PRZED PRZYSTĄPIENIEM DO PRAC BUDOWLANYCH WSZYSTKIE WYMIARY NALEŻY  
SPRAWDZIĆ NA MIEJSCU INWESTYCJI. W PRZYPADKU STWIERDZENIA ZNACZĄCEJ  
NIEZGODNOŚCI Z PROJEKTEM NALEŻY ZWRÓCIĆ SIĘ DO PROJEKTANTA.

NINIEJSZA DOKUMENTACJA STANOWI CZĘŚĆ OPRACOWANIA WIELOBRANŻOWEGO,  
KTÓRE NALEŻY ROZPATRYWAĆ JAKO CAŁOŚĆ. NIE NALEŻY PROWADZIĆ ROBÓT  
W OPARCIU O DOKUMENTACJĘ, JEDNEJ BRANŻY BEZ SPRAWDZENIA ICH ODNIENIENIA  
DO POZOSTAŁYCH BRANŻ. WSZELKIE PROPOZYCJE ROZWIĄZAŃ ZAMIENNYCH  
NALEŻY OMÓWIĆ Z PROJEKTANTEM I UZYSKAĆ AKCEPTACJĘ INWESTORA  
DLA ICH PROWADZENIA.


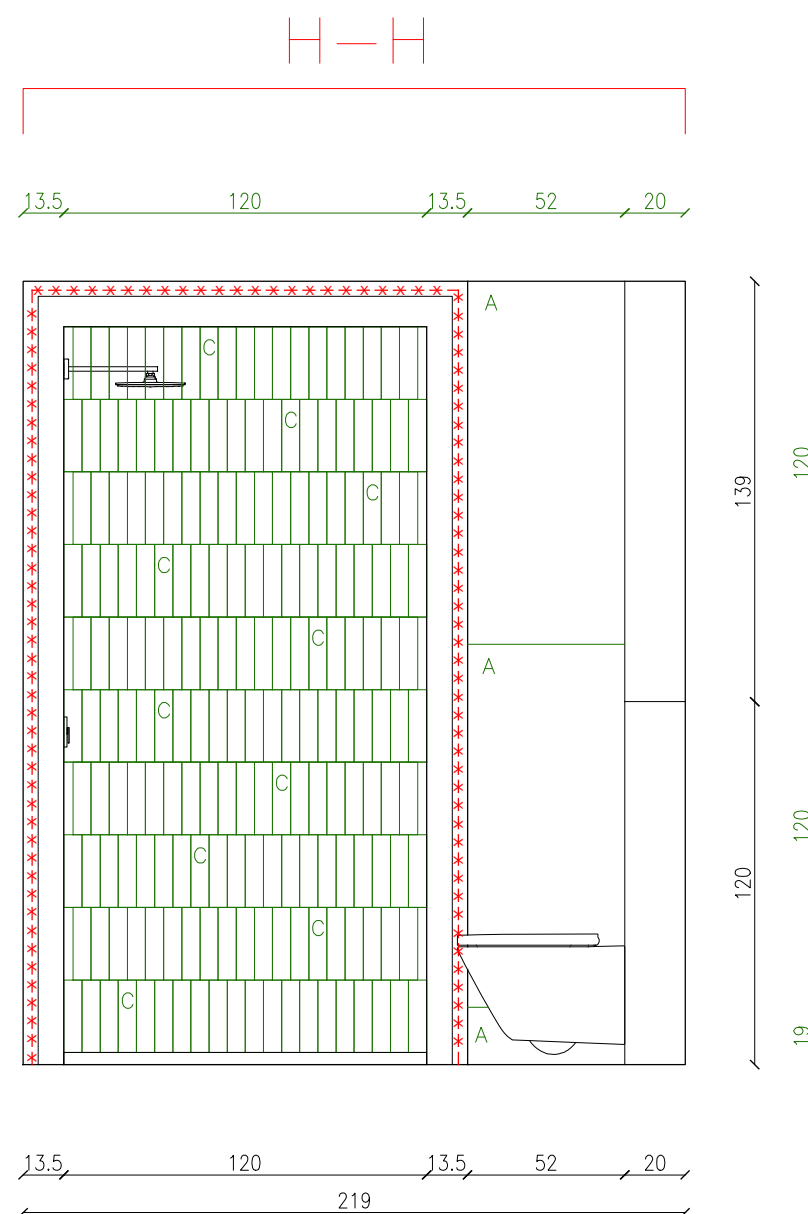


UWAGA: NAROŻNIKI CIĘTE  
POD KĄTEM 45 STOPNI

NINIEJSZA DOKUMENTACJA STANOWI CZĘŚĆ OPRACOWANIA WIELOBRANŻOWEGO, KTÓRE NALEŻY ROZPATRYWAĆ JAKO CAŁOŚĆ. NIE NALEŻY PRZEWODZIĆ ROBÓT W OPARCIU O DOKUMENTACJĘ, JEDNEJ BRANŻY BEZ SPRAWDZENIA ICH ODNIENISIA DO POZOSTAŁYCH BRANŻ. WSZELKIE PROPOZYCJE ROZWIĄZAŃ ZAMIENNYCH NALEŻY OMÓWIEĆ Z PROJEKNTEM I UZYSKAĆ AKCEPTACJĘ INWESTORA DLA ICH PRZEWODZENIA.

LEGENDA:

- ŚCIANY ISTNIEJĄCE
- LINIA ŁAMANIA SKOSU DACHOWEGO
- LINIA POMOCNICZA DO OPISU
- SUFIT PODWIESZANY
- GRZEJNIKI
- MEBLE/WYPOSAŻENIE
- MEBLE WISZĄCE
- KLIMATYZACJA
- ZASŁONY
- DRAŻEK Z WIESZAKAMI
- PRZEKRÓJ
- LODÓWKA
- PIEKARNIK + MIKROFALÓWKA
- ZMYWARKA

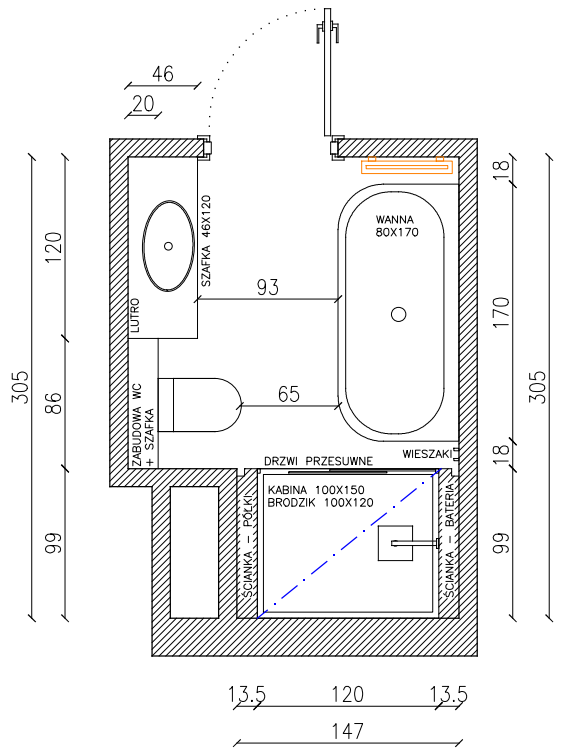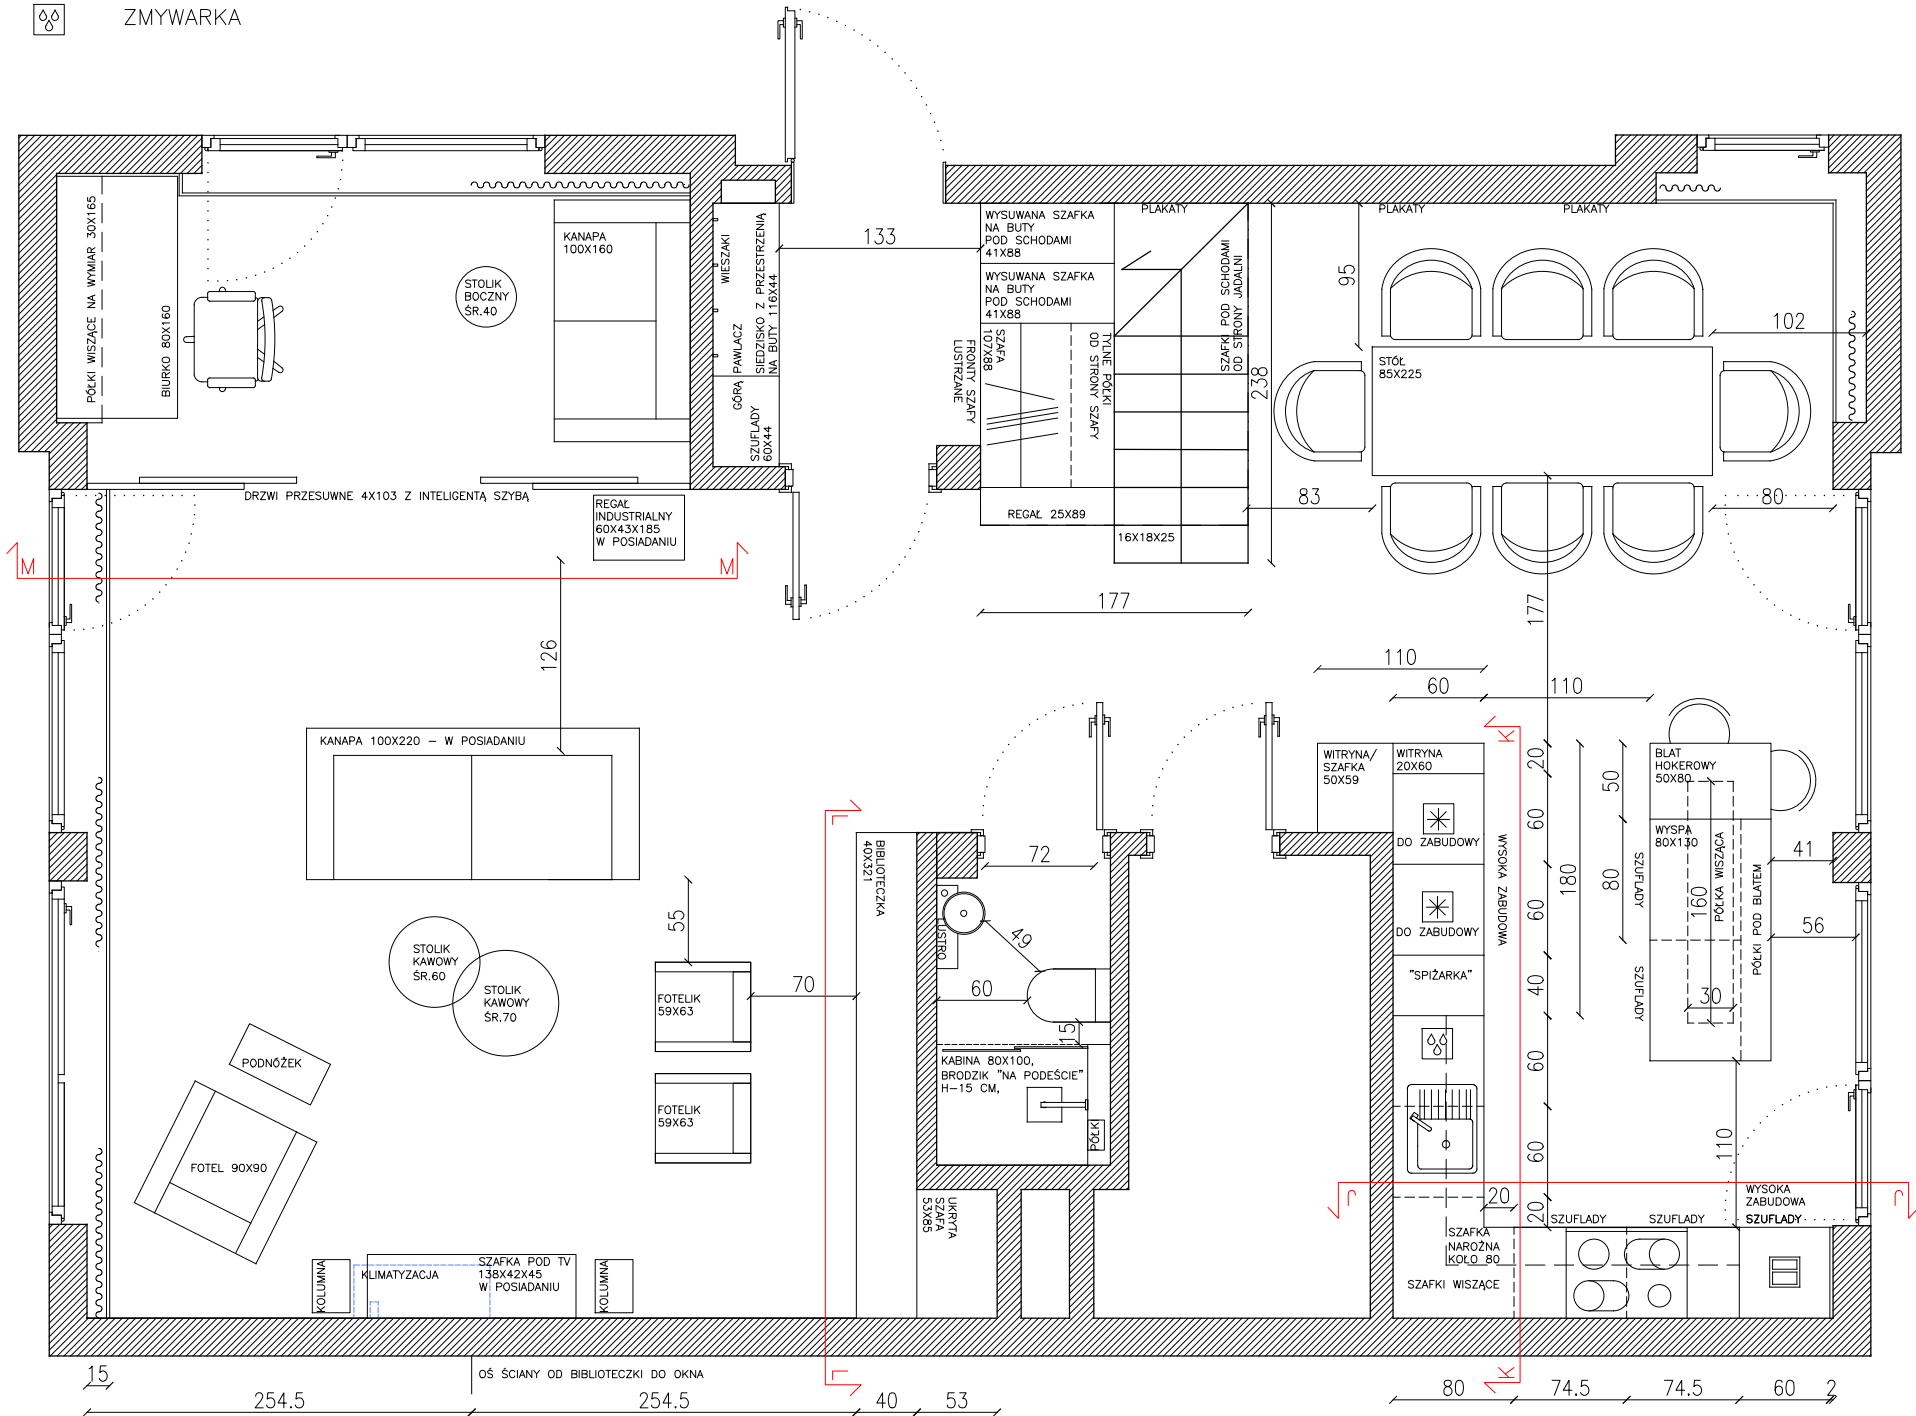

LURVIG DESIGN  
ŁUKASZ SIEMIENIEC  
OS. OŚWIECENIA 47/2, KRAKÓW 31-636  
NIP: 648 276 10 57

PROJEKTANCI:  
MGR INŻ. ŁUKASZ SIEMIENIEC

TYTUŁ PROJEKTU:  
FRAGMENT DWUPOZIOMOWEGO MIESZKANIA

INWESTOR:  
DAWID SŁONECKI

LOKALIZACJA:  
KRAKÓW, UL.PROSTA 1/33

TYTUŁ ARKUSZA:  
MEBLE - RZUT

|                     |                |               |                 |
|---------------------|----------------|---------------|-----------------|
| DATA:<br>20.02.2025 | SKALA:<br>1:50 | FORMAT:<br>A3 | ARKUSZ NR:<br>9 |
|---------------------|----------------|---------------|-----------------|

UWAGA:  
WSZELKIE PRAWA AUTORSKIE DOTYCZĄCE TEGO RYSUNKU SĄ WŁASNOŚCIĄ LURVIG DESIGN - ŁUKASZ SIEMIENIEC

PRZED PRZYSTĄPIENIEM DO PRAC BUDOWLANYCH WSZYSTKIE WYMIARY NALEŻY SPRAWDZIĆ NA MIEJSCU INWESTYCJI. W PRZYPADKU STWIERDZENIA ZNAZĄCEJ NIEZGODNOŚCI Z PROJEKTEM NALEŻY ZWRÓCIĆ SIĘ DO PROJEKTANTA.

NINIEJSZA DOKUMENTACJA STANOWI CZĘŚĆ OPRACOWANIA WIELOBRANŻOWEGO, KTÓRE NALEŻY ROZPATRYWAĆ JAKO CAŁOŚĆ. NIE NALEŻY PROWADZIĆ ROBÓT W OPARCIU O DOKUMENTACJĘ, JEDNEJ BRANŻY BEZ SPRAWDZENIA ICH ODNIESIENIA DO POZOSTAŁYCH BRANŻ. WSZELKIE PROPOZYCJE ROZWIĄZAŃ ZAMIENNYCH NALEŻY OMÓWIĆ Z PROJEKNTANTEM I UZYSKAĆ AKCEPTACJĘ INWESTORA DLA ICH PROWADZENIA.



J—J

K—K

W GÓRNYCH SZAFKACH  
RURA OD CZERPNI  
OBUDOWANA PŁYTĄ MEBLOWĄ

WENTYLACJ POMIESZCZENIA WYPROWADZONA  
NA FRONCIE — KOLOR BIAŁY

JEŚLI LODÓWKA NIŻSZA NIŻ 200 CM  
TO NAD LODÓWKĄ ZA FRONTEM  
OTWARTA WĄSKA PÓŁKA.

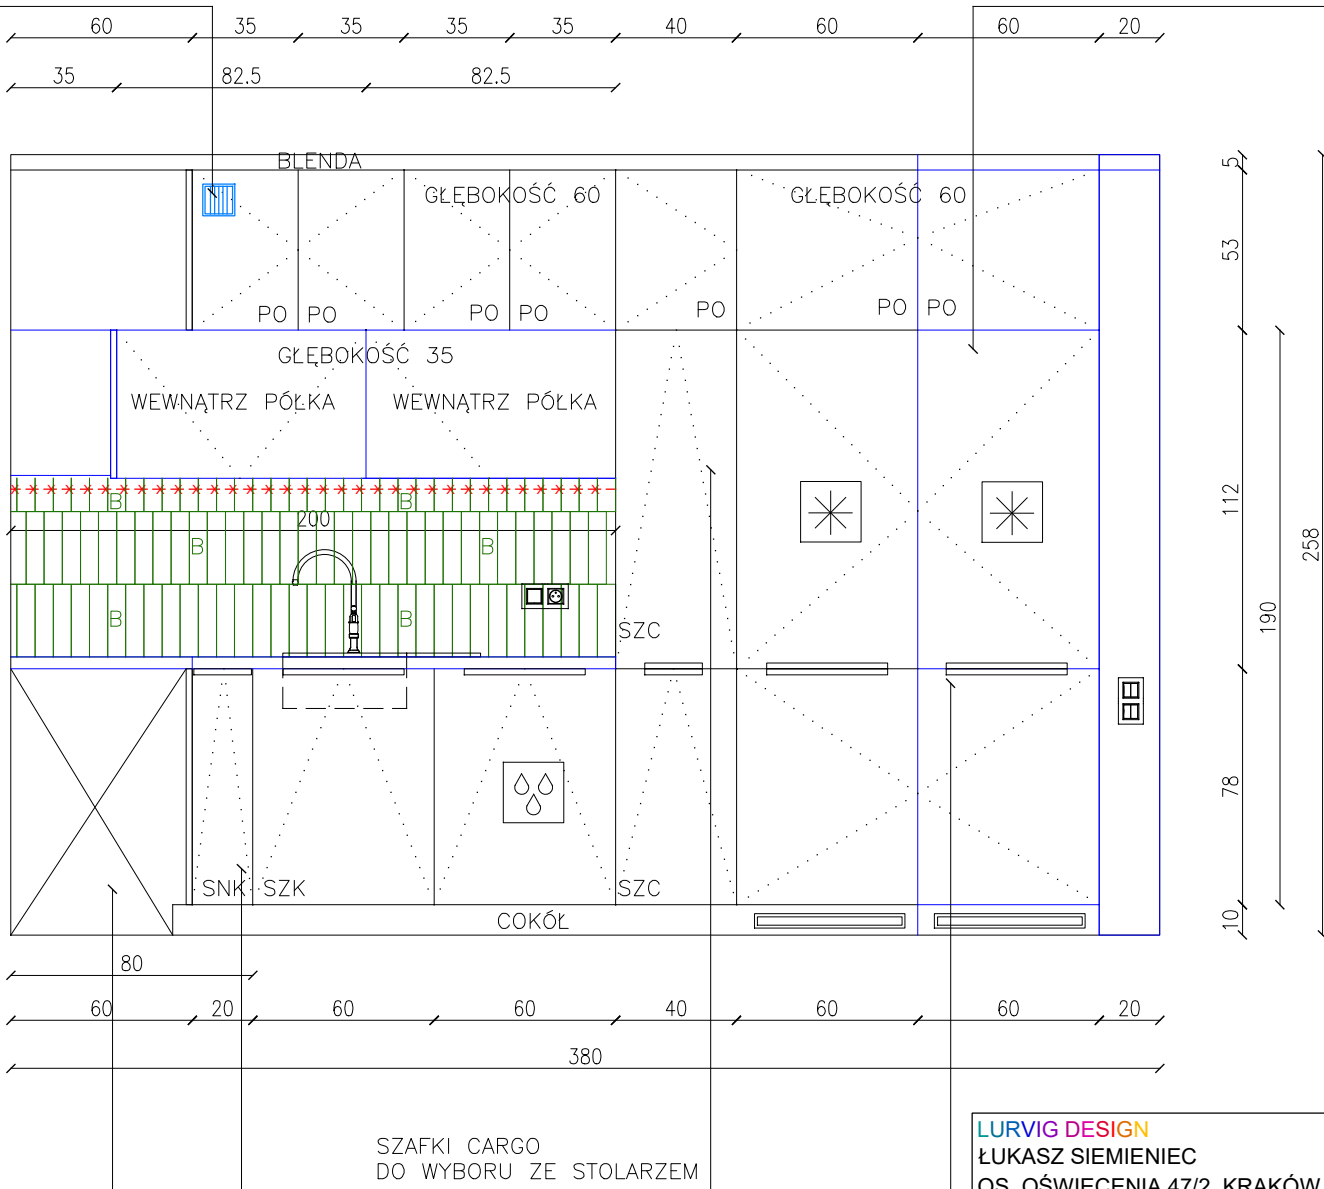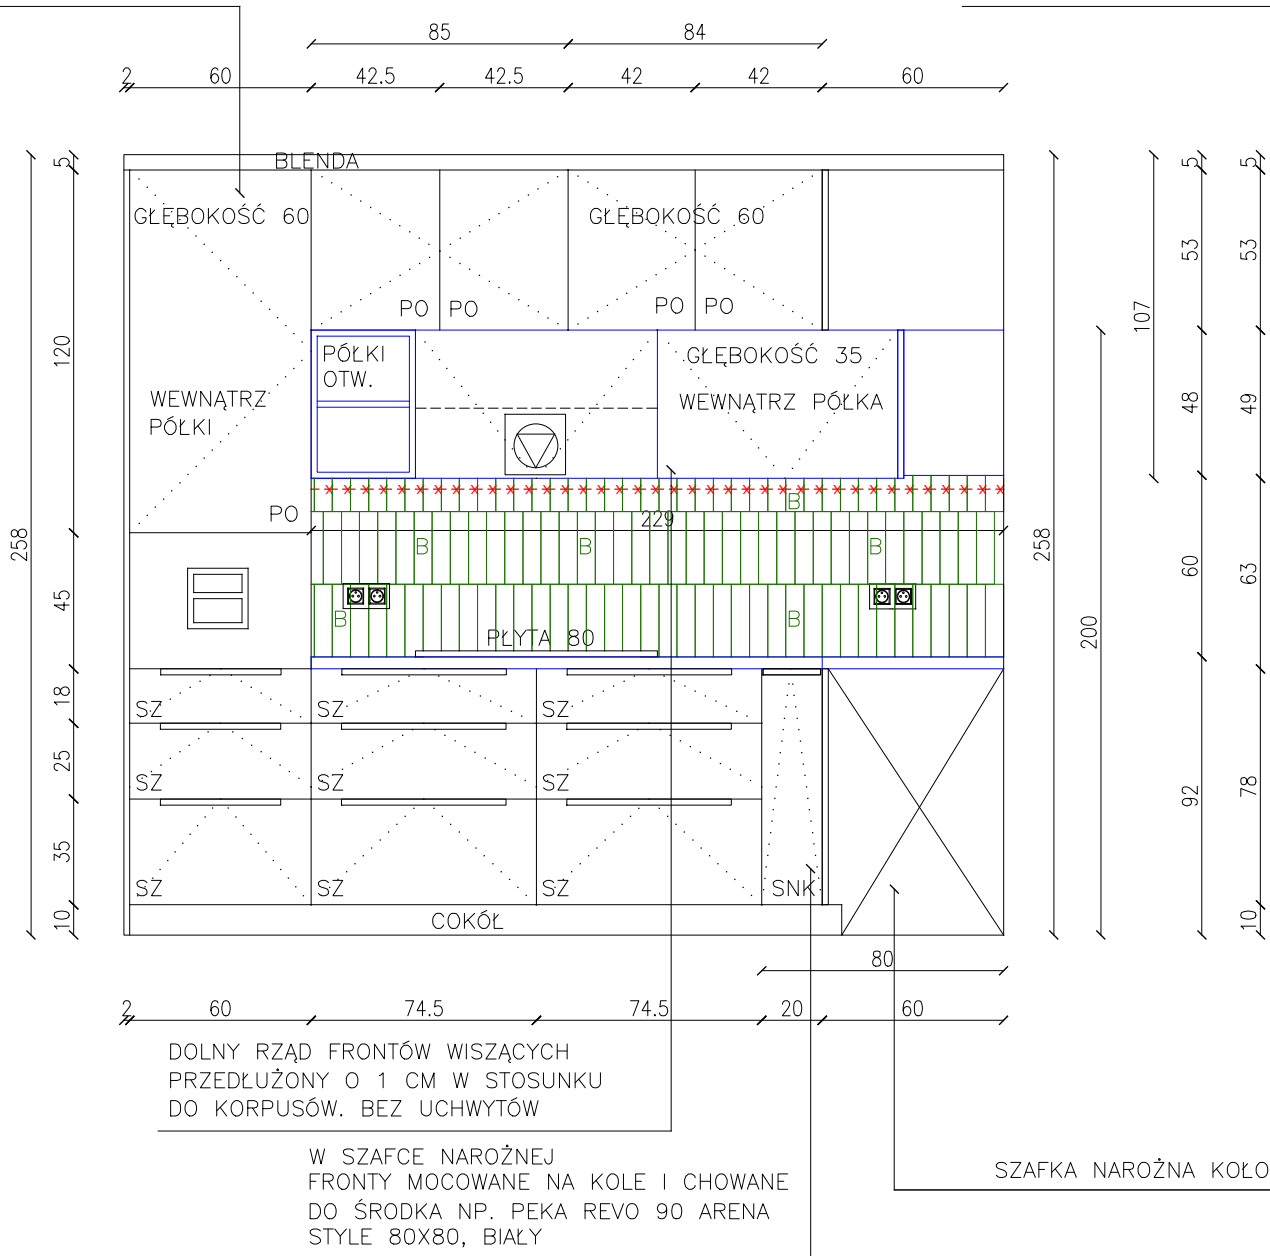

## LEGENDA:

- BL — MEBLE WYKONANE Z PŁYTY MEBLOWEJ  
AKRYL MAT BIAŁY RAL 9003  
NP. KRONOSPAN 8685 AM SNOW WHITE
- MEBLE WYKONANE Z PŁYTY  
DREWNODPODOBNEJ KRONOSPAN  
DĄB KAMIENNY 5527 SN,  
BLAT DĄB KAMIENNY 5527 FP,  
..... KIERUNEK OTWIERANIA FRONTÓW
- \* \* \* \* TAŚMA LED POD SZAFKAMI LUB PÓŁKĄ
- B — PŁYTKI 5X16 POMARAŃCZOWE  
HANOI BURNT RED

UCHWYTY KRAWĘDZIOWE SZEROKIE, BIAŁE  
NA BIAŁYCH SZAFKACH, ALUMINIOWE NA  
LODÓWCE WYKOŃCZONEJ PŁYTĄ  
DREWNOPODOBNĄ NP. ZOBAL UKW-18 O

- SZ SZUFLADA
- SZC SZAFKA CARGO
- SZK SZUFLADA Z KOSZAMI NA SEGREGACJĘ ODPADÓW
- SNK SZAFKA NAROŻNA KOŁO
- P PÓŁKA
- PO SYSTEM OTWIERANIA PUSH-OPEN

LURVIG DESIGN  
ŁUKASZ SIEMIENIEC  
OS. OŚWIECENIA 47/2, KRAKÓW 31-636  
NIP: 648 276 10 57

PROJEKTANCI:  
MGR INŻ. ŁUKASZ SIEMIENIEC

TYTUŁ PROJEKTU:  
FRAGMENT DWUPOZIOMOWEGO MIESZKANIA

INWESTOR:  
DAWID SŁONECKI

LOKALIZACJA:  
KRAKÓW, UL.PROSTA 1/33

TYTUŁ ARKUSZA:  
KUCHNIA - PRZEKROJE


|                     |                |               |                  |
|---------------------|----------------|---------------|------------------|
| DATA:<br>20.02.2025 | SKALA:<br>1:25 | FORMAT:<br>A3 | ARKUSZ NR:<br>10 |
|---------------------|----------------|---------------|------------------|

UWAGA:  
WSZELKIE PRAWA AUTORSKIE DOTYCZĄCE TEGO RYSUNKU SĄ WŁASNOŚCIĄ  
LURVIG DESIGN - ŁUKASZ SIEMIENIEC


PRZED PRZYSTĄPIENIEM DO PRAC BUDOWLANYCH WSZYSTKIE WYMIARY NALEŻY  
SPRAWDZIĆ NA MIEJSCU INWESTYCJI. W PRZYPADKU STWIERDZENIA ZNACZĄCEJ  
NIEZGODNOŚCI Z PROJEKTEM NALEŻY ZWRÓCIĆ SIĘ DO PROJEKTANTA.

NINIEJSZA DOKUMENTACJA STANOWI CZĘŚĆ OPRACOWANIA WIELOBRANŻOWEGO,  
KTÓRE NALEŻY ROZPATRYWAĆ JAKO CAŁOŚĆ. NIE NALEŻY PROWADZIĆ ROBÓT  
W OPARCIU O DOKUMENTACJĘ, JEDNEJ BRANŻY BEZ SPRAWDZENIA ICH ODNIESIENIA  
DO POZOSTAŁYCH BRANŻ. WSZELKIE PROPOZYCJE ROZWIĄZAŃ ZAMIENNYCH  
NALEŻY OMÓWIĆ Z PROJEKTANTEM I UZYSKAĆ AKCEPTACJĘ INWESTORA  
DLA ICH PROWADZENIA.



WITRYNY  
FRONT

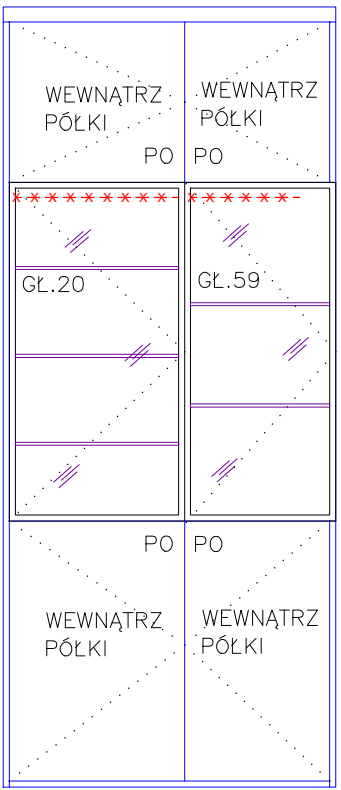



PRAWY  
BOK

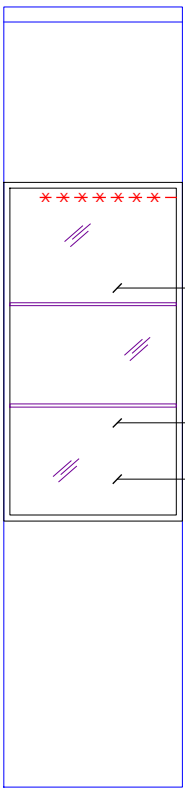

WYSPA Z KONSTRUKCJĄ  
OD STRONY ŁODÓWEK

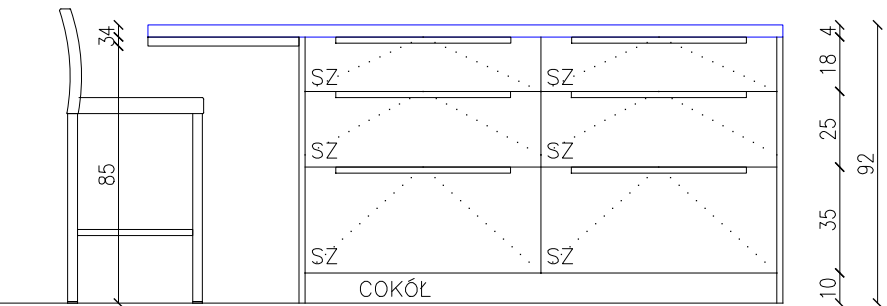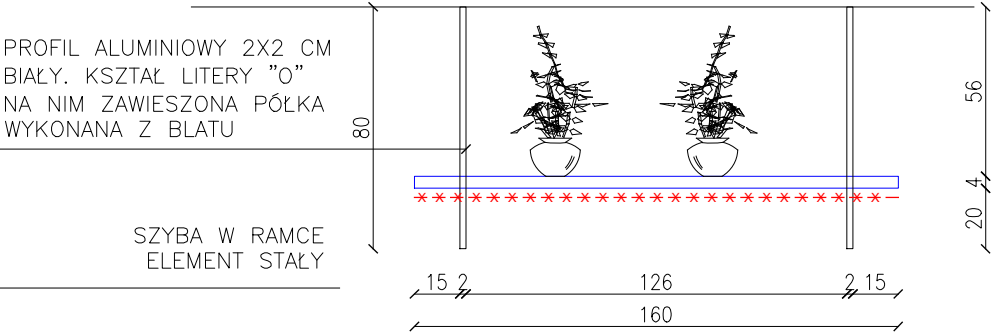

WYSPA Z LAMPAMI  
OD STRONY OKNA

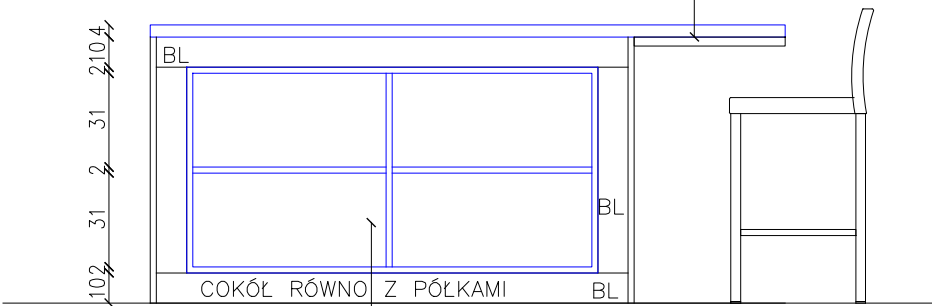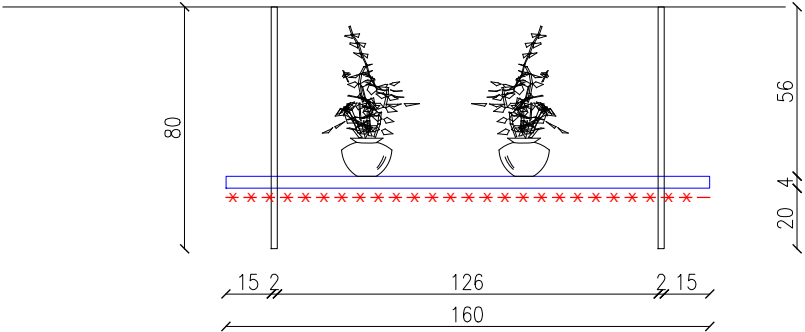

LEGENDA:

- BL — MEBLE WYKONANE Z PŁYTY MEBLOWEJ AKRYL MAT BIAŁY RAL 9003 NP. KRONOSPAN 8685 AM SNOW WHITE
- MEBLE WYKONANE Z PŁYTY DREWNOTPODOBNEJ KRONOSPAN DĄB KAMIENNY 5527 SN, BLAT DĄB KAMIENNY 5527 FP, KIERUNEK OTWIERANIA FRONTÓW
- TAŚMA LED POD SZAFKAMI LUB PÓŁKĄ
- B — PŁYTKI 5X16 POMARAŃCZOWE HANOI BURNT RED

UCHWYTY KRAWĘDZIOWE SZAROKIE BIAŁE NP. ZOBAL UKW-11 F / U-11 F

- SZ SZUFLADA
- SZC SZAFKA CARGO
- SZK SZUFLADA Z KOSZAMI NA SEGREGACJĘ ODPADÓW
- SNK SZAFKA NAROŻNA KOŁO
- P PÓŁKA
- PO SYSTEM OTWIERANIA PUSH-OPEN

PÓŁKI OTWARTE OD STRONY OKNA

**LURVIG DESIGN**  
ŁUKASZ SIEMIENIEC  
OS. OŚWIECENIA 47/2, KRAKÓW 31-636  
NIP: 648 276 10 57

PROJEKTANCI:  
MGR INŻ. ŁUKASZ SIEMIENIEC

TYTUŁ PROJEKTU:  
FRAGMENT DWUPOZIOMOWEGO MIESZKANIA

INWESTOR:  
DAWID SŁONECKI

LOKALIZACJA:  
KRAKÓW, UL.PROSTA 1/33

TYTUŁ ARKUSZA:  
WYSPA I WITRYNY - PRZEKROJE

|                     |                |               |                  |
|---------------------|----------------|---------------|------------------|
| DATA:<br>20.02.2025 | SKALA:<br>1:25 | FORMAT:<br>A3 | ARKUSZ NR:<br>11 |
|---------------------|----------------|---------------|------------------|

UWAGA:  
WSZELKIE PRAWA AUTORSKIE DOTYCZĄCE TEGO RYSUNKU SĄ WŁASNOŚCIĄ LURVIG DESIGN - ŁUKASZ SIEMIENIEC

PRZED PRZYSTĄPIENIEM DO PRAC BUDOWLANYCH WSZYSTKIE WYMIARY NALEŻY SPRAWDZIĆ NA MIEJSCU INWESTYCJI. W PRZYPADKU STWIERDZENIA ZNAČĄCEJ NIEZGÓDNOŚCI Z PROJEKTEM NALEŻY ZWRÓCIĆ SIĘ DO PROJEKTANTA.


NINIEJSZA DOKUMENTACJA STANOWI CZĘŚĆ OPRACOWANIA WIELOBRANŻOWEGO, KTÓRE NALEŻY ROZPATRYWAĆ JAKO CAŁOŚĆ. NIE NALEŻY PROWADZIĆ ROBÓT W OPARCIU O DOKUMENTACJĘ, JEDNEJ BRANŻY BEZ SPRAWDZENIA ICH ODNIESIENIA DO POZOSTAŁYCH BRANŻ. WSZELKIE PROPOZYCJE ROZWIĄZAŃ ZAMIENNYCH NALEŻY OMÓWIĆ Z PROJEKTANTEM I UZYSKAĆ AKCEPTACJĘ INWESTORA DLA ICH PROWADZENIA.



REGAŁ A

GŁĘBOKOŚĆ  
 WRAZ Z TYLNA  
 SZAFĄ 93 CM

GŁĘBOKOŚĆ ZABUDOWY – 40 CM

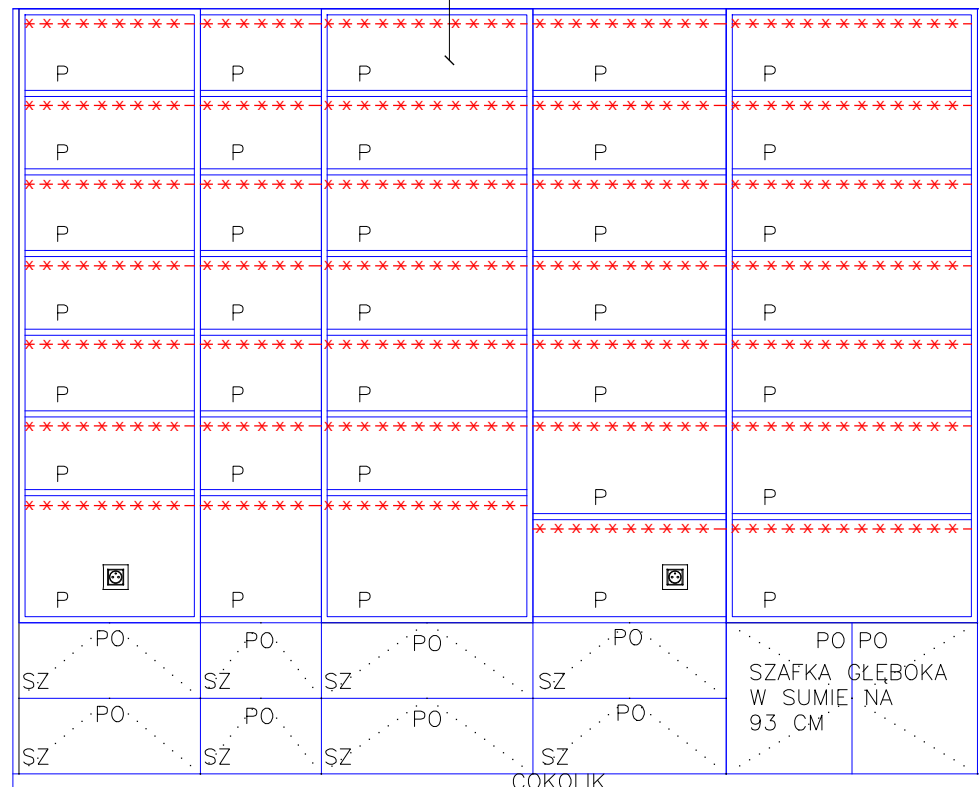

COKOLIK


TA CZĘŚĆ SZAFKI GŁĘBOKA NA 93 CM  
W PRZYSZŁOŚCI MIEJSCE NA LEGOWISKO  
DLA ZWIERZĘCIA.

LEGENDA:

- |                                                                                     |                                                                             |
|-------------------------------------------------------------------------------------|-----------------------------------------------------------------------------|
|  | PROFIL ALUMINIOWY 2X2 CM<br>BIAŁY RAL 9003                                  |
|  | MEBLE WYKONANE Z PŁYTY<br>DREWNOPODOBNEJ KRONOSPAN<br>DĄB KAMIENNY 5527 SN, |
|  | KIERUNEK OTWIERANIA FRONTÓW                                                 |
|  | SZKŁO WYKOŃCZONE INTELIGENTNĄ FOLIĄ                                         |
|  | TAŚMA LED POD PÓŁKAMI                                                       |
|  | SZUFLADA                                                                    |
|  | PÓŁKA                                                                       |
|  | SYSTEM OTWIERANIA PUSH-OPEN                                                 |

UWAGA: W REGALE A  
LEDY POD PÓŁKAMI ZAMONTOWANE  
NA SZYBKOZŁĄCZACH  
UMOŻLIWIAJĄCYCH ŁATWY DEMONTAŻ PÓŁEK


SZAFKA UKRYTA  
ZA REGAŁEM A

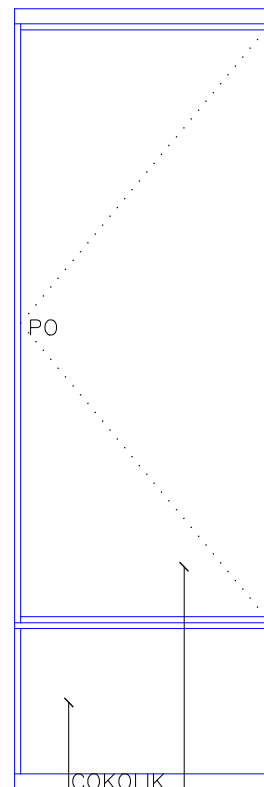

DOSTĘP DO TYLNEJ CZĘŚCI SZAFKI  
PO ŚCIĄGNIĘCIU PÓLEK W REGALE A,  
PLECY REGAŁU A STANOWIĄ  
UKRYTE DRZWICZKI DO TYLNEJ SZAFKI

SZYBY WYKLEJONE INTELIGENTNĄ SZYBĄ  
WŁĄCZANA WŁĄCZNIKIEM KLASYCZNYM  
NA ŚCIANIE W SALONIE/PRZEDPOKOJU

CAŁOŚĆ WYKONANA NA PROFILU  
DO SZYBY O PRZĘKROJU  
KWADRATU 2X2 CM.  
PROFIL LAKIEROWANY W KOLORZE  
BIAŁYM RAL 9003 – MAT.  
DRZWI PRZESUWNE PORUSZAJĄ SIĘ  
NA PROWADNICZY SUFITOWEJ.  
BRAK PROWADNICZY W PODŁOŻE.

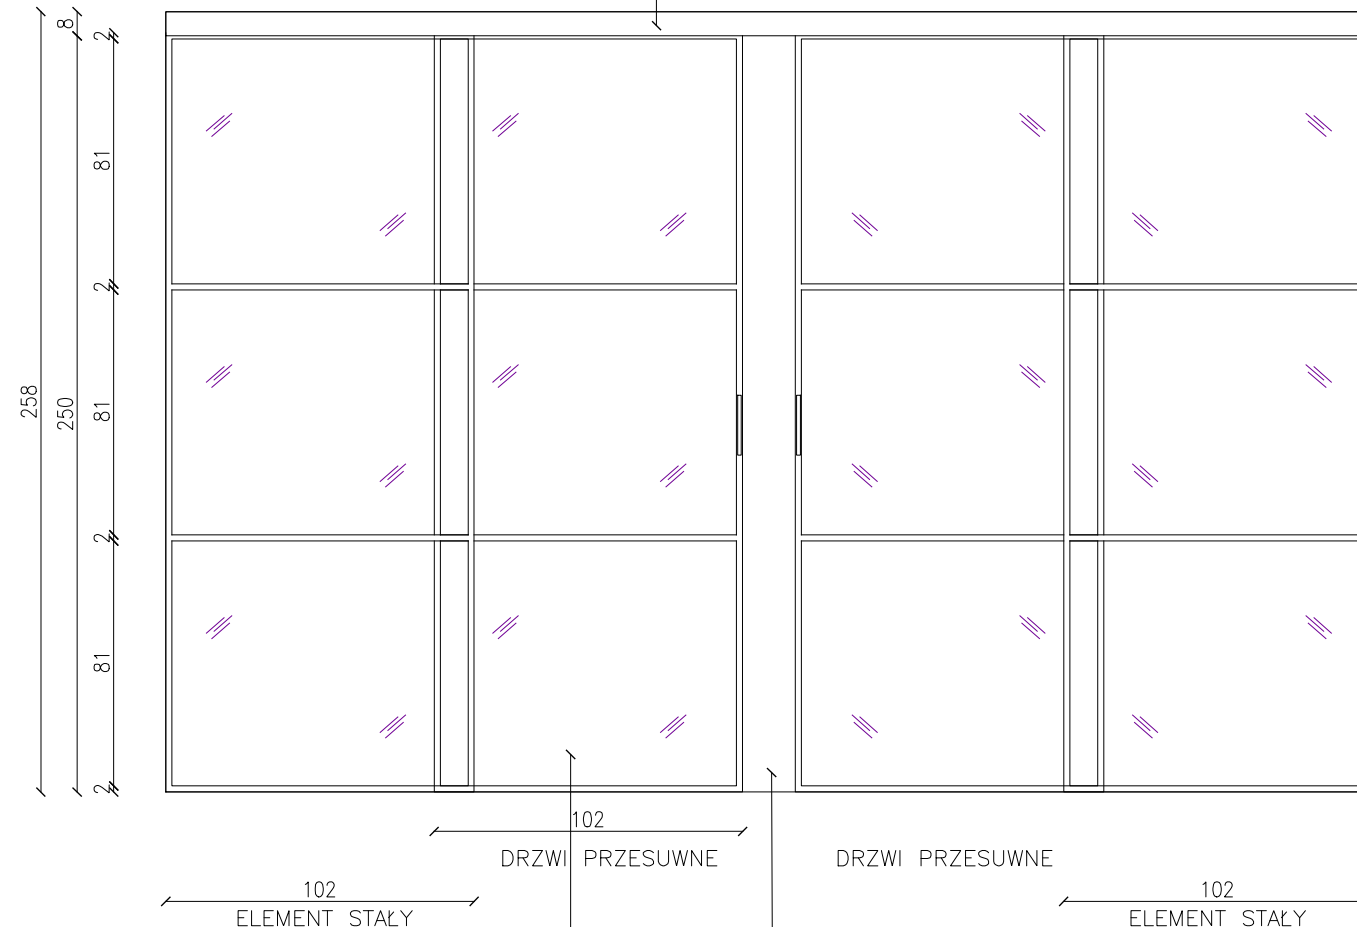

DRZWI PRZESUWNE

102  
ELEMENT STALY

**LURVIG DESIGN**  
ŁUKASZ SIEMIENIEC  
OS. OŚWIECENIA 47/2, KRAKÓW 31-636  
NIP: 648 276 10 57

PROJEKTANCI:  
MGR INŻ. ŁUKASZ SIEMIENIEC

TYTUŁ PROJEKTU:  
FRAGMENT DWUPOZIOMOWEGO MIESZKANIA

INWESTOR:  
DAWID SŁONECKI

LOKALIZACJA:  
KRAKÓW, UL.PROSTA 1/33

TYTUŁ ARKUSZA:  
ŚCIANA SZKLANA I BIBLIOTECZKA - PRZEKROJE

|                     |                |               |                  |
|---------------------|----------------|---------------|------------------|
| DATA:<br>20.02.2025 | SKALA:<br>1:25 | FORMAT:<br>A3 | ARKUSZ NR:<br>12 |
|---------------------|----------------|---------------|------------------|

UWAGA:  
WSZELKIE PRAWA AUTORSKIE DOTYCZĄCE TEGO RYSUNKU SĄ WŁASNOŚCIĄ  
LURVIG DESIGN - ŁUKASZ SIEMIENIEC

PRZED PRZYSTĄPIENIEM DO PRAC BUDOWLANYCH WSZYSTKIE WYMIARY NALEŻY  
SPRAWDZIĆ NA MIEJSCU INWESTYCJI. W PRZYPADKU STWIERDZENIA ZNACZĄCEJ  
NIEZGODNOŚCI Z PROJEKTEM NALEŻY ZWRÓCIĆ SIĘ DO PROJEKTANTA.

NINIEJSZA DOKUMENTACJA STANOWI CZĘŚĆ OPRACOWANIA WIELOBRANŻOWEGO, KTÓRE NALEŻY ROZPATRYWAĆ JAKO CAŁOŚĆ. NIE NALEŻY PRZEWODZIĆ ROBÓT W OPARCIU O DOKUMENTACJĘ, JEDNEJ BRANŻY BEZ SPRAWDZENIA ICH ODNIESIENIA DO POZOSTAŁYCH BRANŻ. WSZELKIE PROPOZYCJE ROZWIĄZAŃ ZAMIENNYCH NALEŻY OMÓWIĆ Z PROJEKNTEM I UZYSKAĆ AKCEPTACJĘ INWESTORA DLA ICH PRZEWODZENIA.

## Ogólne

Łączny koszt: **81 807,70 zł**



1. Panele winylowe Arbiton, Jodełka Dąb Menor, CAS 223 5 mm,

|          |                                                       |        |           |            |              |
|----------|-------------------------------------------------------|--------|-----------|------------|--------------|
| Dostawca | bel-pol.pl                                            | Wymiar | 14,8x59,2 | Cena jedn. | 179,00 zł    |
| Nr kat.  | 5905167857                                            | szt.   | 70        | Suma       | 12 530,00 zł |
| Link     | <a href="https://bel-pol.pl/p...">bel-pol.pl/p...</a> |        |           |            |              |



2. Listwa przypodłogowa VOX Espumo ESP201, biała

|          |                                                     |        |       |            |             |
|----------|-----------------------------------------------------|--------|-------|------------|-------------|
| Dostawca | vox.pl                                              | Wymiar | 2,4 m | Cena jedn. | 44,90 zł    |
| Nr kat.  | -                                                   | szt.   | 33    | Suma       | 1 481,70 zł |
| Link     | <a href="https://vox.pl/prod...">vox.pl/prod...</a> |        |       |            |             |



3. Drzwi Inter Door, LOGGIA ELEGANT, białe

|          |                                                       |        |   |            |              |
|----------|-------------------------------------------------------|--------|---|------------|--------------|
| Dostawca | www.interdoor.pl                                      | Wymiar | - | Cena jedn. | 3 087,00 zł  |
| Nr kat.  | -                                                     | szt.   | 4 | Suma       | 12 348,00 zł |
| Link     | <a href="https://interdoor.pl...">interdoor.pl...</a> |        |   |            |              |



4. Klamka Salta R slim, nikiel

|          |                                                     |        |   |            |           |
|----------|-----------------------------------------------------|--------|---|------------|-----------|
| Dostawca | klamki-drzwiowe.com                                 | Wymiar | - | Cena jedn. | 112,00 zł |
| Nr kat.  | ST SALTA R 7S MSN                                   | szt.   | 4 | Suma       | 448,00 zł |
| Link     | <a href="https://klamki-drzw...">klamki-drzw...</a> |        |   |            |           |



5. Praca ekipy wykończeniowej

|          |   |        |   |            |              |
|----------|---|--------|---|------------|--------------|
| Dostawca | - | Wymiar | - | Cena jedn. | 40 000,00 zł |
| Nr kat.  | - | szt.   | 1 | Suma       | 40 000,00 zł |



6. Dodatkowe materiały budowlane (kleje, fugi, gładzie. itp.)

|          |   |        |   |            |              |
|----------|---|--------|---|------------|--------------|
| Dostawca | - | Wymiar | - | Cena jedn. | 15 000,00 zł |
| Nr kat.  | - | szt.   | 1 | Suma       | 15 000,00 zł |

## Wiatrołap, przedpokój i schody

Łączny koszt: **53 603,98 zł**



1. Drzwi Porta, NATURA LUMIA model 1, białe

|          |                                                   |        |   |            |             |
|----------|---------------------------------------------------|--------|---|------------|-------------|
| Dostawca | www.porta.com.pl                                  | Wymiar | - | Cena jedn. | 2 295,18 zł |
| Nr kat.  | -                                                 | szt.   | 1 | Suma       | 2 295,18 zł |
| Link     | <a href="https://porta.com....">porta.com....</a> |        |   |            |             |



## 2. Plafon sufitowy Biernis

|          |                                                  |        |   |            |           |
|----------|--------------------------------------------------|--------|---|------------|-----------|
| Dostawca | <a href="http://www.sklum.com">www.sklum.com</a> | Wymiar | - | Cena jedn. | 119,95 zł |
| Nr kat.  | 110234-pl                                        | szt.   | 4 | Suma       | 479,80 zł |
| Link     | <a href="http://sklum.com/...">sklum.com/...</a> |        |   |            |           |



## 3. Lampa Aldex, BOSSO 3 RING WHITE 1087E\_R

|          |                                                  |        |   |
|----------|--------------------------------------------------|--------|---|
| Dostawca | <a href="http://aldex.com.pl">aldex.com.pl</a>   | Wymiar | - |
| Nr kat.  | -                                                | szt.   | 1 |
| Link     | <a href="http://aldex.com....">aldex.com....</a> |        |   |



## 4. Żarówka LED globe E27 8W ciepła 3000K

### Notatka:

W sumie do wszystkich lamp

|          |                                                                |        |    |            |           |
|----------|----------------------------------------------------------------|--------|----|------------|-----------|
| Dostawca | <a href="http://nowodvorski-lampy.pl">nowodvorski-lampy.pl</a> | Wymiar | -  | Cena jedn. | 39,90 zł  |
| Nr kat.  | -                                                              | szt.   | 15 | Suma       | 598,50 zł |
| Link     | <a href="http://nowodvors...">nowodvors...</a>                 |        |    |            |           |



## 5. Taśma LED LVA / 9,6W / 1260lm / 3000K / IP20 / rolka 5m / Bergmen

### Notatka:

Należy dokupić akcesoria - zasilacze i profile aluminiowe.

|          |                                                        |        |   |            |           |
|----------|--------------------------------------------------------|--------|---|------------|-----------|
| Dostawca | <a href="http://sklep.bergmen.pl">sklep.bergmen.pl</a> | Wymiar | - | Cena jedn. | 230,50 zł |
| Nr kat.  | -                                                      | szt.   | 1 | Suma       | 230,50 zł |
| Link     | <a href="http://sklep.berg...">sklep.berg...</a>       |        |   |            |           |



## 6. Zabudowa meblowa wiatrołapu

### Notatka:

- pod schodami od strony wiatrołapu wykończone płytą meblową [Kronospan Dąb Kamienny 5527 SN](#)
- elementy drewnopodobne w części z siedziskiem również [Kronospan Dąb Kamienny 5527 SN](#)
- elementy białe w części z siedziskiem [Kronospan Acrylic Matt Biel Alpejska 8685 AM](#)
- haczyki na ubrania [Emporia-5020N](#)

|          |         |        |                               |            |              |
|----------|---------|--------|-------------------------------|------------|--------------|
| Dostawca | Stolarz | Wymiar | Na wymiar zgodnie z projektem | Cena jedn. | 12 000,00 zł |
| Nr kat.  | -       | szt.   | 1                             | Suma       | 12 000,00 zł |



## 7. Schody wraz z zabudową meblową

### Notatka:

Schody na białej konstrukcji stalowej.  
Wykonane wraz z zabudową meblową z drewna dębowego oraz forniru dębowego wybarwionego w kolorze płyty meblowej [Kronospan Dąb Kamienny 5527 SN](#)

|          |         |        |                               |            |              |
|----------|---------|--------|-------------------------------|------------|--------------|
| Dostawca | Stolarz | Wymiar | Na wymiar zgodnie z projektem | Cena jedn. | 38 000,00 zł |
| Nr kat.  | -       | szt.   | 1                             | Suma       | 38 000,00 zł |



1. Stół dębowy Blanco z drewna litego, stelaż biały,

|          |                               |        |            |            |             |
|----------|-------------------------------|--------|------------|------------|-------------|
| Dostawca | mebledoktor24.pl              | Wymiar | 100x190 cm | Cena jedn. | 4 078,00 zł |
| Nr kat.  | 895                           | szt.   | 1          | Suma       | 4 078,00 zł |
| Link     | <a href="#">mebledokto...</a> |        |            |            |             |



2. Krzesło Spring

**Notatka:**

W posiadaniu inwestora

|          |                               |        |   |
|----------|-------------------------------|--------|---|
| Dostawca | www.twojemeble.pl             | Wymiar | - |
| Nr kat.  | -                             | szt.   | 4 |
| Link     | <a href="#">twojemeble...</a> |        |   |



3. Krzesło Altea - tkanina boucle terakota, nogi dębowe

|          |                               |        |   |            |             |
|----------|-------------------------------|--------|---|------------|-------------|
| Dostawca | homecept.pl                   | Wymiar | - | Cena jedn. | 692,00 zł   |
| Nr kat.  | ALTEA-CHA087M                 | szt.   | 2 | Suma       | 1 384,00 zł |
| Link     | <a href="#">homecept.p...</a> |        |   |            |             |



4. Krzesło Altea - tkanina boucle khaki, nogi dębowe

|          |                               |        |   |            |             |
|----------|-------------------------------|--------|---|------------|-------------|
| Dostawca | homecept.pl                   | Wymiar | - | Cena jedn. | 692,00 zł   |
| Nr kat.  | ALTEA-CHA064M                 | szt.   | 2 | Suma       | 1 384,00 zł |
| Link     | <a href="#">homecept.p...</a> |        |   |            |             |



5. Szyna sufitowa - do powieszenia zasłon i firanek

**Notatka:**

Należy dokupić akcesoria

|          |                                 |        |        |            |           |
|----------|---------------------------------|--------|--------|------------|-----------|
| Dostawca | www.obi.pl                      | Wymiar | 300 cm | Cena jedn. | 49,99 zł  |
| Nr kat.  | -                               | szt.   | 3      | Suma       | 149,97 zł |
| Link     | <a href="#">obi.pl/karni...</a> |        |        |            |           |



6. Listwa maskująca szynę sufitową 12 cm LK03C Decor System

|          |                               |        |        |            |           |
|----------|-------------------------------|--------|--------|------------|-----------|
| Dostawca | decorsystem.com.pl            | Wymiar | 100 cm | Cena jedn. | 79,36 zł  |
| Nr kat.  | LK03C                         | szt.   | 9      | Suma       | 714,24 zł |
| Link     | <a href="#">decorsyste...</a> |        |        |            |           |



7. Krzesło barowe 200-190 S/65 w tkaninie Velvet Sierra

|          |                               |        |   |            |             |
|----------|-------------------------------|--------|---|------------|-------------|
| Dostawca | pl.366concept.com             | Wymiar | - | Cena jedn. | 2 080,00 zł |
| Nr kat.  | HALSSVV1702NN                 | szt.   | 2 | Suma       | 4 160,00 zł |
| Link     | <a href="#">pl.366conc...</a> |        |   |            |             |



8. Plafon sufitowy Biernis

|          |                               |        |   |            |           |
|----------|-------------------------------|--------|---|------------|-----------|
| Dostawca | www.sklum.com                 | Wymiar | - | Cena jedn. | 119,95 zł |
| Nr kat.  | 110234-pl                     | szt.   | 3 | Suma       | 359,85 zł |
| Link     | <a href="#">sklum.com/...</a> |        |   |            |           |



### 9. Płytki - Hanoi Burnt Red

**Notatka:**

Do płytek należy dobrać beżową fugę.

|          |                                                      |                |             |            |           |
|----------|------------------------------------------------------|----------------|-------------|------------|-----------|
| Dostawca | <a href="http://www.carrea.pl">www.carrea.pl</a>     | Wymiar         | 5,1x16,1 cm | Cena jedn. | 140,80 zł |
| Nr kat.  | -                                                    | m <sup>2</sup> | 2,6         | Suma       | 366,08 zł |
| Link     | <a href="http://carrea.pl/pr...">carrea.pl/pr...</a> |                |             |            |           |



### 10. Taśma LED LVA / 24VDC / 9,6W / 1260lm / 140x2835SMD / 3000K / IP20 / rolka 5m / Bergmen

**Notatka:**

Należy dokupić akcesoria - zasilacze i profile aluminiowe.

|          |                                                        |        |     |            |           |
|----------|--------------------------------------------------------|--------|-----|------------|-----------|
| Dostawca | <a href="http://sklep.bergmen.pl">sklep.bergmen.pl</a> | Wymiar | 5 m | Cena jedn. | 230,50 zł |
| Nr kat.  | -                                                      | szt.   | 2   | Suma       | 461,00 zł |
| Link     | <a href="http://sklep.berg...">sklep.berg...</a>       |        |     |            |           |



### 11. Zlewozmywak kuchenny granitowy jednokomorowy z ociekaczem i dużą komorą XL Ibiza 620-45 - kolor biały

**Notatka:**

Kolor zlewu biały.

|          |                                                |        |          |            |           |
|----------|------------------------------------------------|--------|----------|------------|-----------|
| Dostawca | <a href="http://primagran.pl">primagran.pl</a> | Wymiar | 50x62 cm | Cena jedn. | 499,99 zł |
| Nr kat.  | MI6#N                                          | szt.   | 1        | Suma       | 499,99 zł |
| Link     | <a href="http://primagran...">primagran...</a> |        |          |            |           |



### 12. Bateria kuchenna, Omnires SWITCH (SW9057NI)

|          |                                                  |        |   |            |             |
|----------|--------------------------------------------------|--------|---|------------|-------------|
| Dostawca | <a href="http://omnires.com">omnires.com</a>     | Wymiar | - | Cena jedn. | 1 177,00 zł |
| Nr kat.  | -                                                | szt.   | 1 | Suma       | 1 177,00 zł |
| Link     | <a href="http://omnires.co...">omnires.co...</a> |        |   |            |             |



### 13. Lodówki do zabudowy - Samsung Pełny No Frost

|          |                                                      |        |             |            |             |
|----------|------------------------------------------------------|--------|-------------|------------|-------------|
| Dostawca | <a href="http://www.euro.com.pl">www.euro.com.pl</a> | Wymiar | 60x193,5 cm | Cena jedn. | 4 749,00 zł |
| Nr kat.  | BRB80F30A DF0EO                                      | szt.   | 2           | Suma       | 9 498,00 zł |
| Link     | <a href="http://euro.com.pl...">euro.com.pl...</a>   |        |             |            |             |



### 14. Piekarnik elektryczny Electrolux, Termoobieg Biały

|          |                                                      |        |       |            |             |
|----------|------------------------------------------------------|--------|-------|------------|-------------|
| Dostawca | <a href="http://www.euro.com.pl">www.euro.com.pl</a> | Wymiar | 60x60 | Cena jedn. | 2 599,00 zł |
| Nr kat.  | LOE8F38V                                             | szt.   | 1     | Suma       | 2 599,00 zł |
| Link     | <a href="http://euro.com.pl...">euro.com.pl...</a>   |        |       |            |             |



### 15. Zmywarka do zabudowy Electrolux 600 SatelliteClean

|          |                                                      |        |       |            |             |
|----------|------------------------------------------------------|--------|-------|------------|-------------|
| Dostawca | <a href="http://www.euro.com.pl">www.euro.com.pl</a> | Wymiar | 60 cm | Cena jedn. | 2 349,00 zł |
| Nr kat.  | EEM48321L                                            | szt.   | 1     | Suma       | 2 349,00 zł |
| Link     | <a href="http://euro.com.pl...">euro.com.pl...</a>   |        |       |            |             |



### 16. Płyta indukcyjna Whirlpool WL S5360 BF/W FlexiCook, Biała

|          |                                                      |        |       |            |             |
|----------|------------------------------------------------------|--------|-------|------------|-------------|
| Dostawca | <a href="http://www.euro.com.pl">www.euro.com.pl</a> | Wymiar | 59 cm | Cena jedn. | 1 999,00 zł |
| Nr kat.  | 1214083                                              | szt.   | 1     | Suma       | 1 999,00 zł |
| Link     | <a href="http://euro.com.pl...">euro.com.pl...</a>   |        |       |            |             |



## 17. Meble kuchenne do zabudowy

### Notatka:

- elementy drewnopodobne [Kronospan Dąb Kamienny 5527 SN](#)
- elementy białe [Kronospan Acrylic Matt Biel Alpejska 8685 AM](#)
- blat kuchenny [Kronospan Dąb Kamienny 5527 FP](#)
- elementy konstrukcji półki nad wyspą i ramki w witrynach - kolor [RAL9003](#),
- Uchwyty [Zobal UKW-18 O](#) - w białych frontach białe [RAL9003](#), w drewnianych frontach kolor aluminium,

| Dostawca | Stolarz | Wymiar | Na wymiar zgodnie z projektem | Cena jedn. | 32 000,00 zł |
|----------|---------|--------|-------------------------------|------------|--------------|
| Nr kat.  | -       | szt.   | 1                             | Suma       | 32 000,00 zł |

## Pokój gościnny

Łączny koszt: **8 863,07 zł**



### 1. Sofa DL Szenil

#### Notatka:

Tkanina Piaskowy Tula 11

|          |                                   |        |           |            |             |
|----------|-----------------------------------|--------|-----------|------------|-------------|
| Dostawca | <a href="#">www.benetsleep.pl</a> | Wymiar | 90x207 cm | Cena jedn. | 3 000,00 zł |
| Nr kat.  | SB001-B3-TULA01-L03               | szt.   | 1         | Suma       | 3 000,00 zł |
| Link     | <a href="#">benetsleep...</a>     |        |           |            |             |



### 2. Biurko regulowane, White

|          |                               |        |           |            |             |
|----------|-------------------------------|--------|-----------|------------|-------------|
| Dostawca | <a href="#">desktronic.pl</a> | Wymiar | 80x160 cm | Cena jedn. | 1 849,00 zł |
| Nr kat.  | White_Oak_SKU_1_KU_1_SKU_1_2  | szt.   | 1         | Suma       | 1 849,00 zł |
| Link     | <a href="#">desktronic...</a> |        |           |            |             |



### 3. Fotel biurowy ergonomiczny obrotowy Hell's Chair HC- 1011 GREY Szary Biały TKANINA szara

|          |                                  |        |   |            |           |
|----------|----------------------------------|--------|---|------------|-----------|
| Dostawca | <a href="#">hells.pl</a>         | Wymiar | - | Cena jedn. | 599,00 zł |
| Nr kat.  | 5904172376 138-2                 | szt.   | 1 | Suma       | 599,00 zł |
| Link     | <a href="#">hells.pl/pl/p...</a> |        |   |            |           |



### 4. Lampa sufitowa, Aldex, ESPACE 2 WHITE 1036H, biały

|          |                               |        |   |            |           |
|----------|-------------------------------|--------|---|------------|-----------|
| Dostawca | <a href="#">aldex.com.pl</a>  | Wymiar | - | Cena jedn. | 399,00 zł |
| Nr kat.  | -                             | szt.   | 1 | Suma       | 399,00 zł |
| Link     | <a href="#">aldex.com....</a> |        |   |            |           |



### 5. Kinkiet, Aldex, ESPACE WALL WHITE 1036C, biały

|          |                               |        |   |            |           |
|----------|-------------------------------|--------|---|------------|-----------|
| Dostawca | <a href="#">aldex.com.pl</a>  | Wymiar | - | Cena jedn. | 228,00 zł |
| Nr kat.  | -                             | szt.   | 1 | Suma       | 228,00 zł |
| Link     | <a href="#">aldex.com....</a> |        |   |            |           |



## 6. Szyna sufitowa - do powieszenia zasłon i firanek

Notatka:

Należy dokupić akcesoria

|          |                                                      |        |        |            |          |
|----------|------------------------------------------------------|--------|--------|------------|----------|
| Dostawca | <a href="http://www.obi.pl">www.obi.pl</a>           | Wymiar | 300 cm | Cena jedn. | 49,99 zł |
| Nr kat.  | -                                                    | szt.   | 1      | Suma       | 49,99 zł |
| Link     | <a href="http://obi.pl/karni...">obi.pl/karni...</a> |        |        |            |          |



## 7. Listwa maskująca szynę sufitową 12 cm LK03C Decor System

|          |                                                            |        |        |            |           |
|----------|------------------------------------------------------------|--------|--------|------------|-----------|
| Dostawca | <a href="http://decorsystem.com.pl">decorsystem.com.pl</a> | Wymiar | 100 cm | Cena jedn. | 79,36 zł  |
| Nr kat.  | LK03C                                                      | szt.   | 3      | Suma       | 238,08 zł |
| Link     | <a href="http://decorsyste...">decorsyste...</a>           |        |        |            |           |



## 8. Szafka wisząca nad biurkiem

Notatka:

- elementy drewnopodobne [Kronospan Dąb Kamienny 5527 SN](#)
- elementy białe [Kronospan Acrylic Matt Biel Alpejska 8685 AM](#)

|          |         |        |                               |            |             |
|----------|---------|--------|-------------------------------|------------|-------------|
| Dostawca | Stolarz | Wymiar | Na wymiar zgodnie z projektem | Cena jedn. | 2 500,00 zł |
| Nr kat.  | -       | szt.   | 1                             | Suma       | 2 500,00 zł |

## Salon

Łączny koszt: **24 619,44 zł**



## 1. Kanapa z funkcją spania i pojemnikiem na pościel Alta Zielona

|          |                                                      |        |   |            |             |
|----------|------------------------------------------------------|--------|---|------------|-------------|
| Dostawca | <a href="http://graingold.pl">graingold.pl</a>       | Wymiar | - | Cena jedn. | 2 975,00 zł |
| Nr kat.  | -                                                    | szt.   | 1 | Suma       | 2 975,00 zł |
| Link     | <a href="http://graingold.pl...">graingold.pl...</a> |        |   |            |             |



## 2. Okrągłe stoliki Fox M

|          |                                                          |        |   |            |             |
|----------|----------------------------------------------------------|--------|---|------------|-------------|
| Dostawca | <a href="http://pl.366concept.com">pl.366concept.com</a> | Wymiar | - | Cena jedn. | 1 290,00 zł |
| Nr kat.  | FOTRMNNO3NN                                              | szt.   | 2 | Suma       | 2 580,00 zł |
| Link     | <a href="http://pl.366conc...">pl.366conc...</a>         |        |   |            |             |



## 3. Fotel Mito, tkanina zielona

|          |                                                    |        |   |            |             |
|----------|----------------------------------------------------|--------|---|------------|-------------|
| Dostawca | <a href="http://mebloscenka.pl">mebloscenka.pl</a> | Wymiar | - | Cena jedn. | 3 600,00 zł |
| Nr kat.  | -                                                  | szt.   | 1 | Suma       | 3 600,00 zł |
| Link     | <a href="http://mebloscenk...">mebloscenk...</a>   |        |   |            |             |



## 4. Fotel 366, tkanina Boucle Mustard

|          |                                                          |        |   |            |             |
|----------|----------------------------------------------------------|--------|---|------------|-------------|
| Dostawca | <a href="http://pl.366concept.com">pl.366concept.com</a> | Wymiar | - | Cena jedn. | 3 290,00 zł |
| Nr kat.  | 366ACB01102NN                                            | szt.   | 2 | Suma       | 6 580,00 zł |
| Link     | <a href="http://pl.366conc...">pl.366conc...</a>         |        |   |            |             |



### 5. Farba ścienna - Flugger - In-776

**Notatka:**

Kolor ściany za szafką telewizyjną

|          |                                                      |        |   |            |           |
|----------|------------------------------------------------------|--------|---|------------|-----------|
| Dostawca | <a href="http://www.flugger.pl">www.flugger.pl</a>   | Wymiar | - | Cena jedn. | 200,00 zł |
| Nr kat.  | 13235                                                | szt.   | 1 | Suma       | 200,00 zł |
| Link     | <a href="http://flugger.pl/k...">flugger.pl/k...</a> |        |   |            |           |



### 6. Szafka TV

**Notatka:**

W posiadaniu inwestora

|          |   |        |   |
|----------|---|--------|---|
| Dostawca | - | Wymiar | - |
| Nr kat.  | - | szt.   | 1 |



### 7. Lampa sufitowa, Aldex ESPACE 3 WHITE 1036E

|          |                                                  |        |   |            |           |
|----------|--------------------------------------------------|--------|---|------------|-----------|
| Dostawca | <a href="http://aldex.com.pl">aldex.com.pl</a>   | Wymiar | - | Cena jedn. | 499,00 zł |
| Nr kat.  | -                                                | szt.   | 1 | Suma       | 499,00 zł |
| Link     | <a href="http://aldex.com....">aldex.com....</a> |        |   |            |           |



### 8. Kinkiet - SABER LED L white 3000K 11588 Nowodvorski

|          |                                                                        |        |   |            |           |
|----------|------------------------------------------------------------------------|--------|---|------------|-----------|
| Dostawca | <a href="http://www.lampy.nowodvorski.pl">www.lampy.nowodvorski.pl</a> | Wymiar | - | Cena jedn. | 364,65 zł |
| Nr kat.  | 5903139115                                                             | szt.   | 2 | Suma       | 729,30 zł |
| Link     | <a href="http://lampynowo...">lampynowo...</a>                         |        |   |            |           |



### 9. Szyna sufitowa - do powieszenia zasłon i firanek

**Notatka:**

Należy dokupić akcesoria

|          |                                                      |        |        |            |          |
|----------|------------------------------------------------------|--------|--------|------------|----------|
| Dostawca | <a href="http://www.obi.pl">www.obi.pl</a>           | Wymiar | 300 cm | Cena jedn. | 49,99 zł |
| Nr kat.  | -                                                    | szt.   | 2      | Suma       | 99,98 zł |
| Link     | <a href="http://obi.pl/karni...">obi.pl/karni...</a> |        |        |            |          |



### 10. Listwa maskująca szynę sufitową 12 cm LK03C Decor System

|          |                                                            |        |        |            |           |
|----------|------------------------------------------------------------|--------|--------|------------|-----------|
| Dostawca | <a href="http://decorsystem.com.pl">decorsystem.com.pl</a> | Wymiar | 100 cm | Cena jedn. | 79,36 zł  |
| Nr kat.  | LK03C                                                      | szt.   | 6      | Suma       | 476,16 zł |
| Link     | <a href="http://decorsyste...">decorsyste...</a>           |        |        |            |           |



### 11. Biblioteczka

**Notatka:**

- elementy drewnopodobne [Kronospan Dąb Kamienny 5527 SN](#)
- elementy białe [Kronospan Acrylic Matt Biel Alpejska 8685 AM](#)

|          |         |        |                               |            |             |
|----------|---------|--------|-------------------------------|------------|-------------|
| Dostawca | Stolarz | Wymiar | Na wymiar zgodnie z projektem | Cena jedn. | 6 880,00 zł |
| Nr kat.  | -       | szt.   | 1                             | Suma       | 6 880,00 zł |

## Łazienka dolna

Łączny koszt: **11 825,10 zł**



### 1. Okrągłe lustro łazienkowe podświetlane LED82

|          |                                                    |        |       |            |             |
|----------|----------------------------------------------------|--------|-------|------------|-------------|
| Dostawca | <a href="http://artforma.pl">artforma.pl</a>       | Wymiar | 60 cm | Cena jedn. | 1 215,00 zł |
| Nr kat.  | OKR082                                             | szt.   | 1     | Suma       | 1 215,00 zł |
| Link     | <a href="http://artforma.pl...">artforma.pl...</a> |        |       |            |             |



## 2. Umywalka toaletowa, LAUFEN VAL, biała

|          |                                                    |        |          |            |             |
|----------|----------------------------------------------------|--------|----------|------------|-------------|
| Dostawca | <a href="http://www.reuter.com">www.reuter.com</a> | Wymiar | 55x31 cm | Cena jedn. | 1 514,07 zł |
| Nr kat.  | 876034                                             | szt.   | 1        | Suma       | 1 514,07 zł |
| Link     | <a href="http://reuter.com/...">reuter.com/...</a> |        |          |            |             |



## 3. Bateria umywalkowa stojąca, nikiel, Omnires Y Y1210NNI

|          |                                                                    |        |   |            |           |
|----------|--------------------------------------------------------------------|--------|---|------------|-----------|
| Dostawca | <a href="http://www.zielonalazienka.pl">www.zielonalazienka.pl</a> | Wymiar | - | Cena jedn. | 436,99 zł |
| Nr kat.  | Y1210NNI                                                           | szt.   | 1 | Suma       | 436,99 zł |
| Link     | <a href="http://zielonalazie...">zielonalazie...</a>               |        |   |            |           |



## 4. Stelaż podtynkowy Tece Base, 9400407

|          |                                                              |        |   |            |           |
|----------|--------------------------------------------------------------|--------|---|------------|-----------|
| Dostawca | <a href="http://www.lazienkaplus.pl">www.lazienkaplus.pl</a> | Wymiar | - | Cena jedn. | 498,99 zł |
| Nr kat.  | 9400407                                                      | szt.   | 1 | Suma       | 498,99 zł |
| Link     | <a href="http://lazienkaplu...">lazienkaplu...</a>           |        |   |            |           |



## 5. Przycisk WC do wypełnienia płytką, Tece Loop płytką, stal szlachetna 9.240.669

|          |                                                              |        |   |            |           |
|----------|--------------------------------------------------------------|--------|---|------------|-----------|
| Dostawca | <a href="http://www.lazienkaplus.pl">www.lazienkaplus.pl</a> | Wymiar | - | Cena jedn. | 350,00 zł |
| Nr kat.  | 9240669                                                      | szt.   | 1 | Suma       | 350,00 zł |
| Link     | <a href="http://lazienkaplu...">lazienkaplu...</a>           |        |   |            |           |



## 6. Miska WC, Omnires Tampa Zestaw toalety + deska wolnoopadająca biały połysk TAMPAMWBP

|          |                                                      |        |   |            |           |
|----------|------------------------------------------------------|--------|---|------------|-----------|
| Dostawca | <a href="http://lazienkarium.pl">lazienkarium.pl</a> | Wymiar | - | Cena jedn. | 565,00 zł |
| Nr kat.  | TAMPAMWBP                                            | szt.   | 1 | Suma       | 565,00 zł |
| Link     | <a href="http://lazienkariu...">lazienkariu...</a>   |        |   |            |           |



## 7. Drzwi prysznicowe, Radaway, Furo SL Brushed Nickel DWJ

|          |                                                                      |        |            |            |             |
|----------|----------------------------------------------------------------------|--------|------------|------------|-------------|
| Dostawca | <a href="http://konfigurator.radaway.pl">konfigurator.radaway.pl</a> | Wymiar | 140x209 cm | Cena jedn. | 3 839,00 zł |
| Nr kat.  | -                                                                    | szt.   | 1          | Suma       | 3 839,00 zł |
| Link     | <a href="http://konfigurato...">konfigurato...</a>                   |        |            |            |             |



## 8. Brodzik, Sanplast B-M/MODERN, biały

|          |                                                      |        |           |            |             |
|----------|------------------------------------------------------|--------|-----------|------------|-------------|
| Dostawca | <a href="http://sanplast.pl">sanplast.pl</a>         | Wymiar | 80x100 cm | Cena jedn. | 1 172,19 zł |
| Nr kat.  | B-M/MODERN                                           | szt.   | 1         | Suma       | 1 172,19 zł |
| Link     | <a href="http://sanplast.pl/...">sanplast.pl/...</a> |        |           |            |             |



## 9. Zestaw prysznicowy podtynkowy z deszczownicą, nikiel Omnires Y SYSY16NI

|          |                                                                    |        |   |            |             |
|----------|--------------------------------------------------------------------|--------|---|------------|-------------|
| Dostawca | <a href="http://www.zielonalazienka.pl">www.zielonalazienka.pl</a> | Wymiar | - | Cena jedn. | 1 595,99 zł |
| Nr kat.  | SYSY16NI                                                           | szt.   | 1 | Suma       | 1 595,99 zł |
| Link     | <a href="http://zielonalazie...">zielonalazie...</a>               |        |   |            |             |




## 10. Płytki - Hanoi Burnt Red

**Notatka:**

Do płytek należy dobrać beżową fugę.

|          |                                                      |                |          |            |           |
|----------|------------------------------------------------------|----------------|----------|------------|-----------|
| Dostawca | <a href="http://www.carrea.pl">www.carrea.pl</a>     | Wymiar         | 5,1x16,1 | Cena jedn. | 140,80 zł |
| Nr kat.  | -                                                    | m <sup>2</sup> | 2,4      | Suma       | 337,92 zł |
| Link     | <a href="http://carrea.pl/pr...">carrea.pl/pr...</a> |                |          |            |           |

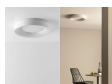

#### 11. Lampa sufitowa LED Ignasi

|          |                                                  |        |   |            |           |
|----------|--------------------------------------------------|--------|---|------------|-----------|
| Dostawca | <a href="http://www.sklum.com">www.sklum.com</a> | Wymiar | - | Cena jedn. | 299,95 zł |
| Nr kat.  | 145969-pl                                        | szt.   | 1 | Suma       | 299,95 zł |
| Link     | <a href="http://sklum.com/...">sklum.com/...</a> |        |   |            |           |

## Łazienka górna

Łączny koszt: **34 161,32 zł**



#### 1. Wanna wolnostojąca, Bernstein NORA,

|          |                                                                  |        |            |            |             |
|----------|------------------------------------------------------------------|--------|------------|------------|-------------|
| Dostawca | <a href="http://bernstein-lazienka.pl">bernstein-lazienka.pl</a> | Wymiar | 80x170 cm, | Cena jedn. | 3 689,00 zł |
| Nr kat.  | 35722                                                            | szt.   | 1          | Suma       | 3 689,00 zł |
| Link     | <a href="http://bernstein-la...">bernstein-la...</a>             |        |            |            |             |



#### 2. Bateria wannowo-prysznicowa ścienna, nikiel, Omnires Y Y1231NI

|          |                                                                      |        |   |            |           |
|----------|----------------------------------------------------------------------|--------|---|------------|-----------|
| Dostawca | <a href="http://www.zielona-lazienka.pl">www.zielona-lazienka.pl</a> | Wymiar | - | Cena jedn. | 903,99 zł |
| Nr kat.  | Y1231NI                                                              | szt.   | 1 | Suma       | 903,99 zł |
| Link     | <a href="http://zielonalazie...">zielonalazie...</a>                 |        |   |            |           |



#### 3. Okrągłe lustro łazienkowe podświetlane LED82

|          |                                                    |        |       |            |             |
|----------|----------------------------------------------------|--------|-------|------------|-------------|
| Dostawca | <a href="http://artforma.pl">artforma.pl</a>       | Wymiar | 90 cm | Cena jedn. | 1 215,00 zł |
| Nr kat.  | OKR082                                             | szt.   | 1     | Suma       | 1 215,00 zł |
| Link     | <a href="http://artforma.pl...">artforma.pl...</a> |        |       |            |             |



#### 4. Umywalka nablutowa, Omnires , SHELL M+, ,

|          |                                                  |        |            |            |           |
|----------|--------------------------------------------------|--------|------------|------------|-----------|
| Dostawca | <a href="http://omnires.com">omnires.com</a>     | Wymiar | 60 x 35 cm | Cena jedn. | 773,00 zł |
| Nr kat.  | -                                                | szt.   | 1          | Suma       | 773,00 zł |
| Link     | <a href="http://omnires.co...">omnires.co...</a> |        |            |            |           |



#### 5. Bateria umywalkowa stojąca nikiel, Omnires Y Y1212NI

|          |                                                                      |        |   |            |           |
|----------|----------------------------------------------------------------------|--------|---|------------|-----------|
| Dostawca | <a href="http://www.zielona-lazienka.pl">www.zielona-lazienka.pl</a> | Wymiar | - | Cena jedn. | 580,99 zł |
| Nr kat.  | Y1212NI                                                              | szt.   | 1 | Suma       | 580,99 zł |
| Link     | <a href="http://zielonalazie...">zielonalazie...</a>                 |        |   |            |           |



#### 6. Drzwi prysznicowe, Radaway, Furo SL Brushed Nickel DWJ

|          |                                                                      |        |            |            |             |
|----------|----------------------------------------------------------------------|--------|------------|------------|-------------|
| Dostawca | <a href="http://konfigurator.radaway.pl">konfigurator.radaway.pl</a> | Wymiar | 100x209 cm | Cena jedn. | 3 839,00 zł |
| Nr kat.  | -                                                                    | szt.   | 1          | Suma       | 3 839,00 zł |
| Link     | <a href="http://konfigurato...">konfigurato...</a>                   |        |            |            |             |



#### 7. Brodzik, Sanplast B-M/MODERN, biały

|          |                                                      |        |            |            |             |
|----------|------------------------------------------------------|--------|------------|------------|-------------|
| Dostawca | <a href="http://sanplast.pl">sanplast.pl</a>         | Wymiar | 100x120 cm | Cena jedn. | 1 172,19 zł |
| Nr kat.  | B-M/MODERN                                           | szt.   | 1          | Suma       | 1 172,19 zł |
| Link     | <a href="http://sanplast.pl/...">sanplast.pl/...</a> |        |            |            |             |




8. Zestaw prysznicowy podtynkowy z deszczownicą, nikiel Omnires Y SYSY16NI

|          |                                                                    |        |   |            |             |
|----------|--------------------------------------------------------------------|--------|---|------------|-------------|
| Dostawca | <a href="http://www.zielonalazienka.pl">www.zielonalazienka.pl</a> | Wymiar | - | Cena jedn. | 1 595,99 zł |
| Nr kat.  | SYSY16NI                                                           | szt.   | 1 | Suma       | 1 595,99 zł |
| Link     | <a href="#">zielonalazie...</a>                                    |        |   |            |             |



9. Stelaż podtynkowy Tece Base, 9400407

|          |                                                              |        |   |            |           |
|----------|--------------------------------------------------------------|--------|---|------------|-----------|
| Dostawca | <a href="http://www.lazienkaplus.pl">www.lazienkaplus.pl</a> | Wymiar | - | Cena jedn. | 498,99 zł |
| Nr kat.  | 9400407                                                      | szt.   | 1 | Suma       | 498,99 zł |
| Link     | <a href="#">lazienkaplu...</a>                               |        |   |            |           |

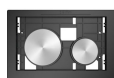

10. Przycisk WC do wypełnienia płytką, Tece Loop płytką, stal szlachetna 9.240.669

|          |                                                              |        |   |            |           |
|----------|--------------------------------------------------------------|--------|---|------------|-----------|
| Dostawca | <a href="http://www.lazienkaplus.pl">www.lazienkaplus.pl</a> | Wymiar | - | Cena jedn. | 350,00 zł |
| Nr kat.  | 9240669                                                      | szt.   | 1 | Suma       | 350,00 zł |
| Link     | <a href="#">lazienkaplu...</a>                               |        |   |            |           |



11. Miska WC, Omnires Tampa Zestaw toaleta + deska wolnoopadająca biały połysk TAMPAMWBP

|          |                                                      |        |   |            |           |
|----------|------------------------------------------------------|--------|---|------------|-----------|
| Dostawca | <a href="http://lazienkarium.pl">lazienkarium.pl</a> | Wymiar | - | Cena jedn. | 565,00 zł |
| Nr kat.  | TAMPAMWBP                                            | szt.   | 1 | Suma       | 565,00 zł |
| Link     | <a href="#">lazienkariu...</a>                       |        |   |            |           |



12. Szczotka WC stojąca, nikiel, Omnires Modern Project MP60622NI

|          |                                                                    |        |   |            |           |
|----------|--------------------------------------------------------------------|--------|---|------------|-----------|
| Dostawca | <a href="http://www.zielonalazienka.pl">www.zielonalazienka.pl</a> | Wymiar | - | Cena jedn. | 395,96 zł |
| Nr kat.  | MP60622NI                                                          | szt.   | 1 | Suma       | 395,96 zł |
| Link     | <a href="#">zielonalazie...</a>                                    |        |   |            |           |



13. Uchwyt na papier toaletowy, nikiel, Omnires Modern Project MP60510NI

|          |                                                                    |        |   |            |           |
|----------|--------------------------------------------------------------------|--------|---|------------|-----------|
| Dostawca | <a href="http://www.zielonalazienka.pl">www.zielonalazienka.pl</a> | Wymiar | - | Cena jedn. | 123,99 zł |
| Nr kat.  | MP60510NI                                                          | szt.   | 1 | Suma       | 123,99 zł |
| Link     | <a href="#">zielonalazie...</a>                                    |        |   |            |           |



14. Wieszak na ręcznik, nikiel, Omnires Modern Project MP60110NI

|          |                                                                    |        |   |            |          |
|----------|--------------------------------------------------------------------|--------|---|------------|----------|
| Dostawca | <a href="http://www.zielonalazienka.pl">www.zielonalazienka.pl</a> | Wymiar | - | Cena jedn. | 61,77 zł |
| Nr kat.  | MP60110NI                                                          | szt.   | 1 | Suma       | 61,77 zł |
| Link     | <a href="#">zielonalazie...</a>                                    |        |   |            |          |



15. Grzejnik łazienkowy, Brego, biały mat

|          |                                                        |        |           |            |           |
|----------|--------------------------------------------------------|--------|-----------|------------|-----------|
| Dostawca | <a href="http://excellent.com.pl">excellent.com.pl</a> | Wymiar | 115x50 cm | Cena jedn. | 899,00 zł |
| Nr kat.  | GREX.BR11 5.WH                                         | szt.   | 1         | Suma       | 899,00 zł |
| Link     | <a href="#">excellent.co...</a>                        |        |           |            |           |



16. Zestaw zintegrowany termostat grzejnikowy prawy, Volaro 2.0 biały mat

|          |                                 |        |   |            |           |
|----------|---------------------------------|--------|---|------------|-----------|
| Dostawca | excellent.co<br>m.pl            | Wymiar | - | Cena jedn. | 499,00 zł |
| Nr kat.  | GREX.VO2.5<br>0P.WH             | szt.   | 1 | Suma       | 499,00 zł |
| Link     | <a href="#">excellent.co...</a> |        |   |            |           |




17. Lampa sufitowa z trawertynu z kryształową kulą Davise

|          |                               |        |   |            |           |
|----------|-------------------------------|--------|---|------------|-----------|
| Dostawca | www.sklum.<br>com             | Wymiar | - | Cena jedn. | 174,95 zł |
| Nr kat.  | 150771-pl                     | szt.   | 2 | Suma       | 349,90 zł |
| Link     | <a href="#">sklum.com/...</a> |        |   |            |           |



18. Lampa sufitowa LED Ignasi

|          |                               |        |   |            |           |
|----------|-------------------------------|--------|---|------------|-----------|
| Dostawca | www.sklum.<br>com             | Wymiar | - | Cena jedn. | 299,95 zł |
| Nr kat.  | 145969-pl                     | szt.   | 1 | Suma       | 299,95 zł |
| Link     | <a href="#">sklum.com/...</a> |        |   |            |           |

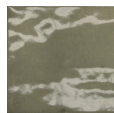

19. Płytki, Harmony Aqua Green, połysk

**Notatka:**

Do płytek należy dobrać beżową fugę.

|          |                                  |                |           |            |             |
|----------|----------------------------------|----------------|-----------|------------|-------------|
| Dostawca | stemar.pl                        | Wymiar         | 6x24,6 cm | Cena jedn. | 259,00 zł   |
| Nr kat.  | -                                | m <sup>2</sup> | 5,4       | Suma       | 1 398,60 zł |
| Link     | <a href="#">stemar.pl/pl/...</a> |                |           |            |             |



20. Płytki PERONDA Cluny Cluny Sand Nt,

**Notatka:**

Ilość płytek w sumie do obu łazienek.

Do płytek należy dobrać beżową fugę.

|          |                                |                |             |            |              |
|----------|--------------------------------|----------------|-------------|------------|--------------|
| Dostawca | porcelanico.<br>pl             | Wymiar         | 120x120 cm, | Cena jedn. | 234,00 zł    |
| Nr kat.  | 39198                          | m <sup>2</sup> | 50          | Suma       | 11 700,00 zł |
| Link     | <a href="#">porcelanico...</a> |                |             |            |              |



21. Meble łazienkowe

**Notatka:**

Szafka nad WC oraz pod umywalką.

- elementy drewnopodobne [Kronospan Dąb Kamienny 5527 SN](#)
- blat kuchenny [Kronospan Dąb Kamienny 5527 FP](#)

|          |         |        |                                     |            |             |
|----------|---------|--------|-------------------------------------|------------|-------------|
| Dostawca | Stolarz | Wymiar | Na wymiar<br>zgodnie z<br>projektem | Cena jedn. | 3 250,00 zł |
| Nr kat.  | -       | szt.   | 1                                   | Suma       | 3 250,00 zł |



**ŁUKASZ  
SIEMIENIEC**  
*Twój Ulubiony Projektant*